

都市計画公園2・2・244いこい公園の変更

(恵庭市決定)

【原案】

千歳恵庭圏都市計画公園の変更（恵庭市決定）

都市計画公園中 2・2・244 号いこい公園を次のように変更する。

種 別	名 称		位 置	面 積	備 考
	番 号	公園名			
街区公園	2・2・244	いこい公園	恵庭市黄金 南 1 丁目	約 0.13 h a	広場、植栽

「区域は計画図表示のとおり」

理由

恵庭市では、公園や緑地が一定程度整備されている一方で、少子高齢化の進行に伴い、地域の実情に応じた公園の見直しが必要と考えている。当該公園は昭和 62 年に児童公園として都市計画決定され、これまで市民に利用されてきたが、現在は公園周囲に居住する児童がおらず、利用状況に変化が生じている。

本地区では、基線通の整備によりアクセス性が向上し、周辺地域との往来も容易となった。この交通環境の変化を踏まえ、公園を移設・再配置することで、近隣住宅地の児童など新たな公園利用者の確保が見込まれる。また、区域を拡大してゆとりある空間構成とすることにより、公園は多様なレクリエーションや健康増進活動の場として機能し、良好な住環境の形成や地域コミュニティの活性化に寄与することが期待される。

以上のことから、本公園の位置および区域を変更する都市計画変更を行うものである。

新旧対照表

上段：変更前

下段：変更後

種 別	名 称		位 置	面 積	備 考	変更内容
	番 号	公園名				
街区公園	2・2・244	いこい公園	恵庭市黄金 南1丁目	約 0.12 h a	広場 植栽	位置の変更 及び区域面 積の拡大 (約 0.01ha の拡大)
”	”	”	”	約 0.13 h a	”	

都市計画変更に係る理由書

1 案件名 千歳恵庭圏都市計画公園の変更

2 都市計画変更内容

位置の変更および面積の拡大

3 都市計画変更理由

恵庭市では、公園や緑地が一定程度整備されている一方で、少子高齢化の進行に伴い、地域の実情に応じた公園の見直しが必要と考えている。当該公園は昭和 62 年に児童公園として都市計画決定され、これまで市民に利用されてきたが、現在は公園周囲に居住する児童がおらず、利用状況に変化が生じている。

本地区では、基線道の整備によりアクセス性が向上し、周辺地域との往来も容易となった。この交通環境の変化を踏まえ、公園を移設・再配置することで、近隣住宅地の児童など新たな公園利用者の確保が見込まれる。また、区域を拡大してゆとりある空間構成とすることにより、公園は多様なレクリエーションや健康増進活動の場として機能し、良好な住環境の形成や地域コミュニティの活性化に寄与することが期待される。

以上のことから、本公園の位置および区域を変更する都市計画変更を行うものである。


千歳恵庭圏都市計画公園

2・2・244いこい公園

計画図

No.1


縮尺 1/2,500

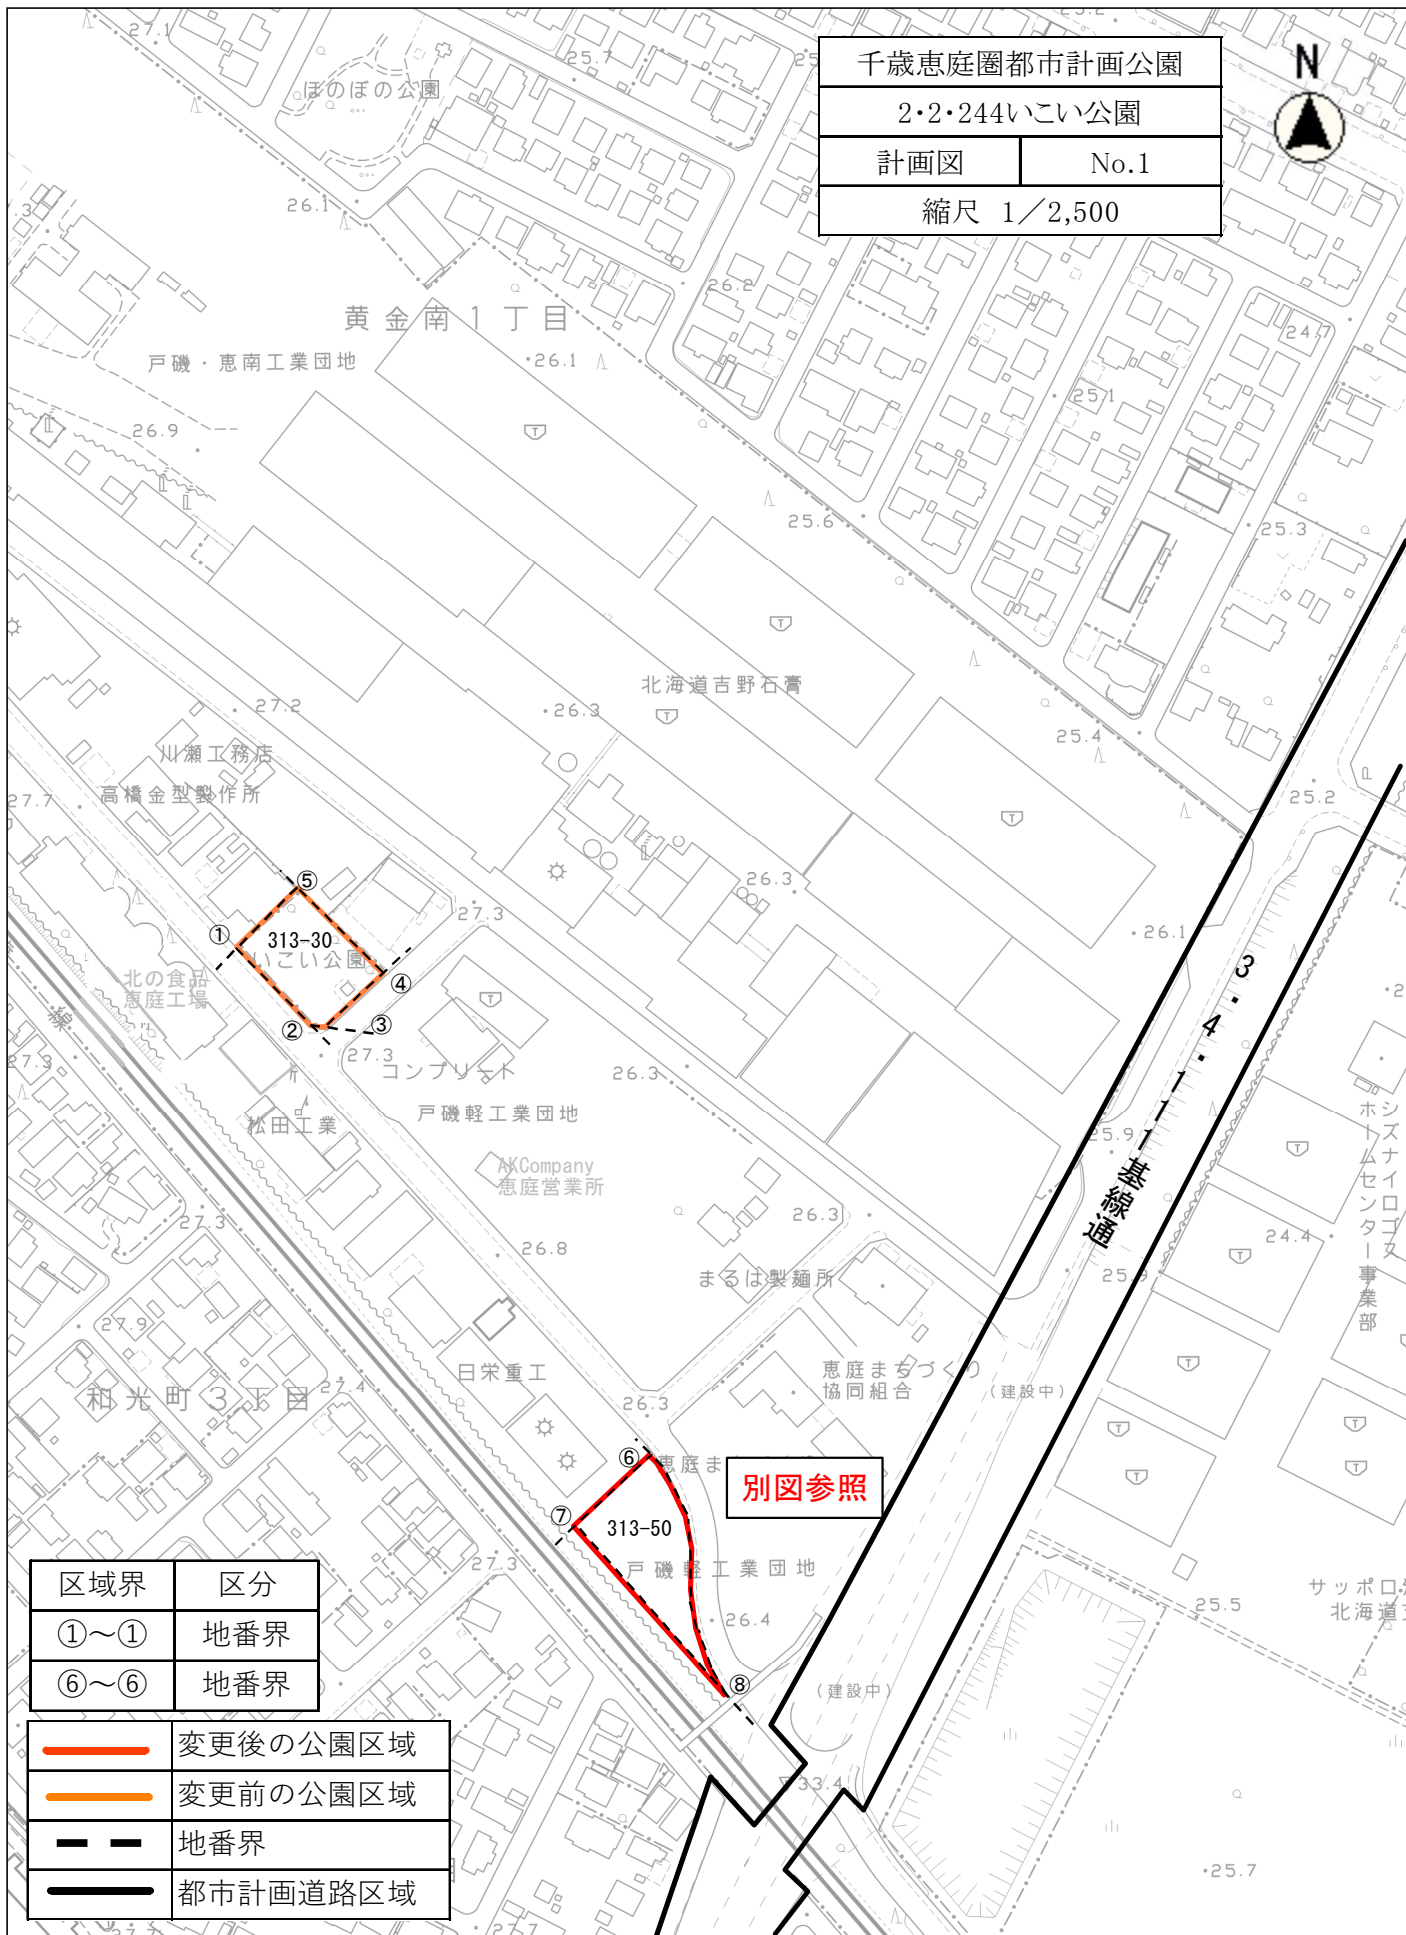

区域界	区分
①～①	地番界
⑥～⑥	地番界

	変更後の公園区域
	変更前の公園区域
	地番界
	都市計画道路区域

縮尺 1 : 2500

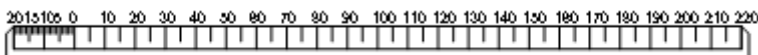



千歳恵庭圏都市計画公園

2・2・244いこい公園

計画図

No.2


縮尺 1/500

26.3

恵庭まちづく
協同組

戸磯輪工業団


26.4

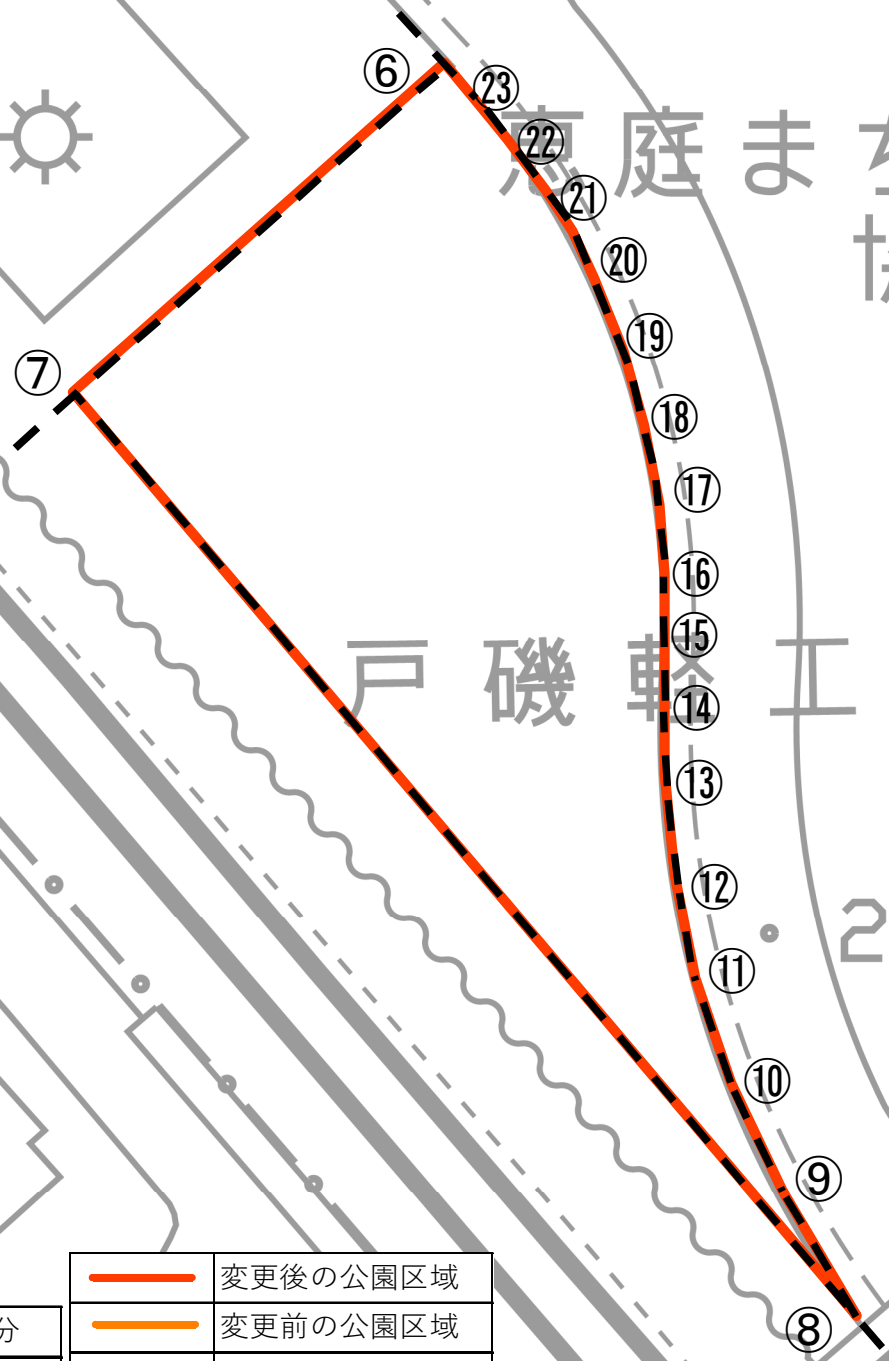

区域界	区分
①～①	地番界
⑥～⑥	地番界



	変更後の公園区域
	変更前の公園区域
	地番界
	都市計画道路区域

縮尺 1 : 500

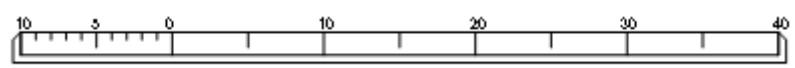

設計平面図

千歳恵庭圏都市計画公園	
2・2・244いこい公園	
平面計画図	No.1
縮尺 1/300	

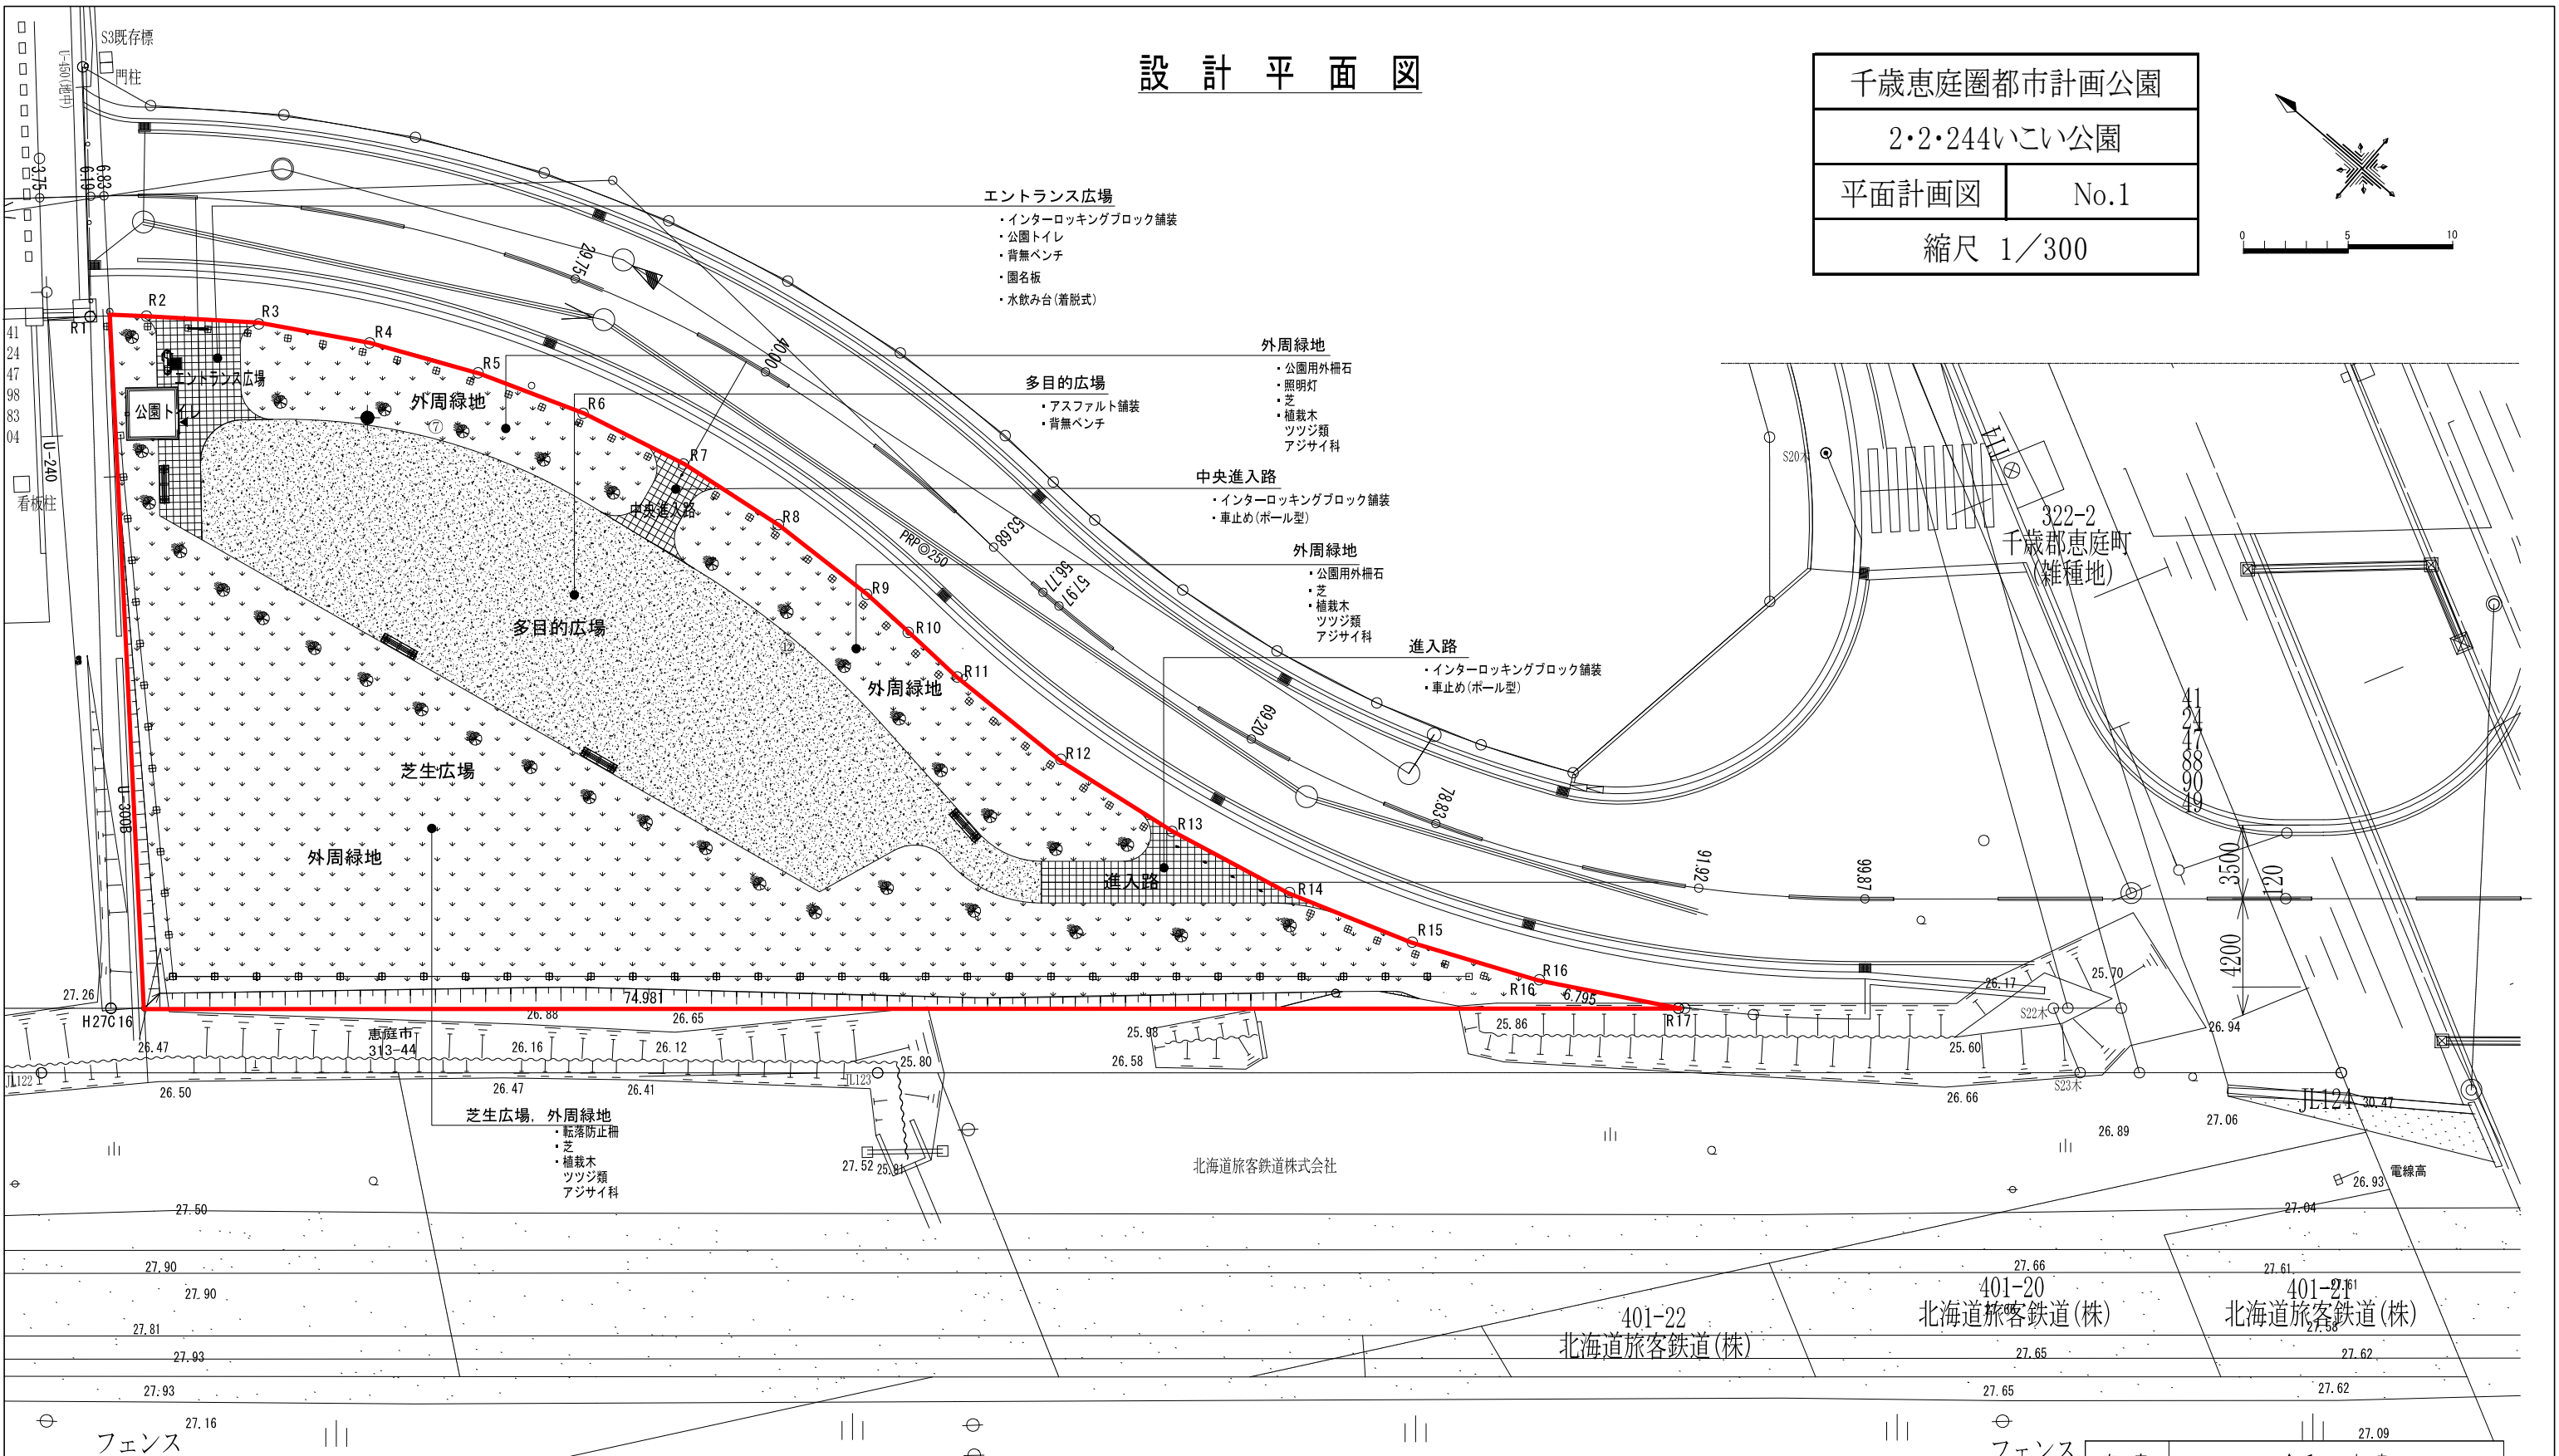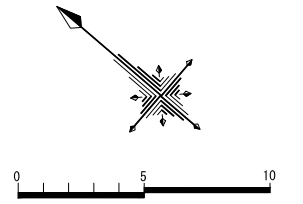

エントランス広場
 ・インターロッキングブロック舗装
 ・公園トイレ
 ・背無ベンチ
 ・園名板
 ・水飲み台(着脱式)

外周緑地
 ・公園用外柵石
 ・照明灯
 ・芝
 ・植栽木
 ツツジ類
 アジサイ科

中央進入路
 ・インターロッキングブロック舗装
 ・車止め(ポール型)

外周緑地
 ・公園用外柵石
 ・芝
 ・植栽木
 ツツジ類
 アジサイ科

進入路
 ・インターロッキングブロック舗装
 ・車止め(ポール型)

芝生広場, 外周緑地
 ・転落防止柵
 ・芝
 ・植栽木
 ツツジ類
 アジサイ科

年度	令和 年度		
路線名			
工事名	いこい公園実施設計		
図面名	計画平面図		
縮尺	S=1:300	図面番号	/
作成年月日	令和5年3月17日		
事業者名	北海道恵庭市		