

資料 6 既存駐輪場図面

増設部分参考図 (JR線路側)

恵庭市島松仲町

数枚

1

3

4

5

6

7

8

9

10

11


12

13


14

15

地図番号

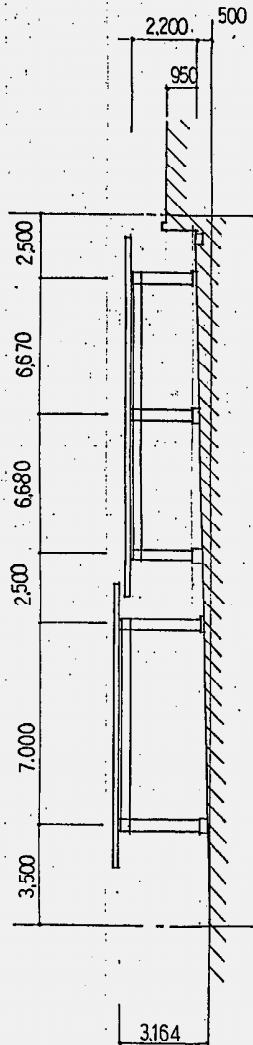

断面図

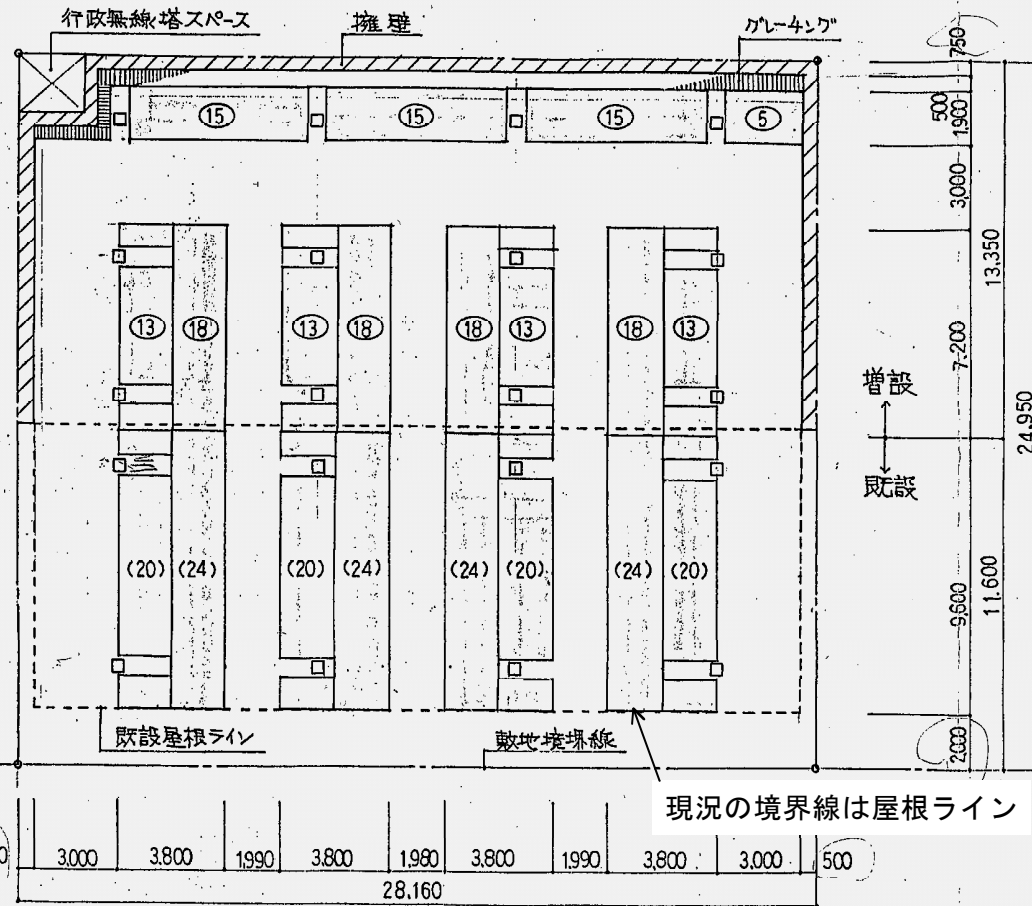

増設台数
○ = 174 台
既設台数
() = 176 台
合計台数
350 台

現況は22,454
自転車駐車台数

20.2

凡例

○ ~ 自転車駐車場所

平面図

島松駅前自転車駐車場増設工事

S = 1:200

CHJ2613

資料 6 既存駐輪場図面

参考図 (道路側)

工事場所 恵庭市島松仲町


交通事項

- ・ 交通仕様 本工事は、設計図書及び昭和56年度版建設大臣官庁告示第100号「道路工事交通仕様書」によるほか、監督官の指示による。
- ・ 工事写真 恵庭市建設工事記録写真撮影要領による。


特記事項

- ・ 防塵処理施設 自転車置場新設部分の撤去。
- ・ 土工 残工処分は、場内敷均しとする。
- ・ 地業工事 切込砂利地業 土間下 250% (0~40%)
- ・ 鉄筋工事 鉄筋の材質 SD30 土間 74-クレンコ 4φ @150
- ・ コンクリート工事 セメントの種類 普通ポルトランドセメント
設計基準強度 基礎 $\sim f_c = 180 \text{ kg/cm}^2$ $s = 18 \text{ cm}$ 土間 $f_c = 150 \text{ kg/cm}^2$ $s = 8 \text{ cm}$
型枠は、合板 12% - 一般型枠とする。
- ・ 鉄骨工事 鋼材の種類 $\sim SS41$ ボルト $\sim H.T.B F10T$ マルチボルト $\sim SS41$
電気設備工事の地下配管は、埋設を含む。
- ・ 屋根工事 瓦葺屋根工は、タイルフレームは、鉄骨に溶接とする。
材質片面カラー ① 0.8%
- ・ 雑工事 自転車スタンド (支給品) 恵庭市車両管理事務所より搬入。
軒下敷砂利 ① 60% 流し砂利
伴縮目地 FP板 ① 20%
- ・ 電気設備工事 配線管は、厚鋼電線管とLOP仕上とする。

敷地面積 $12,500 \times 28,000 = 350,000 \text{ m}^2$
建築面積 $5,000 \times 25,000 = 125,000 \text{ m}^2$

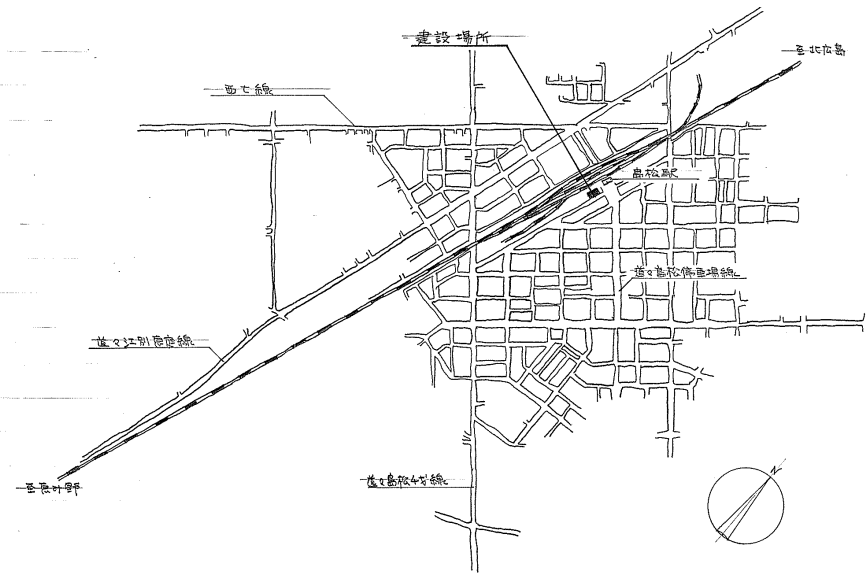

附近見取図 Scale 1:10,000

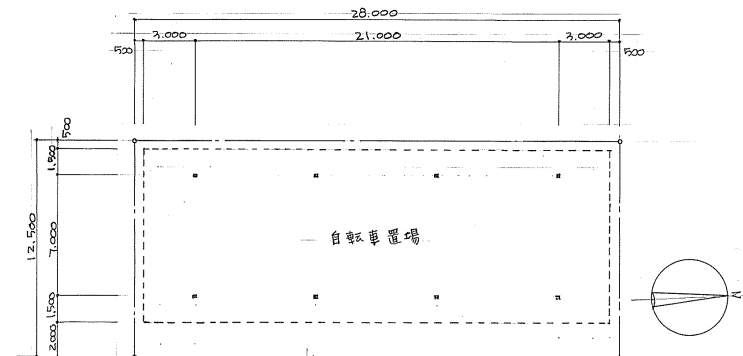


配置図 Scale 1:200

恵庭市建設部建築課

課長	主任技師	係長	設計	設計年月日	工事名	図面名	縮尺	図面番号
			5/27	5.27.4	島松駅前自転車置場新設工事	特記仕様・附近見取図		1/6


資料6 既存駐輪場図面

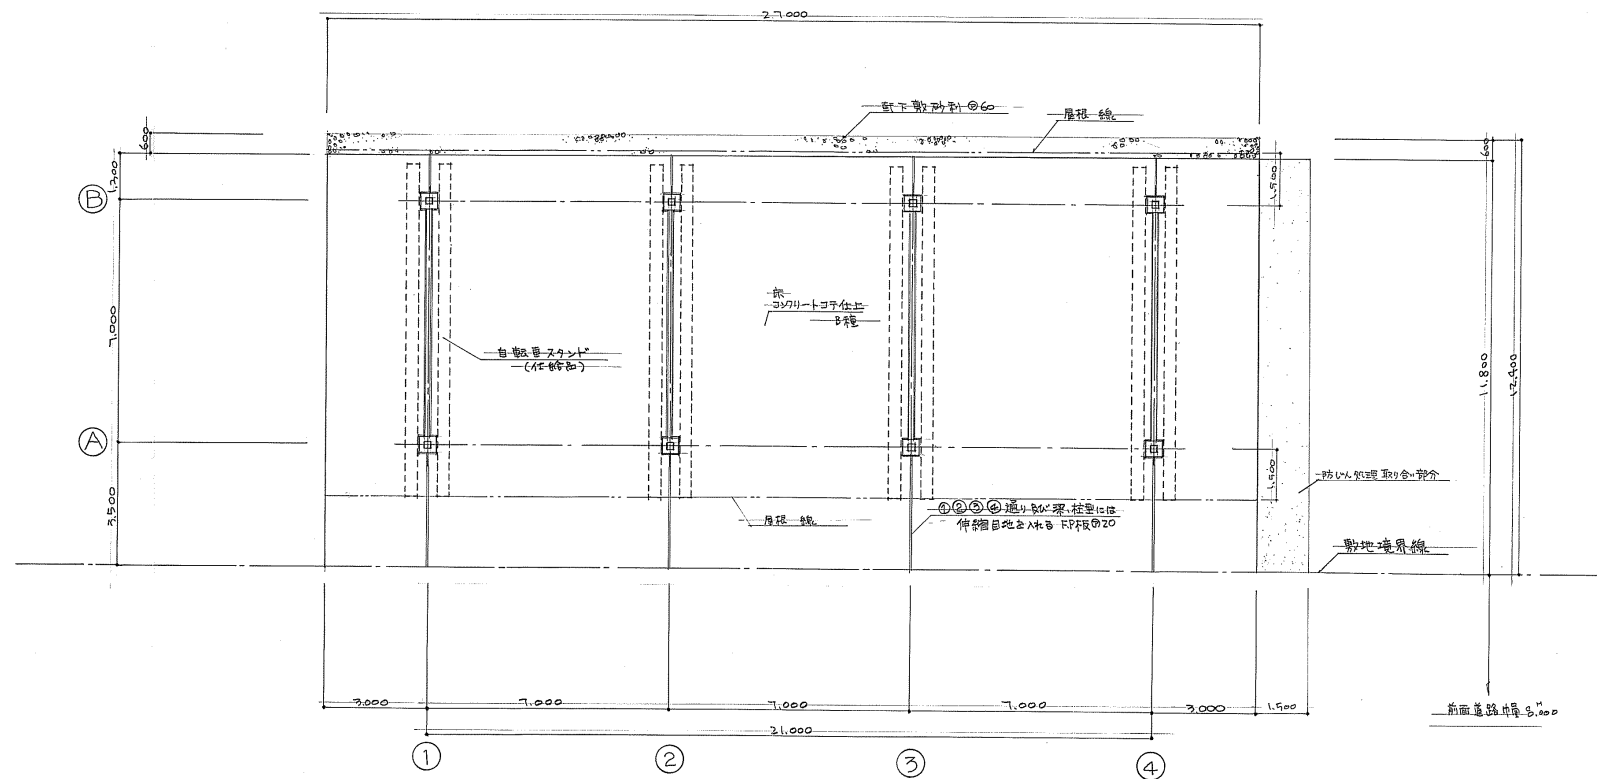

恵庭市建設部建築課

課長	主任技師	係長	設計	設計年月日	工事名	図面名	縮尺	図面番号
			会	S.57.4.	恵庭駅前自転車置き場新設工事	平面図	1/100	2/6

資料 6 既存駐輪場図面

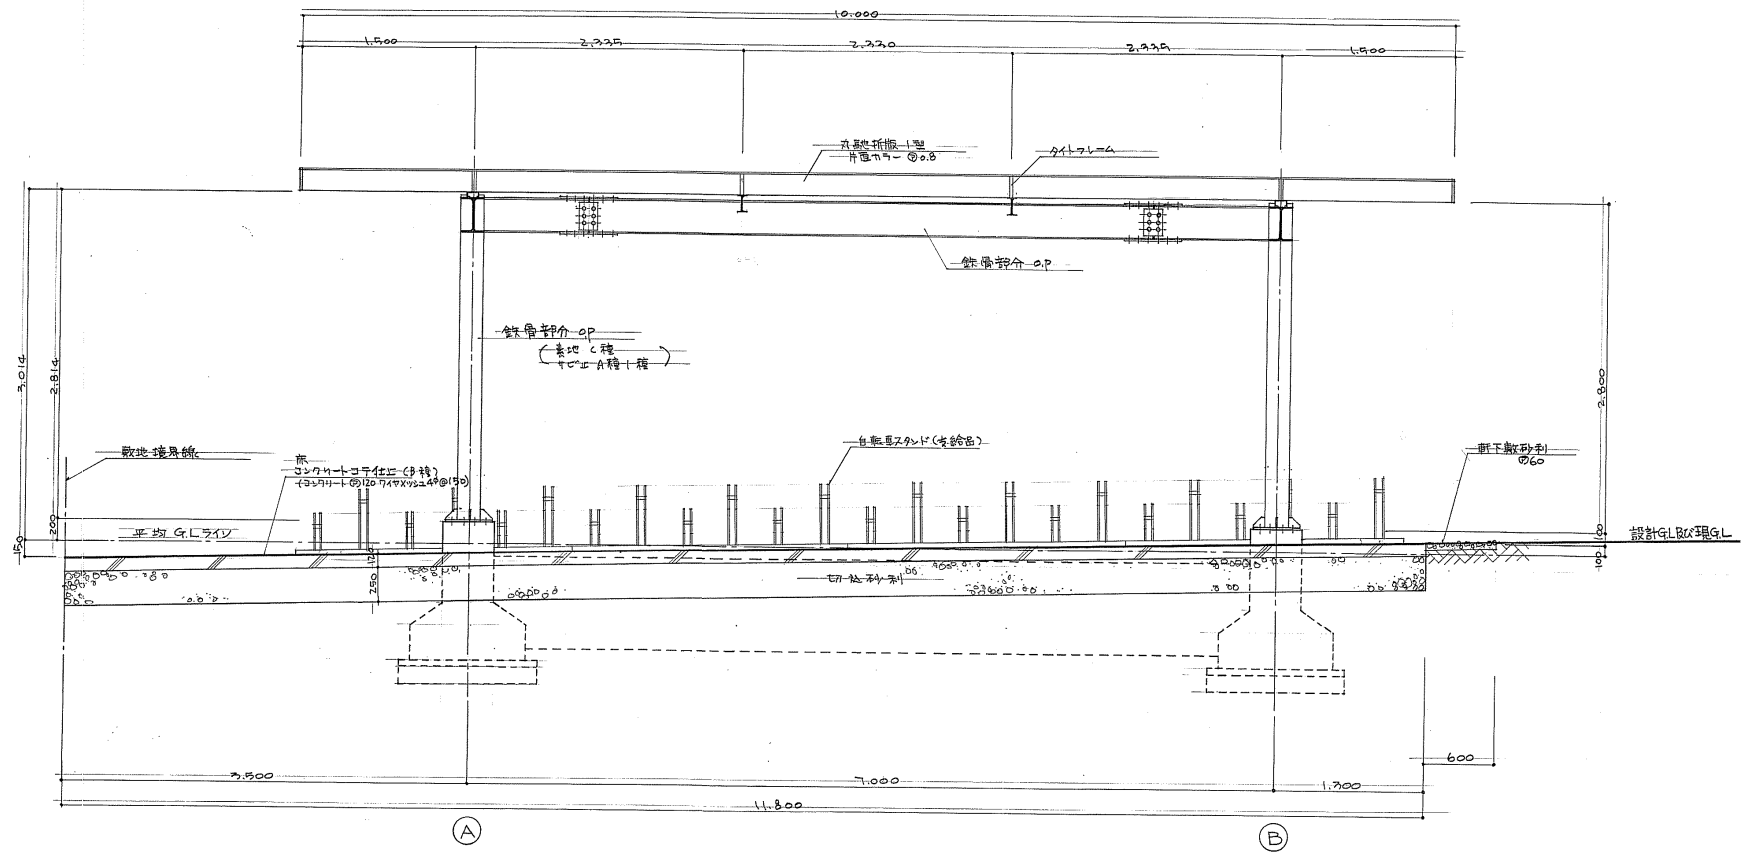

惠庭市建設部建築課

課長

主任技師	係
------	---

係長	
----	--

設計

設計年月日

工事名

工事名 葛松駅前自転車置場新設工事

面名	
----	--

矩計圖


縮尺

1:30


図面番号

3/4

資料 6 既存駐輪場図面



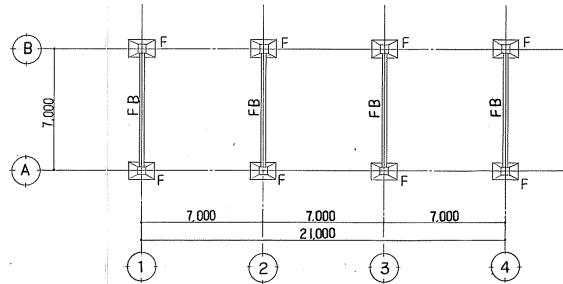


基礎伏図 S=1:200

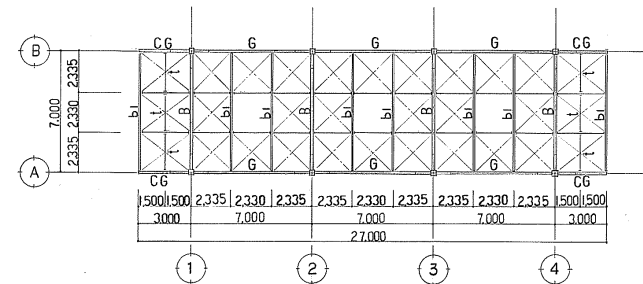


小屋伏図 S=1:200


基礎リスト S=1:30

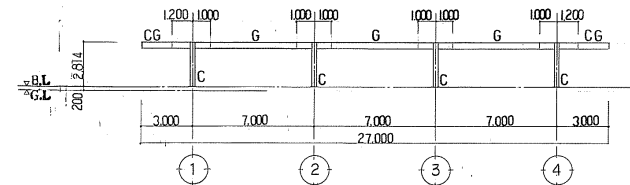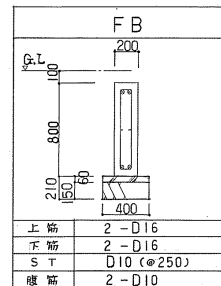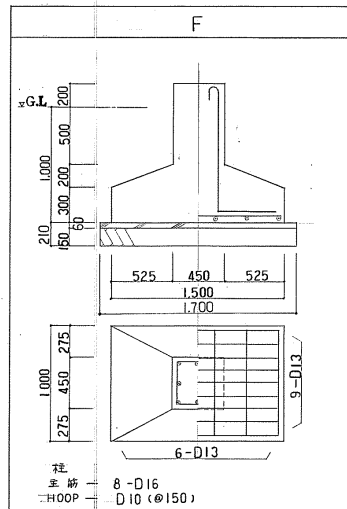

A通り軸組図 S=1:200

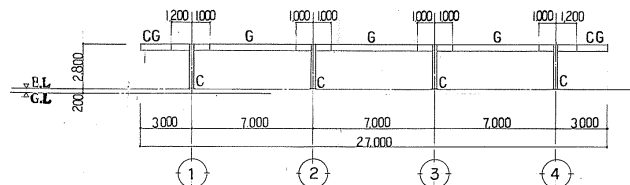

B通り軸組図 S=1:200

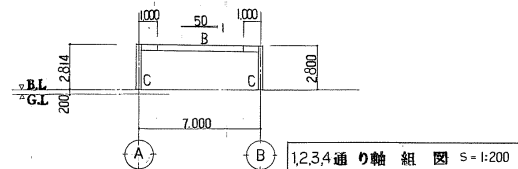

1,2,3,4通り軸組図 S=1:200

部材リスト

符号	主材	備考
C	□-200×200×8	BR-16, AB 8-19 ⁺ (L=670)
G, B	H-300×150×6 ⁵ .9	FSR-12 HTB 6-M20 2WSR-6 " 3-M20
CG	通脚 BH-300×150×9.12 φ 4 H-300×150×6 ⁵ .9	FSR-12 HTB 6-M20 2WSR-6 " 3-M20
b1	H-250×125×6.9	GR-9 HTB 3-M20
b2	H-150×75×5.7	GR-6 HTB 4-M16
t	H-150×75×5.7	GR-6 HTB 2-M16
ナリス	L-50×50×6	GR-6 HTB 2-M16

工特記事項

コンクリート強度: $F_c = 180 \text{ N/mm}^2$

鉄筋: SD-30


鉄板: SS-41, HTB, F10T

床下には、土留めを施す。


恵庭市建設部建築課

課長	主任技師	係長	設計	設計年月日	工事名	図面名	縮尺	図面番号
			設計	S97.4	恵庭駅前自転車駐輪場新設工事	基礎伏図・小屋伏図 基礎リスト・軸組図		4/6

資料 6 既存駐輪場図面

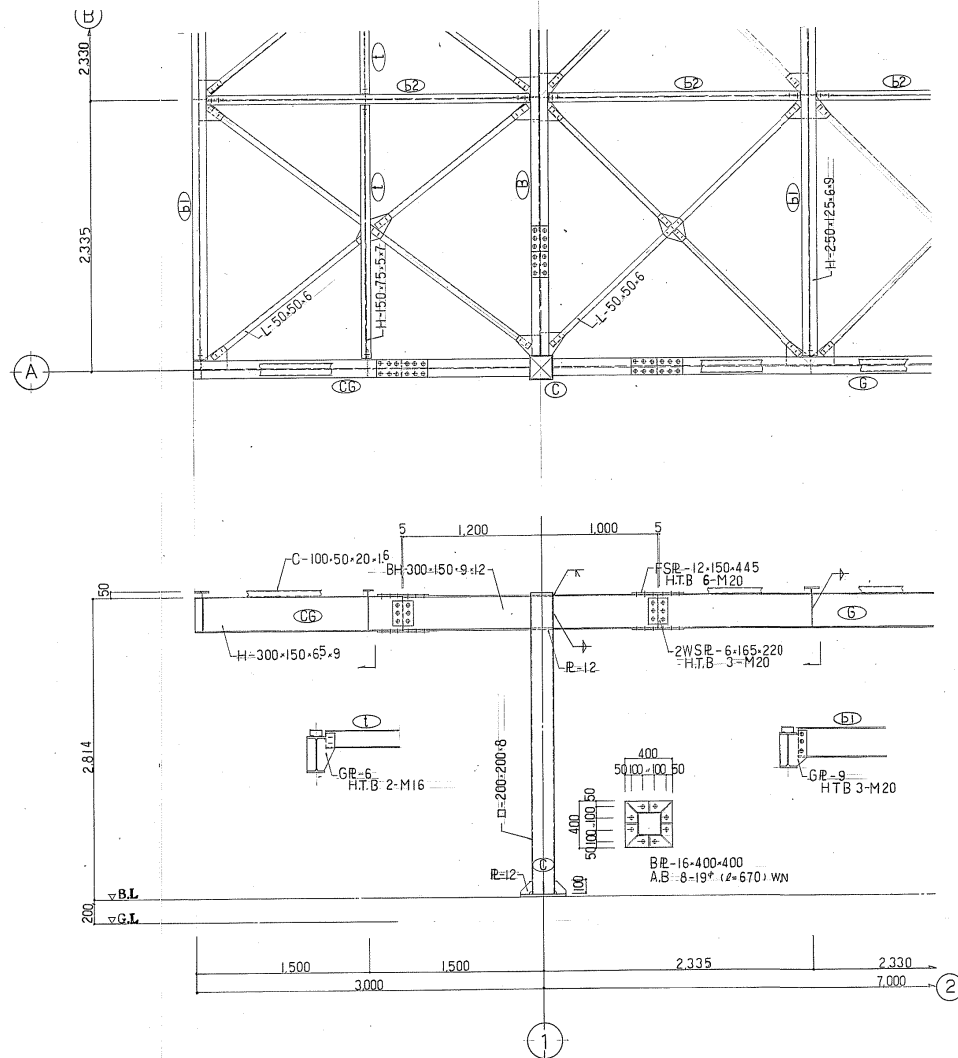

A通の鉄骨詳細図 S=1:30

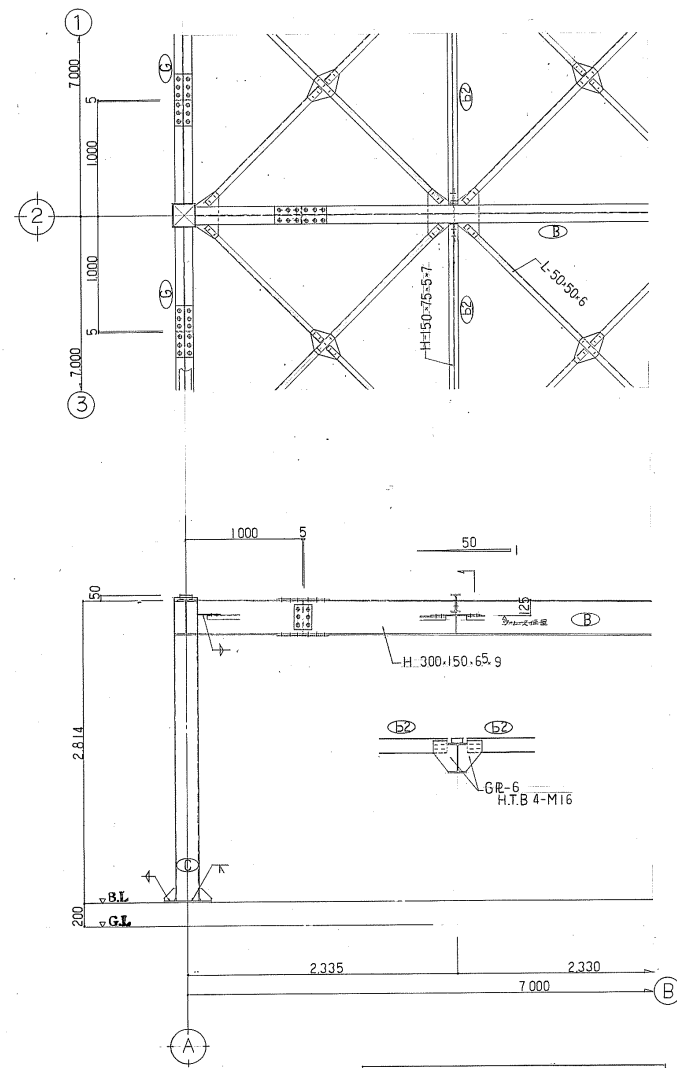


B通の鉄骨詳細図 S=1:30

恵庭市建設部建築課

課長	主任技師	係長	設計	設計年月日	工事名
			5/7.4.		恵庭駅前自転車駐輪場新設工事

図面名	縮尺	図面番号
鉄骨詳細図	1:30	5/6

資料 6 既存駐輪場図面

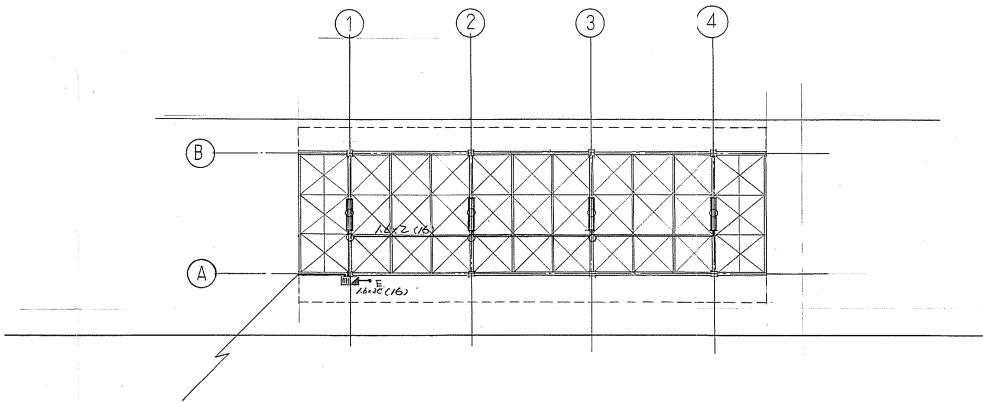

器具表			
記号	名称	内 容	数 量
	引込用防水ボックス	BP 01102 (防水用) 1,000×350×180 mm 同等品 ELB 15A OC付	1
	吊付型壁光LED 自動点滅器	77L 40W×1 PW41012K4FK4550×12同等品	4
●E	自動点滅器	照明器具用 EEスリット 100V, 6A 端子式	1
○	引込用防水ボックス		3

注：照明器具は、B梁 H-300×150×65×9 に取付けず。
配線管は、b2梁 H-150×75×5×7 に沿って配管する。

