
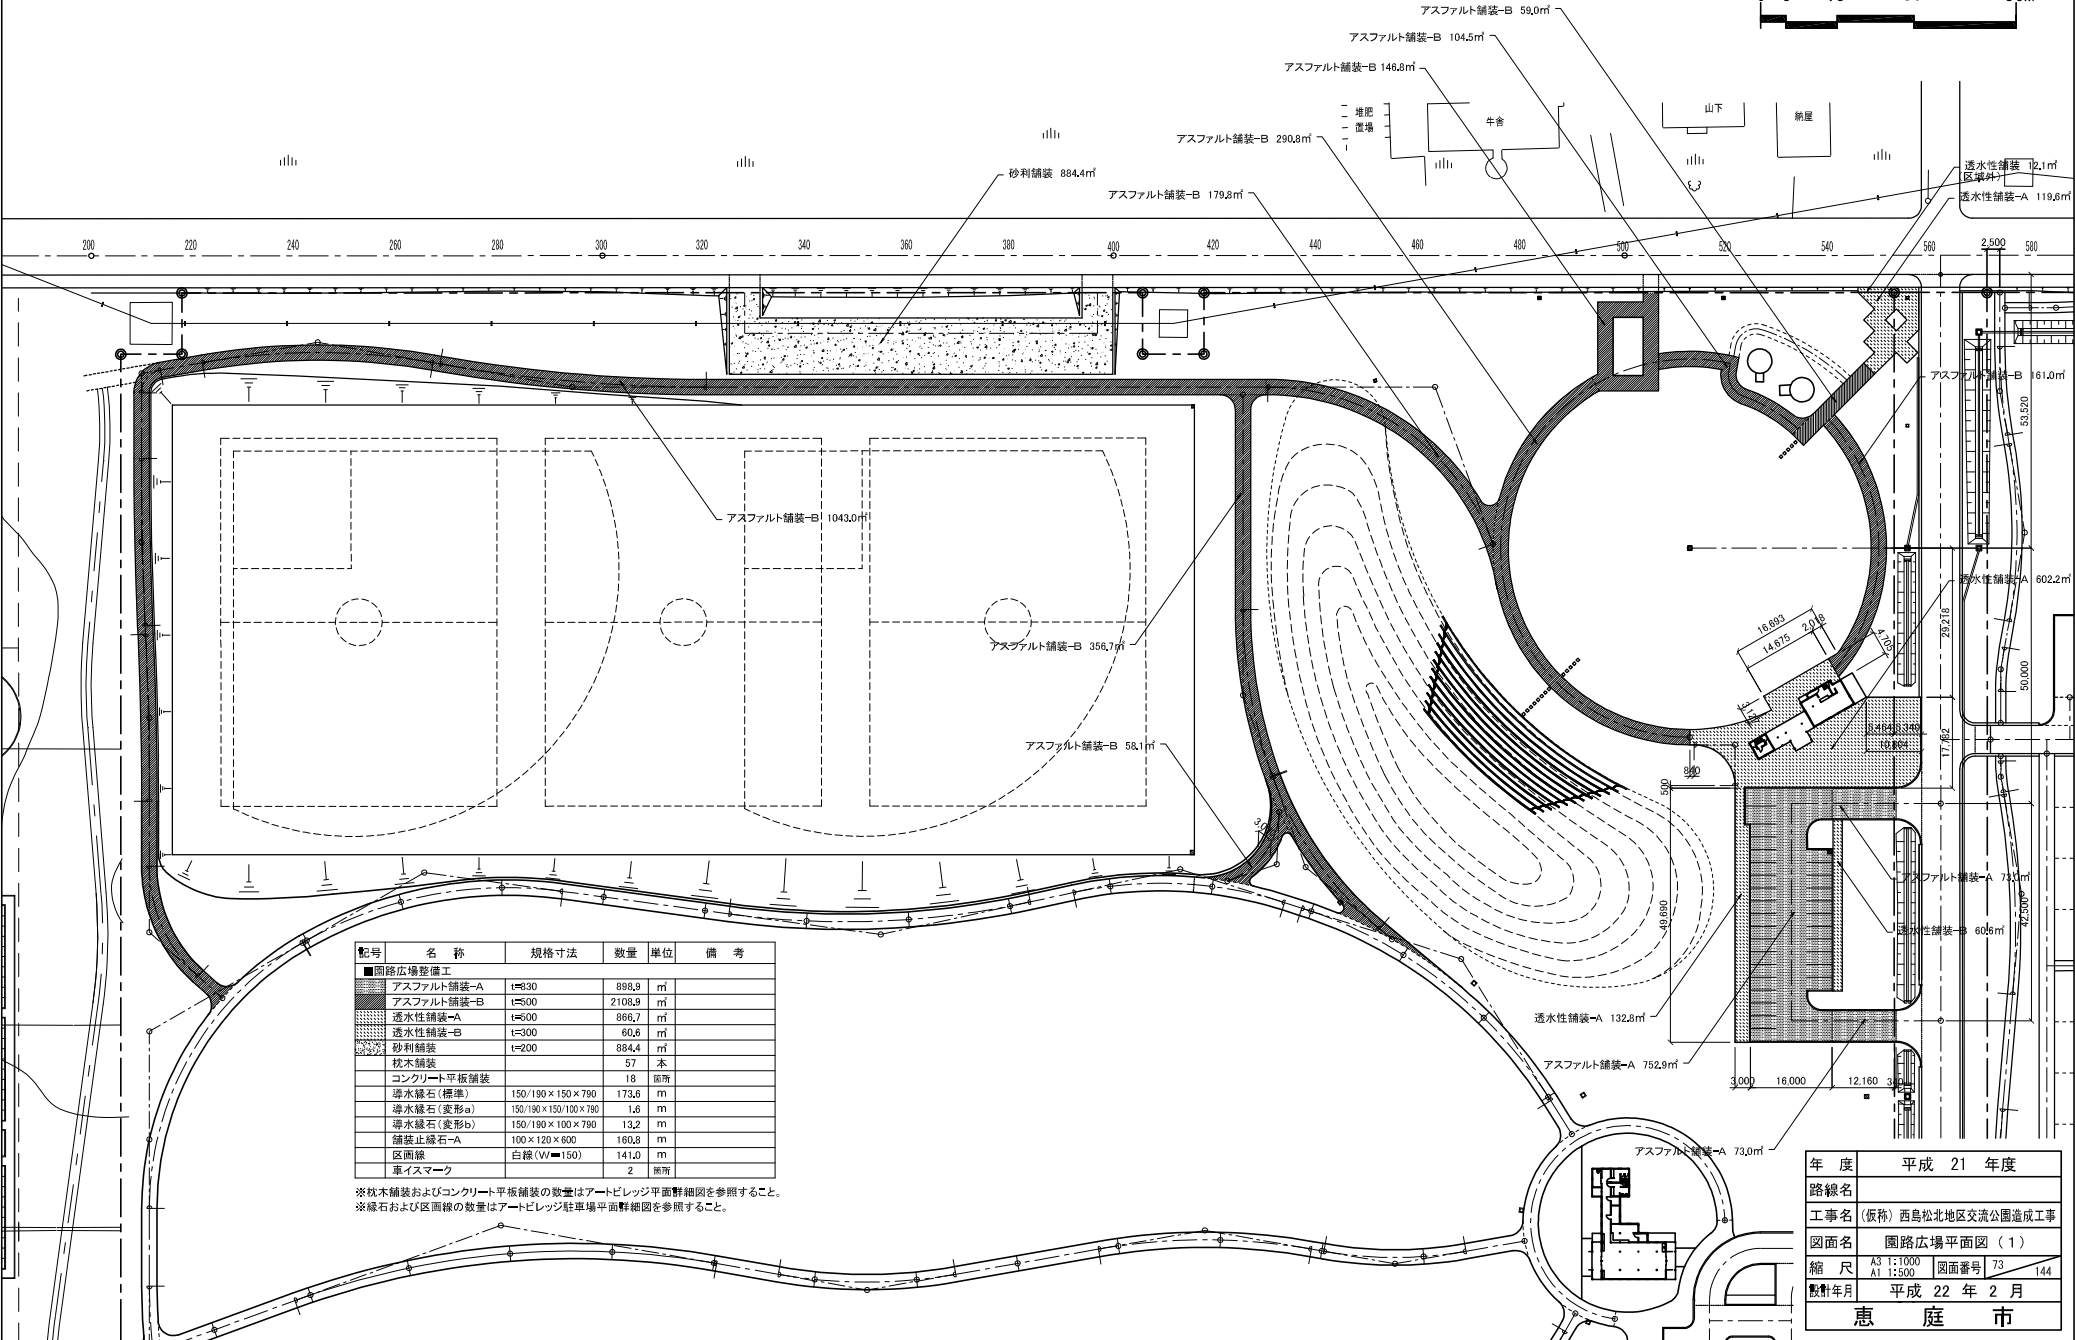


園路広場平面図（１）

S=1:500

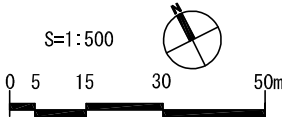

記号	名 称	規格寸法	数量	単位	備 考
■	園路広場整備工				
■	アスファルト舗装-A	t=30	898.9	㎡	
■	アスファルト舗装-B	t=50	2108.9	㎡	
■	透水性舗装-A	t=500	866.7	㎡	
■	透水性舗装-B	t=500	60.6	㎡	
■	砂利舗装	t=200	884.4	㎡	
■	枕木舗装		57	本	
■	コンクリート平板舗装		18	箇所	
■	導水縁石(標準)	150/190×150×790	173.6	m	
■	導水縁石(変形a)	150/190×150/100×790	1.6	m	
■	導水縁石(変形b)	150/190×100×790	13.2	m	
■	舗装止縁石-A	100×120×600	160.8	m	
■	区画線	白線(W=150)	141.0	m	
■	車イスマーク		2	箇所	

※枕木舗装およびコンクリート平板舗装の数量はアートビレッジ平面詳細図を参照すること。
※縁石および区画線の数量はアートビレッジ駐車場平面詳細図を参照すること。

年 度	平成 21 年度
路線名	
工事名	(仮称) 西島松北地区交流公園造成工事
図面名	園路広場平面図（１）
縮 尺	A3 1:1000 図面番号 73 144
設計年月	平成 22 年 2 月
施 工 場 所	恵 庭 市

園路広場平面図(2)

スケール: S=1:500

0 5 15 30 50m

アスファルト舗装-B 2532.2㎡

アスファルト舗装-B 821.2㎡

アスファルト舗装-B 259.2㎡

透水性舗装-A 184.0㎡

透水性舗装-A 7.4㎡

アスファルト舗装-A 318.8㎡

透水性舗装-B 67.3㎡

アスファルト舗装-A 1154.9㎡

アスファルト舗装-A 79.0㎡

透水性舗装-A 191.3㎡

砂利舗装 1354.1㎡

砂利舗装 73.0㎡

アスファルト舗装-B 862.3㎡

記号	名 称	規格寸法	数量	単位	備 考
■園路広場整備工					
	アスファルト舗装-A	t=830	1545.9	㎡	
	アスファルト舗装-B	t=500	4468.6	㎡	
	透水性舗装-A	t=500	330.3	㎡	
	透水性舗装-B	t=300	84.7	㎡	
	砂利舗装	t=200	1427.1	㎡	
	導水縁石(標準)	150/190×150×790	247.8	m	
	導水縁石(変形a)	150/190×150/100×790	1.6	m	
	導水縁石(変形b)	150/190×100×790	17.8	m	
	舗装止縁石-B	100×120×600	32.0	m	
	区画線	白線(W=150)	214.5	m	
	車イスマーク		3	箇所	

※縁石および区画線の数量はPG駐車場平面詳細図を参照すること。

年度 平成 21 年度

路線名

工事名 (仮称) 西島松北地区交流公園造成工事

図面名 園路広場平面図(2)

縮 尺 A3 1:1000 A1 1:500 図面番号 74 144

概計年月 平成 22 年 2 月

恵 庭 市

アスファルト舗装-B 2532.2㎡

アスファルト舗装-B 821.2m²

／ アスファルト舗装-B 259.2

透水性舗装-A 139.0

— 透水性舗装 — 7.4m²

アスファルト舗装-A 318.0㎡

透水性鋪裝	67.3m ²
-------	--------------------

アスファルト舗装 1154.9㎡

アスファルト舗装-A 73.9m²

透水性舗装-A 191.3m²

砂利舗装 1354.1 m³

砂利舗装 73.0m²

＼ アスファルト舗装-B 862.3㎡


記号	名 称	規格寸法	数量	単位	備 考
■	鋼線路広場巻工				
	アスファルト舗装-A	≒830	1545.9	㎡	
	アスファルト舗装-B	≒900	4468.6	㎡	
	透水性舗装-A	≒500	330.3	㎡	
	透水性舗装-B	≒300	84.7	㎡	
	砂利舗装	≒200	1427.1	㎡	
	導水縁石(標準)	150/190×150×790	247.8	m	
	導水縁石(変形a)	150/180×150/100×790	1.6	m	
	導水縁石(変形b)	150/180×190×790	17.8	m	
	導水縁石(縁石-石)	100/100×800	23.0	m	
	区画線	白線(W≒150)	214.5	m	
	塩シローク		3	箇所	

※縁石および区画線の数量はPG駐車場平面詳細図を参照すること。

年 度	平成 21 年度		
路線名			
工事名	(仮称) 西島松北地区交流公園造成工事		
図面名	園路広場平面図 (2)		
縮 尺	A3 1:1000 A1 1:500	図面番号	74 / 14
設計年月	平成 22 年 2 月		
恵 庭 市			


園路広場平面図（3）

S=1:500

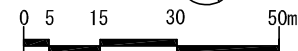

配号	名 称	規格寸法	数量	単位	備 考
■園路広場整備工					
	アスファルト舗装-C	t=300	988.8	㎡	
	砂利舗装	t=200	6892.0	㎡	
	ウッドチップ舗装	t=300	45.0	㎡	
	土舗装		1148.0	㎡	
	導水緑石(標準)	150/190×150×790	152.5	m	



※緑石の数量は市民農園駐車場平面群細図を参照すること。

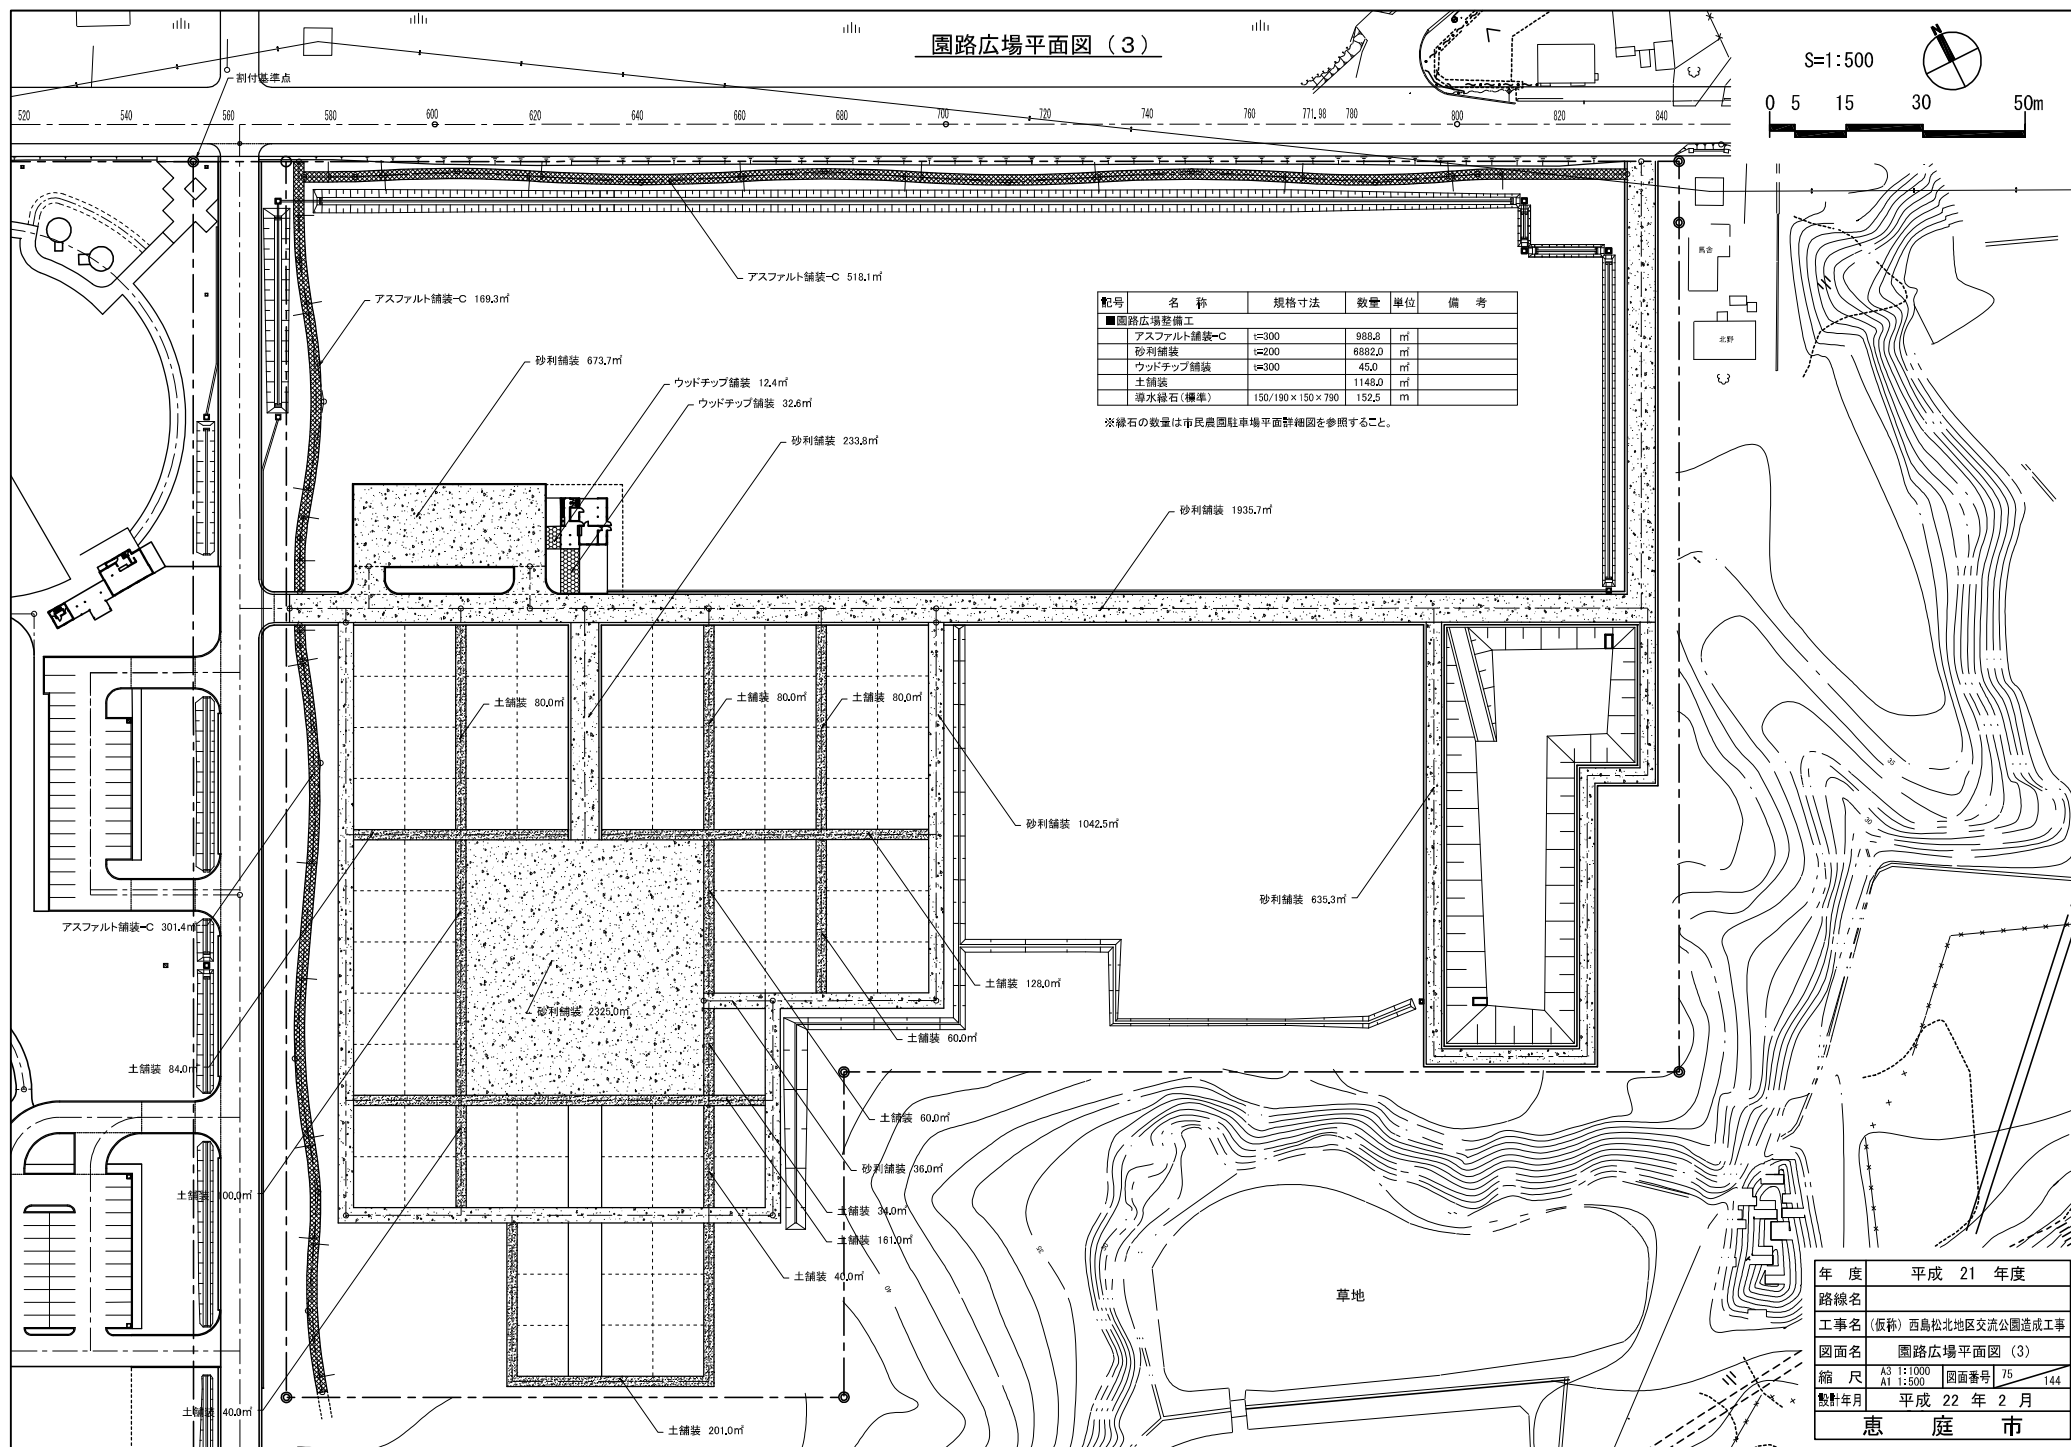

年 度	平成 21 年度		
路線名			
工事名	(仮称) 西島松北地区交流公園造成工事		
図面名	園路広場平面図 (3)		
縮 尺	A3 1:1000 A1 1:500	図面番号	75 / 144
設計年月	平成 22 年 2 月		
恵 庭 市			

アートビレッジ駐車場平面詳細図

S=1:200

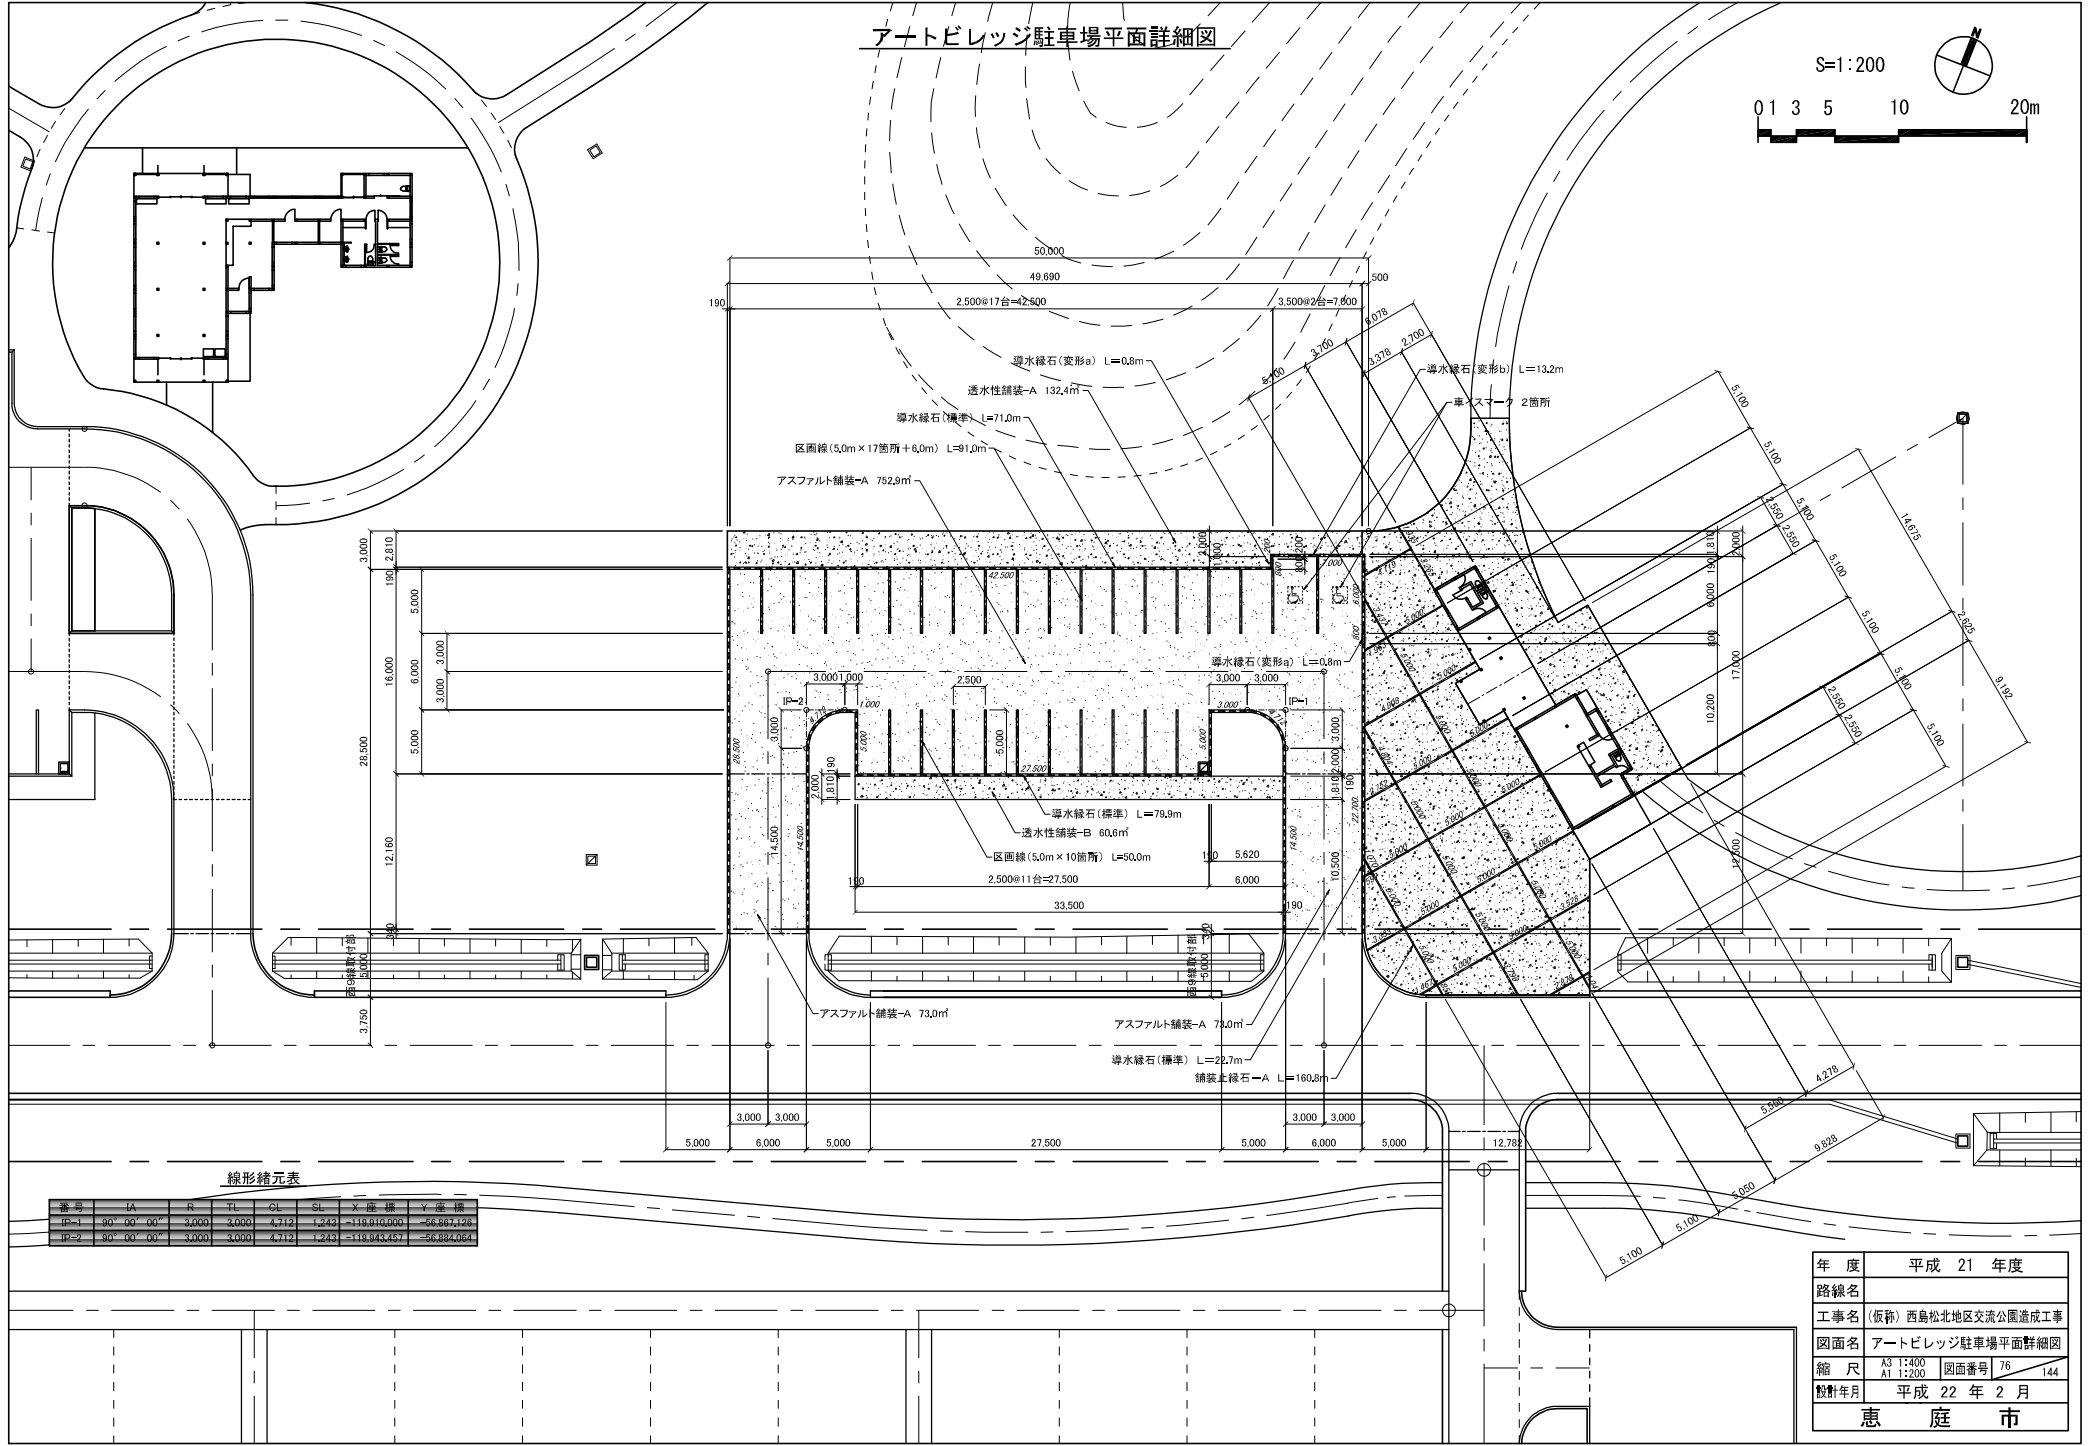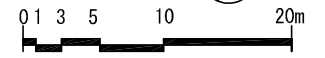



線形緒元表

番号	LA	R	TL	OL	SL	X座標	Y座標
IP-1	90° 00' 00"	3,000	3,000	4,712	1,243	=119,910,000	=66,867,126
IP-2	90° 00' 00"	3,000	3,000	4,712	1,243	=119,943,457	=66,884,064

年 度	平成 21 年度		
路線名			
工事名	(仮称) 西島松北地区交流公園造成工事		
図面名	アートビレッジ駐車場平面詳細図		
縮 尺	A3 1:400 A1 1:200	図面番号	76 / 144
設計年月	平成 22 年 2 月		
恵 庭 市			

PG駐車場平面詳細図



S=1:200

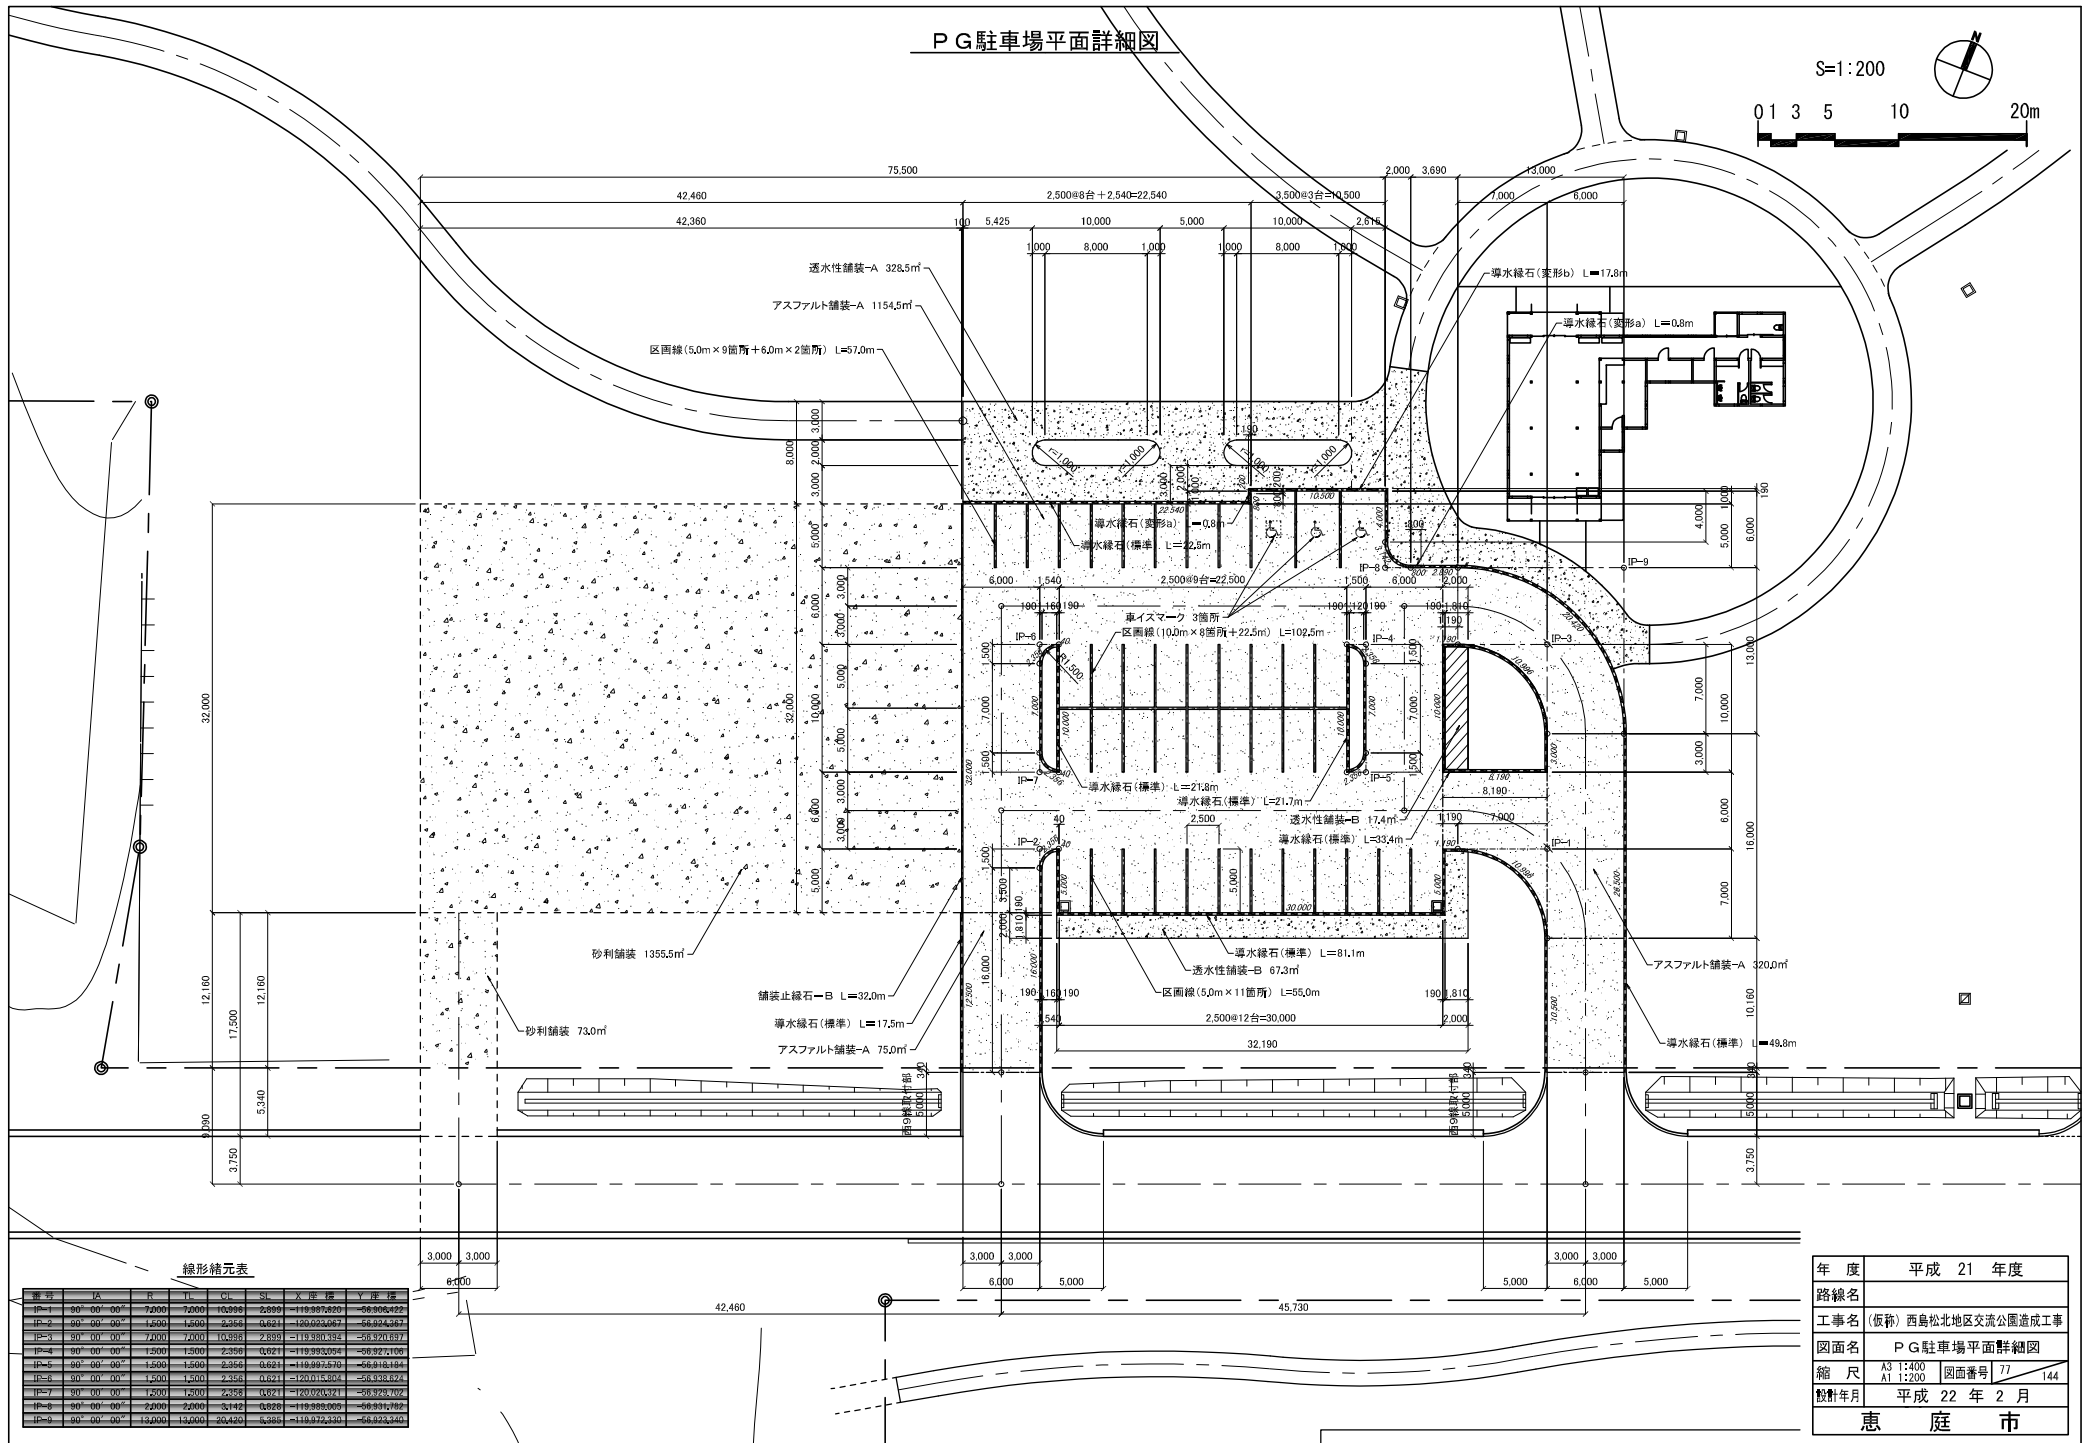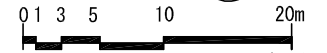

車号	IA	R	IL	SL	入座数	产量
IP-1	90° 00' 00"	7,000	7,000	2,899	11,987,820	59,006,422
IP-2	90° 00' 00"	1,500	1,500	2,354	6,621	59,934,267
IP-3	90° 00' 00"	2,000	2,000	2,898	11,980,331	59,920,657
IP-4	90° 00' 00"	1,500	1,500	2,356	6,621	59,927,106
IP-5	90° 00' 00"	1,500	1,500	2,354	6,621	59,918,184
IP-6	90° 00' 00"	1,500	1,500	2,354	6,621	59,938,672
IP-7	90° 00' 00"	2,500	2,500	3,285	12,020,132	59,929,102
IP-8	90° 00' 00"	2,500	2,500	3,142	11,988,005	59,931,786
IP-9	90° 00' 00"	13,000	13,000	20,490	6,885	59,923,740

年 度	平成 21 年度		
路線名			
工事名	(仮称) 西島北地区交流公園造成工事		
図面名	P G駐車場平面詳細図		
縮 尺	A3 1:400 A1 1:200	図面番号	77 / 144
設計年月	平成 22 年 2 月		
恵庭市			


市民農園駐車場平面詳細図

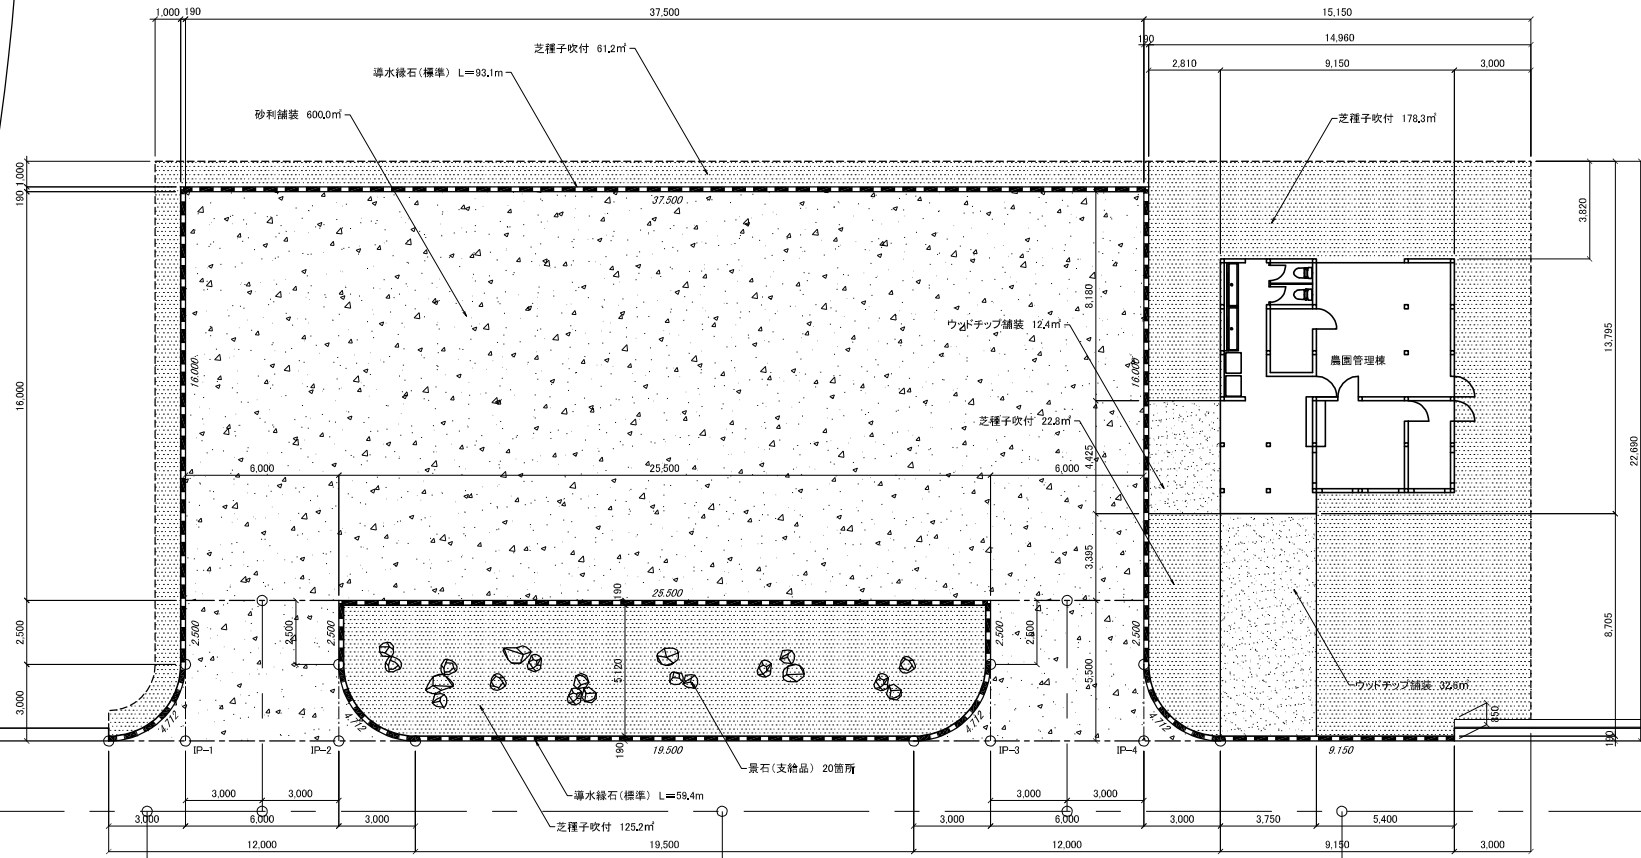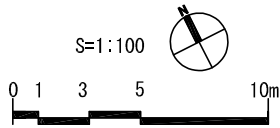

線形緒元表

番号	IA	R	TL	CL	SL	X座標	Y座標
IP-1	90° 00' 00"	3.000	3.000	4.712	1.243	-119.915.596	-56.815.598
IP-2	90° 00' 00"	3.000	3.000	4.712	1.243	-119.918.306	-56.810.245
IP-3	90° 00' 00"	3.000	3.000	4.712	1.243	-119.929.824	-56.787.494
IP-4	90° 00' 00"	3.000	3.000	4.712	1.243	-119.932.534	-56.782.141

景石(支給品)設置断面図

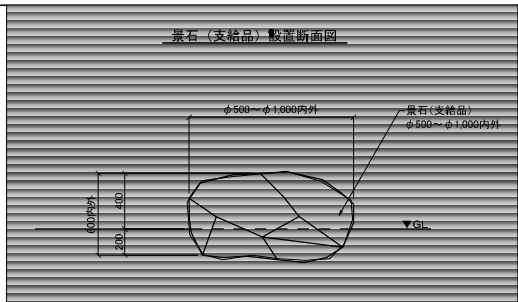


年度	平成 21 年度
路線名	
工事名	(仮称) 西島松北地区交流公園造成工事
図面名	市民農園駐車場平面詳細図
縮尺	A3 1:200 A1 1:100
図面番号	78 / 144
設計年月	平成 22 年 2 月


恵 庭 市

園路広場詳細図


アスファルト舗装-A詳細図 1:10

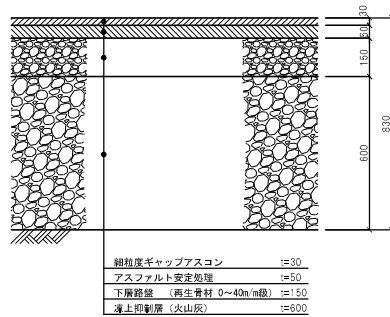


アスファルト舗装-B詳細図 1:10

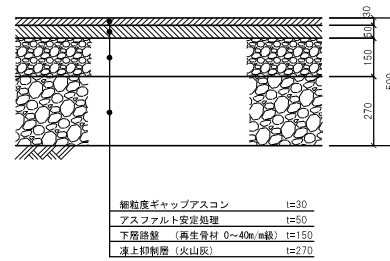

アスファルト舗装-C詳細図 1:10

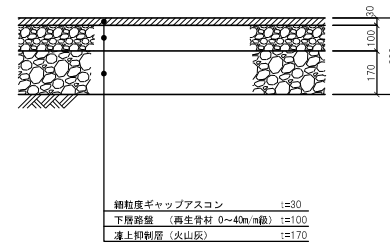


砂利舗装詳細図 1:10

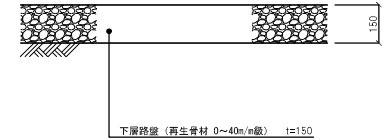


土舗装詳細図 1:10




透水性舗装-A詳細図 1:10
(車両タイプ)

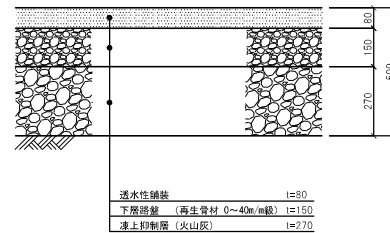


透水性舗装-B詳細図 1:10
(歩道タイプ)

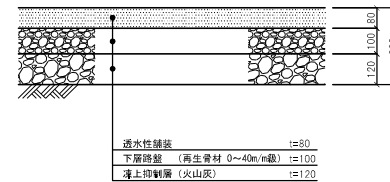


ウッドチップ舗装詳細図 1:10
(歩道タイプ)

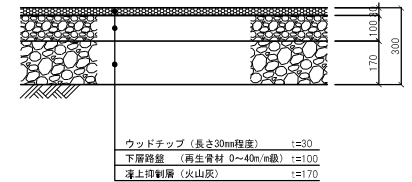


導水縁石(標準)詳細図 1:10

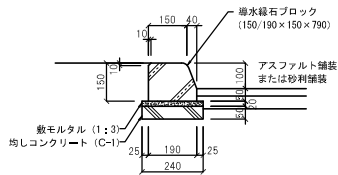


導水縁石(変形(a))詳細図 1:10

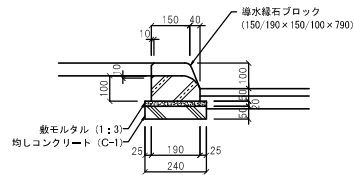


導水縁石(変形(b))詳細図 1:10

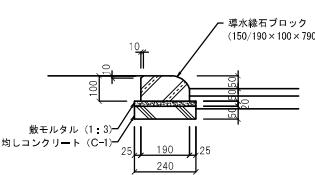


導水縁石取り合い図 1:10

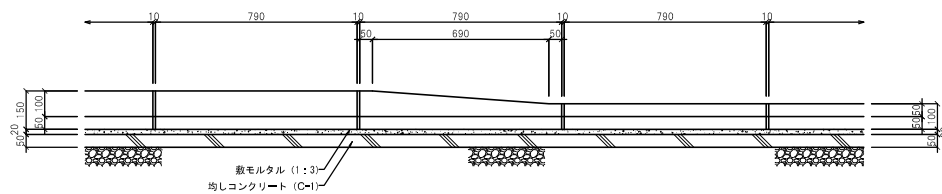

舗装止縁石-A詳細図 1:10
(アートビレッジエントランス周辺)

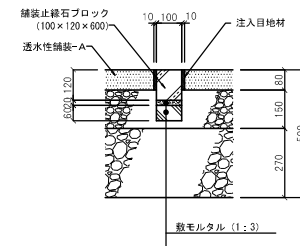


舗装止縁石-B詳細図 1:10
(PG駐車場部)

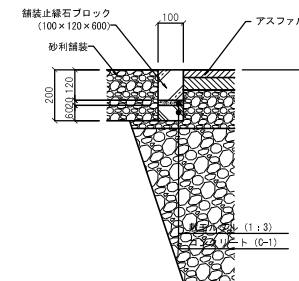


年度	平成 21 年度
路線名	
工事名	(仮称) 西島松北地区交流公園造成工事
図面名	園路広場詳細図
縮尺	A3 1:20 A1 1:10
図面番号	79 144
設計年月	平成 22 年 2 月
恵庭市	

園路広場標準断面図（1）


散策路(W=3000)

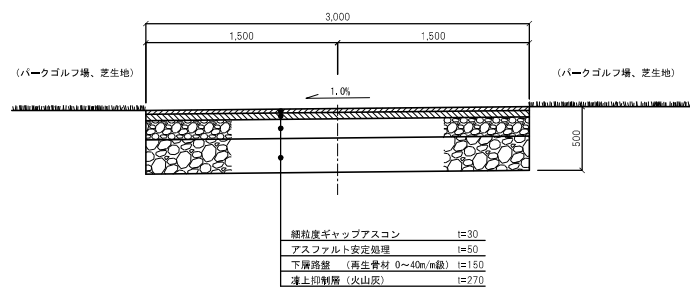


散策路(W=2000)

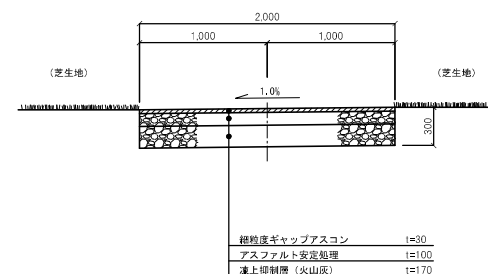


農園サブ管理通路(W=3000)

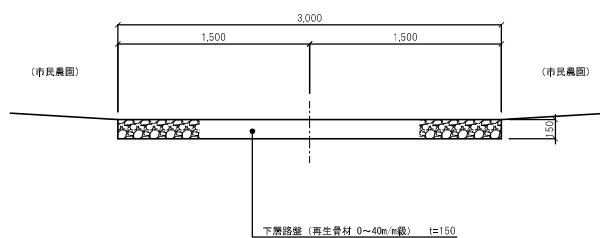

農園管理通路(W=2000)

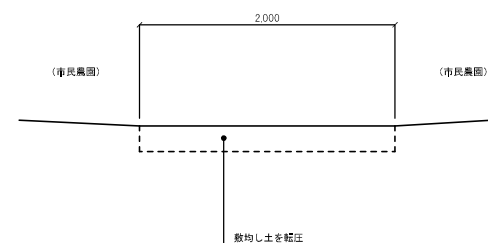


農園メイン管理通路(W=6500)

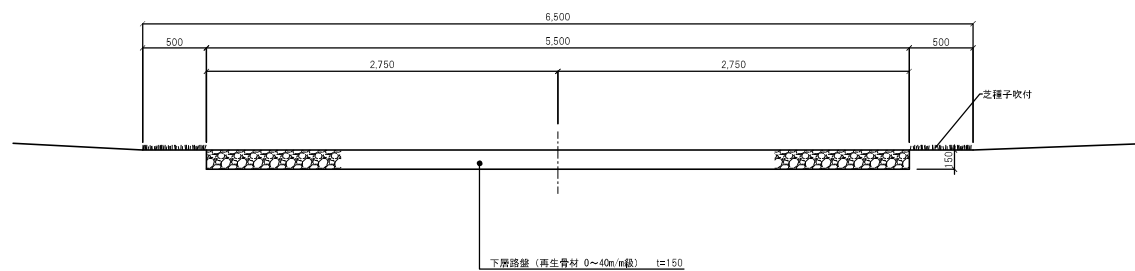


年 度	平成 21 年度		
路線名			
工事名	(仮称) 西島松北地区交流公園造成工事		
図面名	園路広場標準断面図 (1)		
縮 尺	A3 1:40 A1 1:20	図面番号	80 / 144
設計年月	平成 22 年 2 月		
恵 庭 市			

園路広場標準断面図 (2)

西9線アプローチ道路

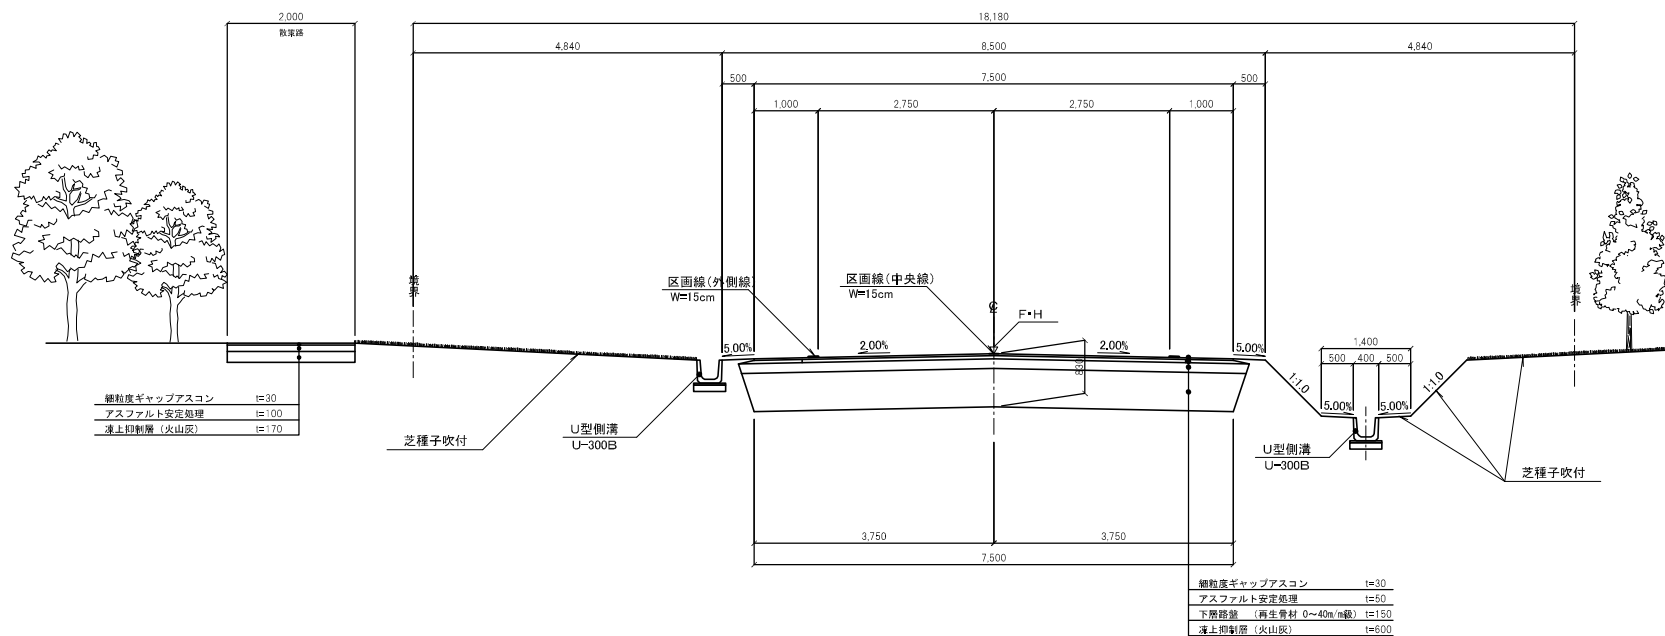


農園外周散策路

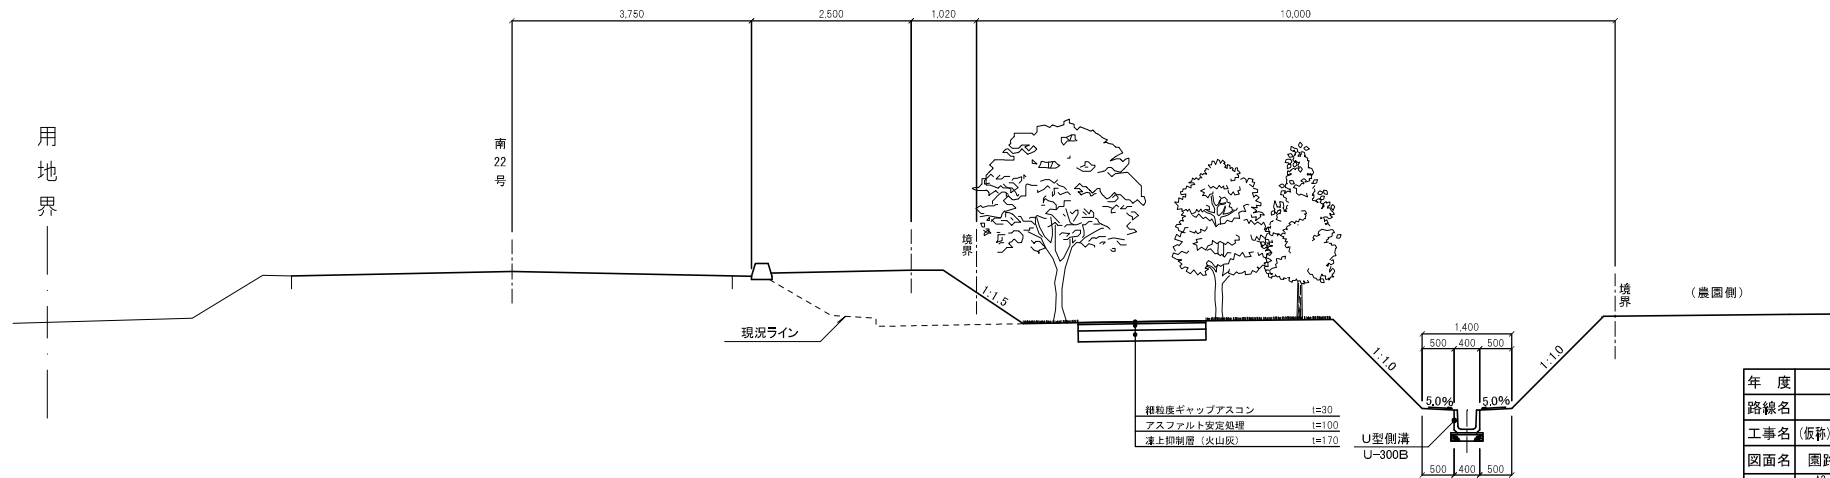

年 度	平成 21 年度		
路線名			
工事名	(仮称) 西島松北地区交流公園造成工事		
図面名	園路広場標準断面図 (2)		
縮 尺	A3 1:80 A1 1:40	図面番号	81 / 144
設計年月	平成 22 年 2 月		
恵 庭 市			

A園路縦断面図(1)



V=1:100
H=1:500

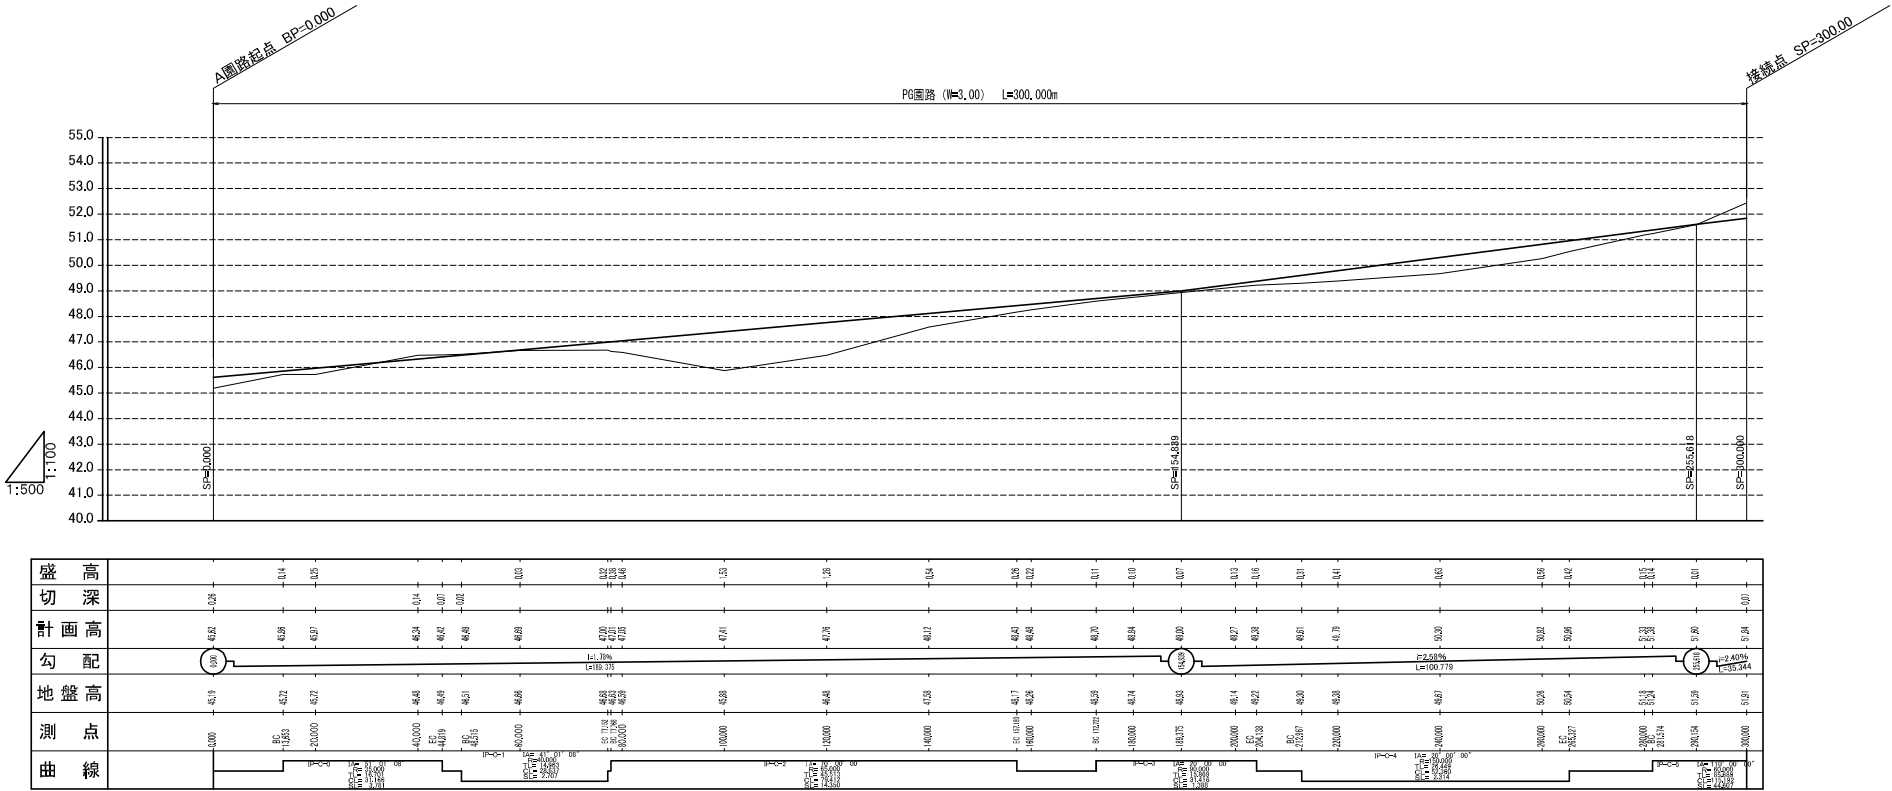

年 度	平成 21 年度		
路線名			
工事名	(仮称)西島松北地区交流公園造成工事		
図面名	A園路縦断面図(1)		
縮 尺	V=1:100 H=1:500	図面番号	82 / 144
設計年月	平成 22 年 2 月		
恵 庭 市			

A園路縦断図(2)


V=1:100
H=1:500

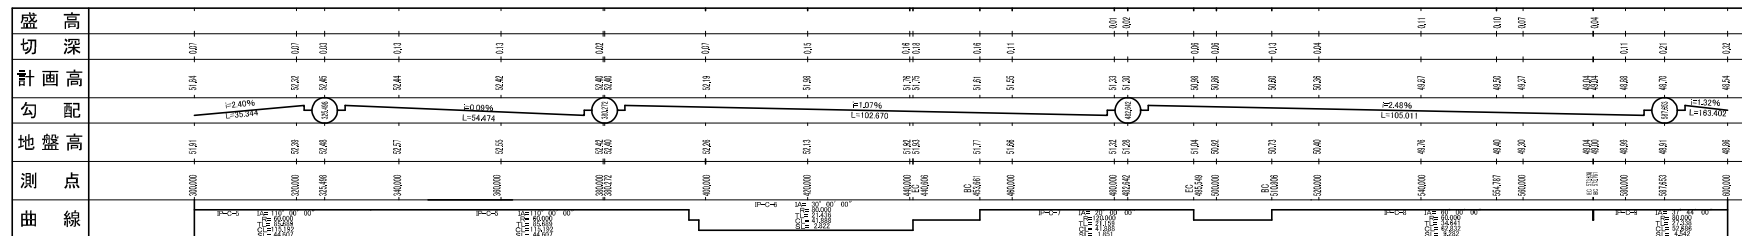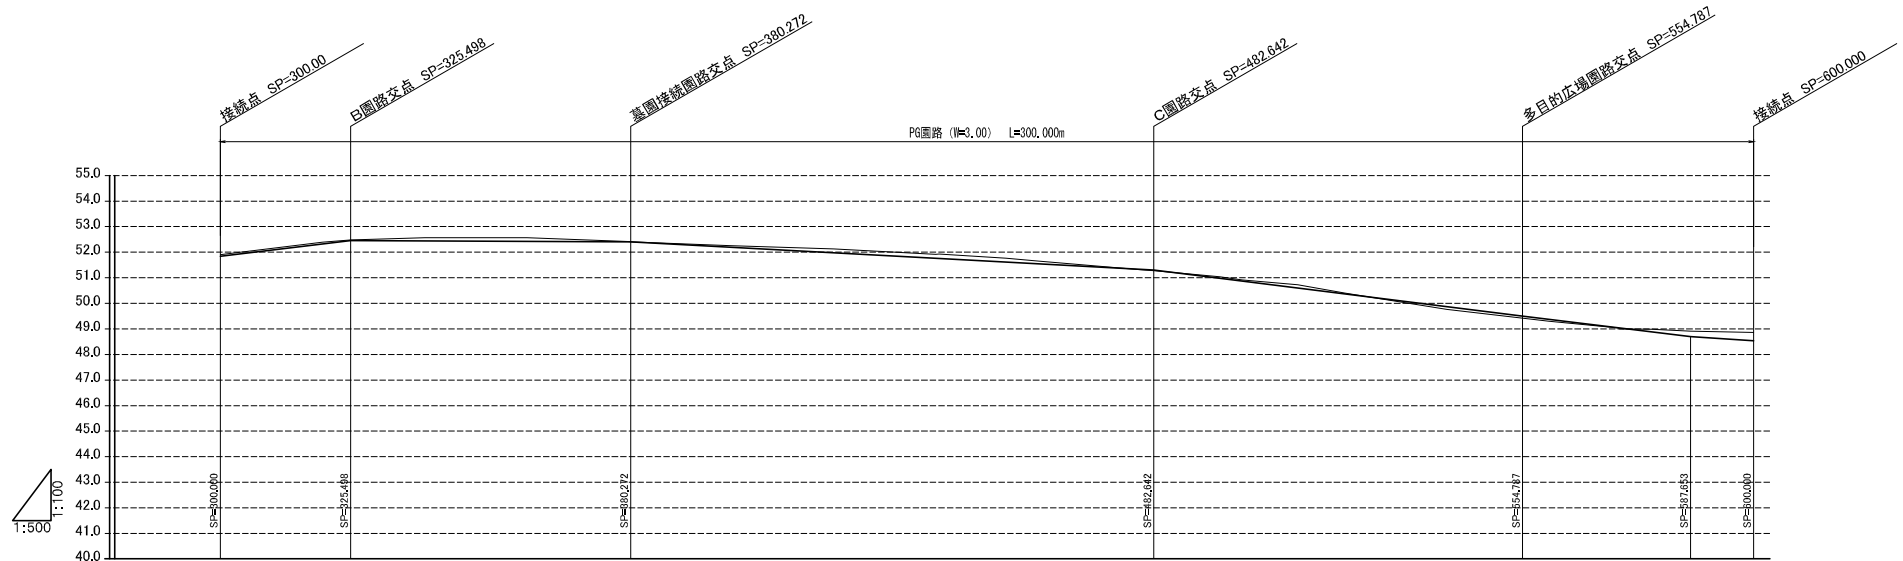

年 度	平成 21 年度		
路線名			
工事名	(仮称)西島松北地区交流公園造成工事		
図面名	A園路縦断面図(2)		
縮 尺	V=1:100 H=1:500	図面番号	83 / 144
設計年月	平成 22 年 2 月		
恵 庭 市			

A園路縦断面図(3)

V=1:100
H=1:500

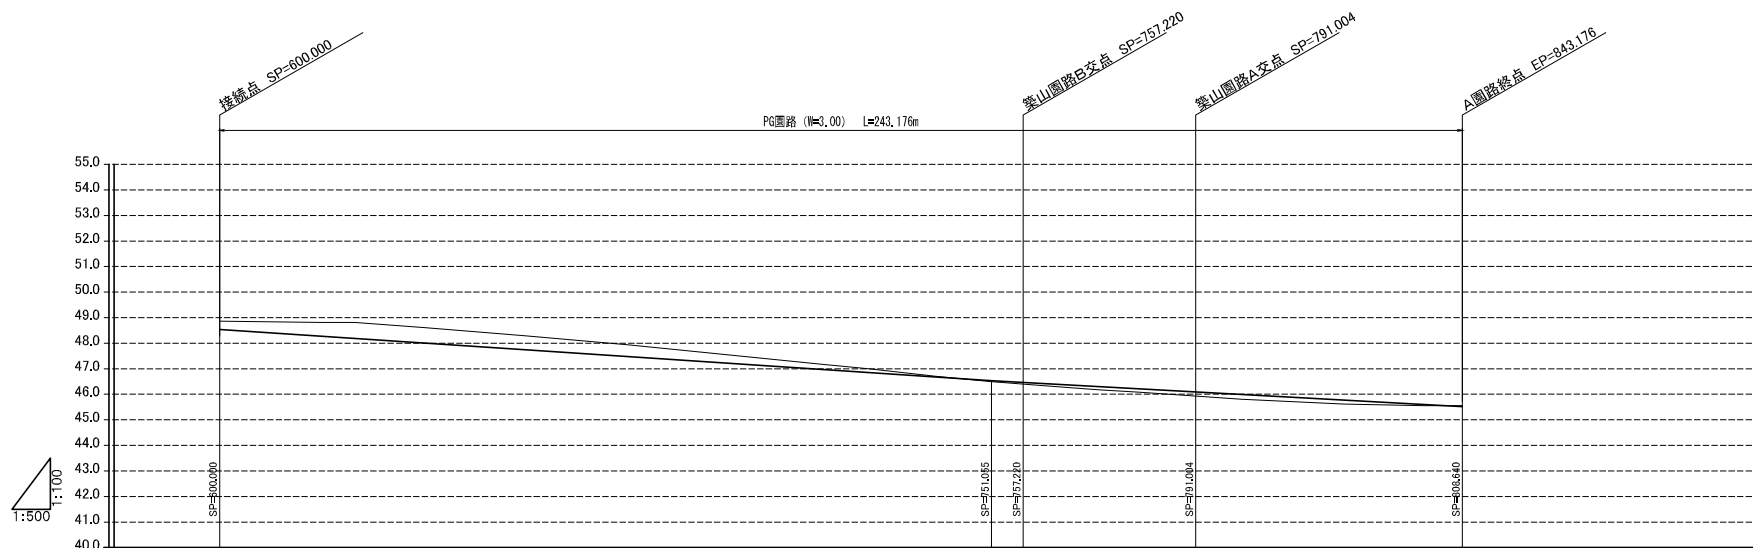


盛	高	
---	---	--	--	

年 度	平成 21 年度		
路線名			
工事名	(仮称)西島松北地区交流公園造成工事		
図面名	A園路縦断面図(3)		
縮 尺	V=1:100 H=1:500	図面番号	84 / 144
設計年月	平成 22 年 2 月		
恵 庭 市			

B園路縦断図


B園路縦断図

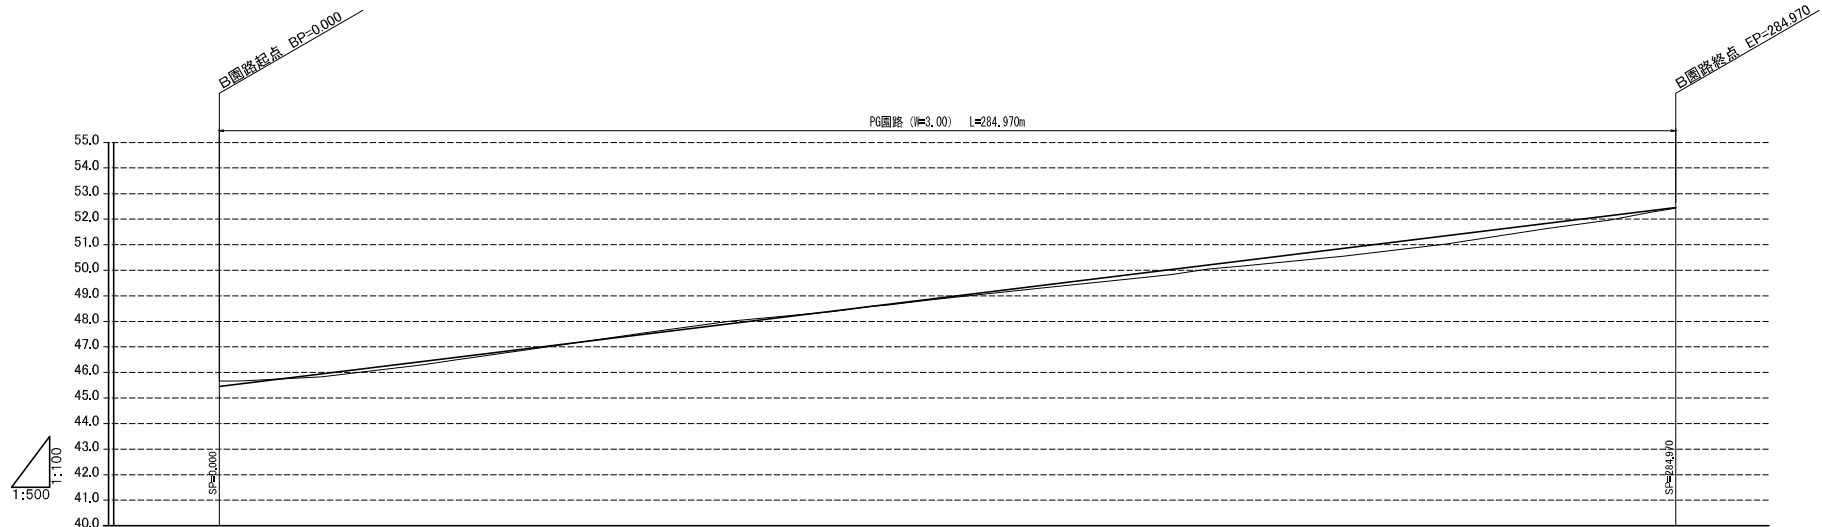

曲線	測點	地盤高	勾配	計畫高	深切高深
	1+000	4.56	0.00	4.55	0.01
	1+005	4.57	0.00	4.55	0.02
	1+20000	4.63	0.00	4.64	0.01
	1+20005	4.64	0.00	4.63	0.01
	1+40000	4.63	0.00	4.63	0.00
	1+40005	4.63	0.00	4.63	0.00
	1+60000	4.68	0.00	4.68	0.00
	1+60005	4.68	0.00	4.68	0.00
	1+80000	4.73	0.00	4.73	0.00
	1+80005	4.73	0.00	4.73	0.00
	1+100000	4.81	0.00	4.81	0.00
	1+100005	4.81	0.00	4.81	0.00
	1+120000	4.82	0.00	4.82	0.00
	1+120005	4.82	0.00	4.82	0.00
	1+140000	4.89	0.00	4.89	0.00
	1+140005	4.89	0.00	4.89	0.00
	1+160000	4.94	0.00	4.94	0.00
	1+160005	4.94	0.00	4.94	0.00
	1+180000	4.97	0.00	4.97	0.00
	1+180005	4.97	0.00	4.97	0.00
	1+200000	5.04	0.00	5.04	0.00
	1+200005	5.04	0.00	5.04	0.00
	1+220000	5.07	0.00	5.07	0.00
	1+220005	5.07	0.00	5.07	0.00
	1+240000	5.23	0.00	5.23	0.00
	1+240005	5.23	0.00	5.23	0.00
	1+260000	5.45	0.00	5.45	0.00
	1+260005	5.45	0.00	5.45	0.00

年度	平成 21 年度		
路線名			
工事名	(仮称)西島松北地区交流公園造成工事		
図面名	B圖路線断面図		
縮尺	$\frac{1}{H} = \frac{1}{1:100}$ $\frac{1}{H} = \frac{1}{1:500}$	図面番号	85 144
設計年月	平成 22 年 2 月		
惠庭市			

V=1:100
H=1:500

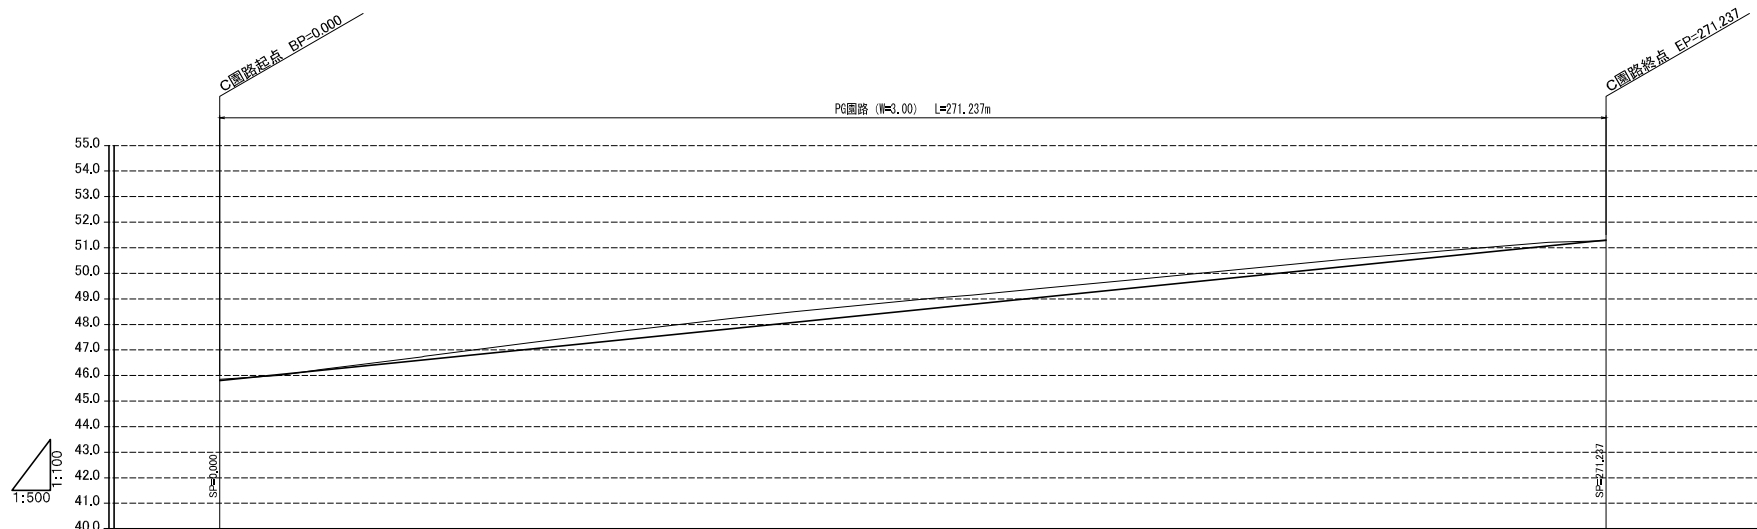


曲線	測點	地盤高	勾配	計畫高	盛切高深
	3+000	46.55	0.00	46.00	-0.05
	3+100	46.00		46.04	
	3+200	46.4		46.21	
	3+300	46.2		46.61	-0.21
	3+400	46.4		46.66	-0.15
	3+500	46.2		47.02	-0.84
	3+600	47.7		47.42	-0.25
	3+700	47.5		47.51	-0.04
	3+800	48.2		47.83	-0.46
	3+900	48.0		48.08	-0.44
	3+925	48.4	0.39	48.64	-0.25
	4+000	48.5		48.7	-0.03
	4+100	48.1		49.03	-0.93
	4+200	48.3		49.04	-0.74
	4+300	48.7		49.25	-0.55
	4+400	48.8		49.25	-0.45
	4+500	48.4		49.61	-1.21
	4+600	48.6		49.67	-1.07
	4+700	49.2		49.97	-0.77
	4+800	49.28		50.26	-0.98
	4+900	50.18		50.67	-0.49
	5+000	50.4		50.72	-0.32
	5+100	50.4		50.97	-0.57
	5+200	50.21		51.30	-1.09

年 度	平成 21 年度		
路線名			
工事名	(仮称)西島松北地区交流公園造成工事		
図面名	C園路縦断面図		
縮 尺	$\frac{1}{H}=1:100$ $\frac{1}{V}=1:500$	図面番号	86 / 14
設計年月	平成 22 年 2 月		
恵 庭 市			

多目的広場園路縦断面図(1)

V=1:100
H=1:500

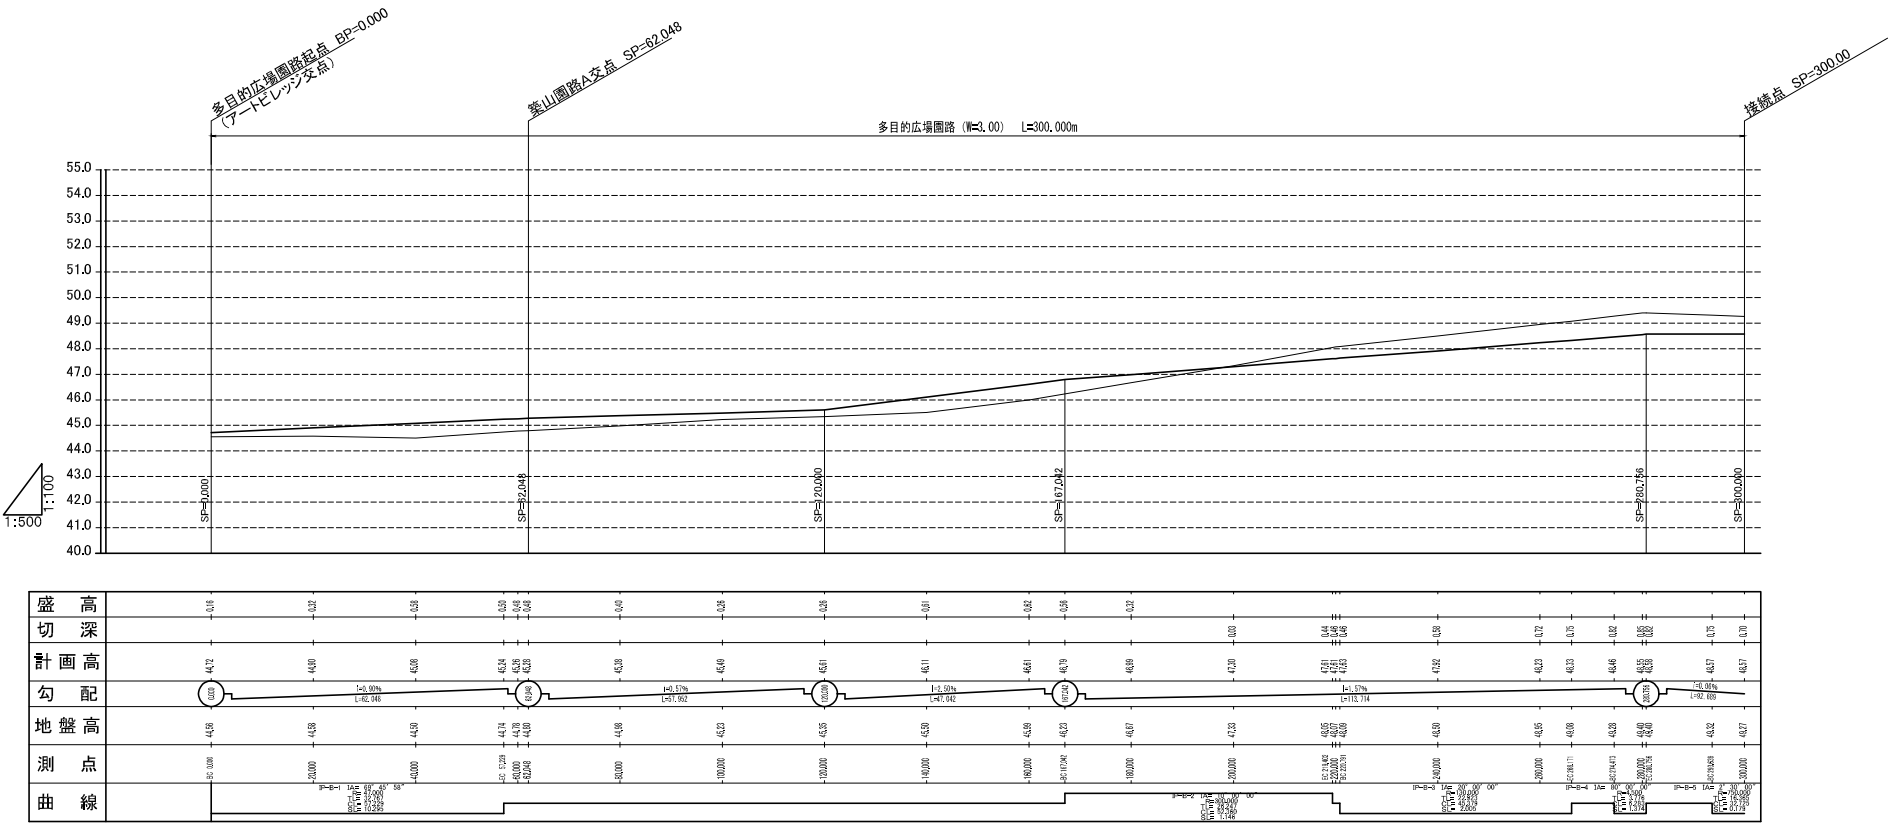

年度	平成 21 年度		
路線名			
工事名	(仮称)西島松北地区交流公園造成工事		
図面名	多目的広場園路縦断面図(1)		
縮尺	V=1:100 H=1:500	図面番号	87 / 144
設計年月	平成 22 年 2 月		
	恵 庭 市		

V=1:100
H=1:500




盛切高深	計画高	勾配	地盤高	測点	曲線
4.30	46.57		42.7	200.00	
4.18	46.58		42.4	200.00	
4.29	46.59		42.3	200.00	
4.57	46.54		42.1	200.00	
4.53	46.53		42.0	200.00	
4.63	46.53		41.9	200.00	
4.73	46.53		41.8	200.00	
4.83	46.53		41.7	200.00	
4.93	46.53		41.6	200.00	
5.03	46.53		41.5	200.00	

年 度	平成 21 年度		
路線名			
工 事 名	(仮称)西島松北地区交流公園造成工事		
図面名	多目的広場園路縦断面図(2)		
縮 尺	V=1:60 V=1:500	図面番号	88 144
設計年月	平成 22 年 2 月		
恵庭市			

築山園路縦断図
 V=1:100
 H=1:500

築山園路縦断図
 V=1:100
 H=1:500

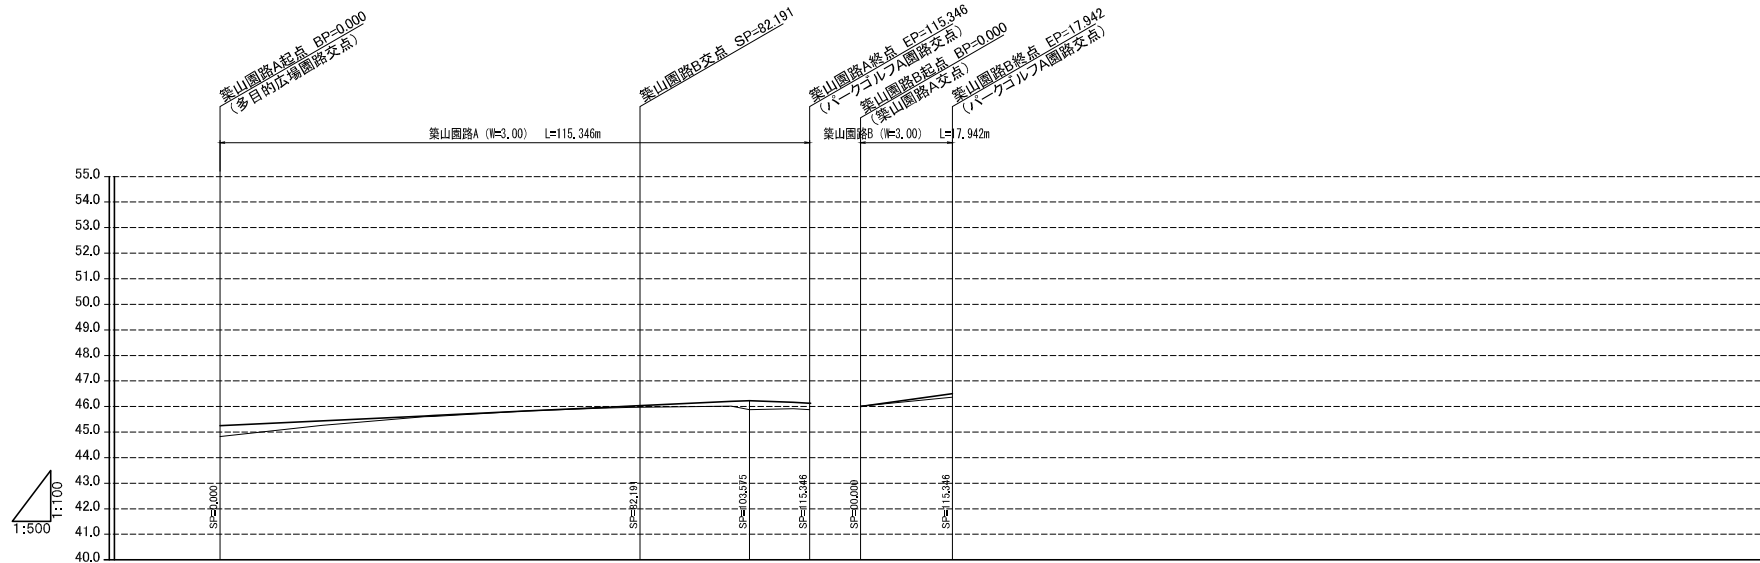

盛 切	高 深
計 画	高
勾 配	地盤高
測 点	曲線

年 度	平成 21 年度		
路線名			
工事名	(仮称)西島松北地区交流公園造成工事		
図面名	築山園路縦断面図		
縮 尺	V=1:100 H=1:500	図面番号	89 / 144
設計年月	平成 22 年 2 月		
恵庭市			

V=1:100
H=1:500




曲线	测点	地盤高	勾配	計画高	盛切高深
	0+00	4.00	0.00	4.02	0.15
	12.00	4.02	0.00	4.03	0.15
	24.00	4.04	0.00	4.05	0.15
	36.00	4.06	0.00	4.07	0.15
	48.00	4.08	0.00	4.09	0.15
	60.00	4.10	0.00	4.11	0.15
	72.00	4.12	0.00	4.13	0.15
	84.00	4.14	0.00	4.15	0.15
	96.00	4.16	0.00	4.17	0.15
	108.00	4.18	0.00	4.19	0.15
	0+120	4.18	0.00	4.19	0.15
	132.00	4.20	0.00	4.21	0.15
	144.00	4.22	0.00	4.23	0.15
	156.00	4.24	0.00	4.25	0.15
	168.00	4.26	0.00	4.27	0.15
	180.00	4.28	0.00	4.29	0.15
	192.00	4.30	0.00	4.31	0.15
	204.00	4.32	0.00	4.33	0.15
	216.00	4.34	0.00	4.35	0.15
	228.00	4.36	0.00	4.37	0.15
	0+240	4.36	0.00	4.37	0.15
	264.00	4.38	0.00	4.39	0.15
	276.00	4.40	0.00	4.41	0.15
	288.00	4.42	0.00	4.43	0.15
	300.00	4.44	0.00	4.45	0.15
	312.00	4.46	0.00	4.47	0.15
	324.00	4.48	0.00	4.49	0.15
	336.00	4.50	0.00	4.51	0.15
	348.00	4.52	0.00	4.53	0.15
	360.00	4.54	0.00	4.55	0.15

年 度	平成 21 年度		
路線名			
工事名	(仮称)西島松北地区交流公園造成工事		
図面名	西9線図路縦断面図		
縮 尺	V=1:100 H=1:500	図面番号	90 / 144
設計年月	平成 22 年 2 月		
恵 庭 市			

南22号园路縦断面図


V=1:100
H=1:500

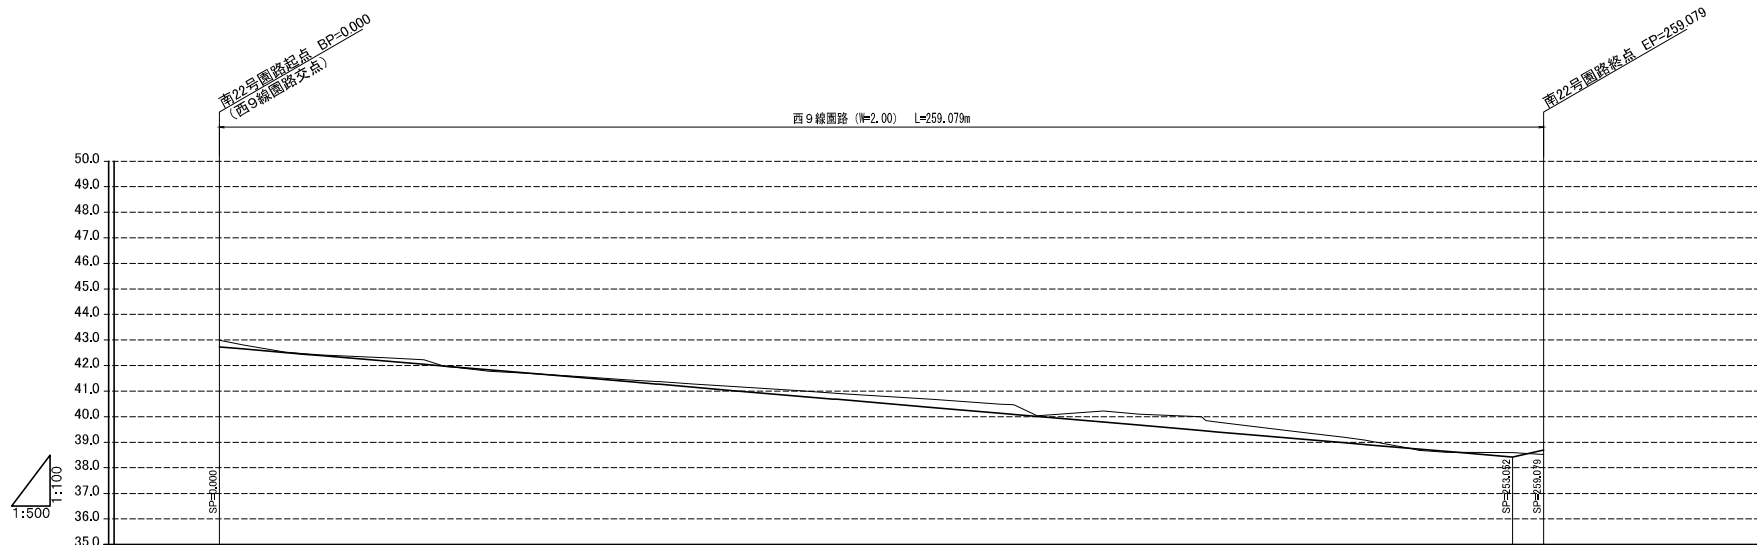


盛高切	高深	計画高	勾配	地盤高	測点	曲線
	42.73 +0.08	42.65 +0.015	42.64 +0.002	42.63 +0.003	42.62 +0.004	42.61 +0.005
	42.55 +0.015	42.47 +0.037	42.46 +0.038	42.45 +0.039	42.44 +0.040	42.43 +0.041
	42.35 +0.035	42.27 +0.057	42.26 +0.058	42.25 +0.059	42.24 +0.060	42.23 +0.061
	42.15 +0.055	42.07 +0.077	42.06 +0.078	42.05 +0.079	42.04 +0.080	42.03 +0.081
	22.35 +2.035	22.27 +2.057	22.26 +2.058	22.25 +2.059	22.24 +2.060	22.23 +2.061
	22					

園路接合部詳細図 (1)

KEY-PLAN

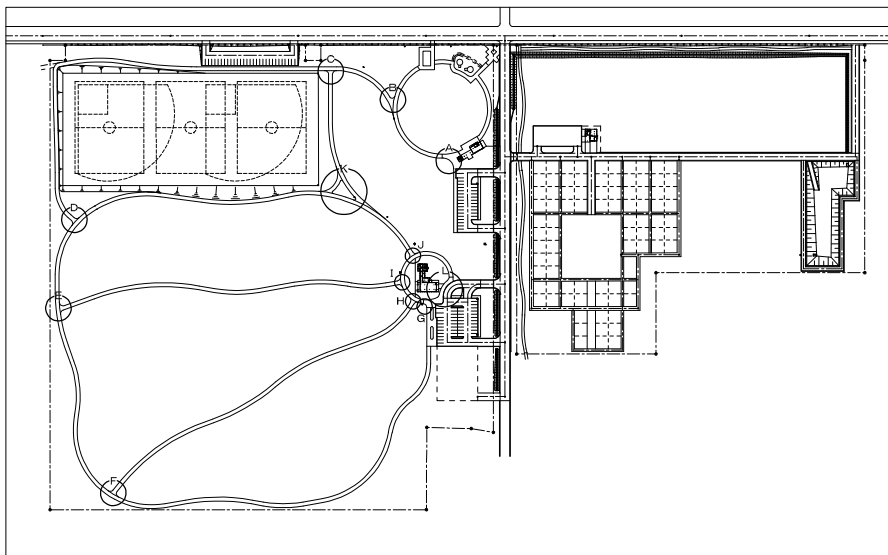


接合部 A

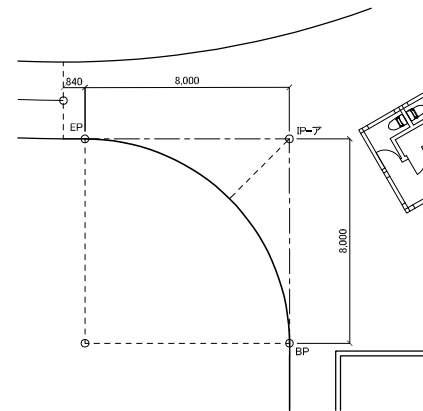

線形緒元表

番号	IA	R	TL	CL	SL	X座標	Y座標
BP						-119.897,878	-56.876,681
IP-ア	90° 00' 00"	8.000	8.000	12.566	3.314	-119.890,741	-56.873,068
EP						-119.887,127	-57.880,205


接合部 B

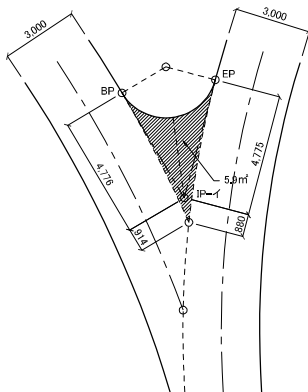

線形緒元表

番号	IA	R	TL	CL	SL	X座標	Y座標
BP						-119,825,638	-56,895,842
IP-イ	134° 33' 07"	2,000	4,776	4,697	3,177	-119,830,403	-56,895,522
EP						-119,826,832	-56,892,351


接合部 C

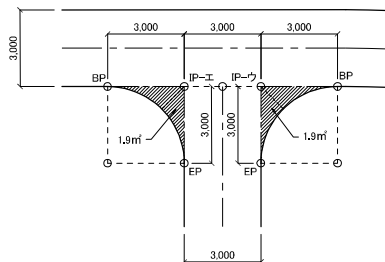

線形緒元表

番号	IA	R	TL	CL	SL	X 座標	Y 座標
BP						-119,788,146	-56,923,966
IP=ウ	90° 00' 00"	3,000		4,712	1,243	-119,786,791	-56,926,643
EP						-119,789,468	-56,927,998
BP						-119,784,081	-56,931,996
IP=エ	90° 00' 00"	3,000	3,000	4,712	1,243	-119,785,436	-56,929,319
EP						-119,788,113	-56,930,674

接合部 D

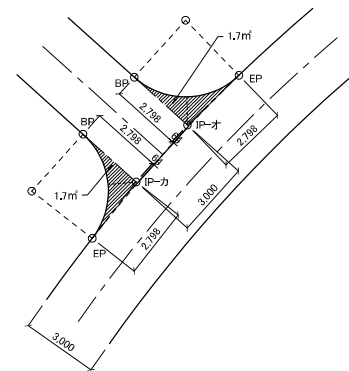


線形緒元表

番号	IA	R	TL	CL	SL	X座標	Y座標
BP						-119,798,020	-57,159,089
IP-力	85° 59' 58"	3,000	2,798	4,503	1,102	-119,800,629	-57,158,079
EP						-119,799,804	-57,155,406
BP						-119,799,102	-57,161,888
IP-力	85° 59' 58"	3,000	2,798	4,503	1,102	-119,801,711	-57,160,877
EP						-119,802,899	-57,163,406

年 度	平成 21 年度		
路線名			
工事名	(仮称) 西島松北地区交流公園造成工事		
図面名	園路接合部詳細図 (1)		
縮 尺	A3 1:200 A1 1:100	図面番号	92 / 144
設計年月	平成 22 年 2 月		
恵 庭 市			

園路接合部詳細図（2）


接合部 E

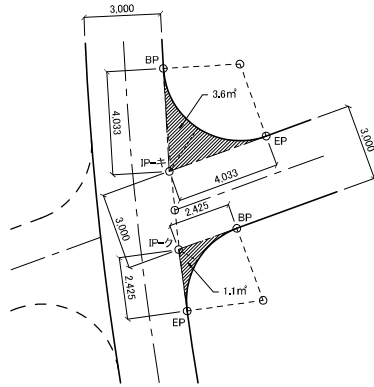

線形緒元表

番号	IA	R	TL	CL	SL	X座標	Y座標
BP						-119,851,924	-57,199,259
IP-キ	106° 42' 18"	3,000	4,033	5,587	2,026	-119,855,621	-57,200,870
EP						-119,856,102	-57,196,866
BP						-119,858,805	-57,199,518
IP-ク	77° 54' 21"	3,000	2,425	4,079	0,858	-119,858,515	-57,201,928
EP						-119,860,809	-57,202,714


接合部 F

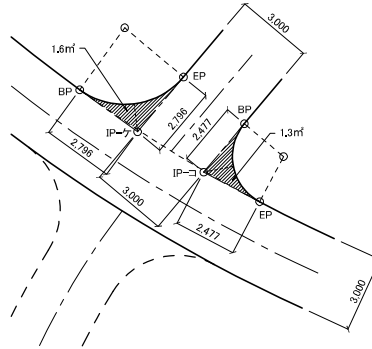

線形緒元表

番号	IA	R	TL	CL	SL	X座標	Y座標
BP						-120,000,639	-57,231,642
IP-ケ	85° 57' 44"	3,000	2,796	4,501	1,101	-120,003,126	-57,230,665
EP						-120,002,027	-57,226,794
BP						-120,004,734	-57,229,072
IP-コ	102° 10' 01"	2,000	2,477	3,568	1,184	-120,005,707	-57,226,794
EP						-120,007,729	-57,227,640


接合部 G

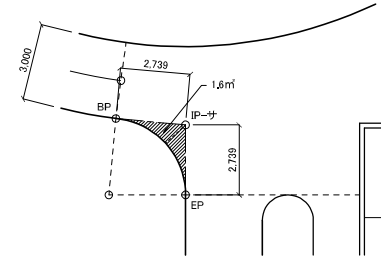

線形緒元表

番号	IA	R	TL	CL	SL	X座標	Y座標
BP						-119,981,870	-56,945,645
IP-サ	84° 47' 06"	3,000	2,739	4,439	1,062	-119,983,024	-56,943,325
EP						-119,985,467	-56,944,562


接合部 H

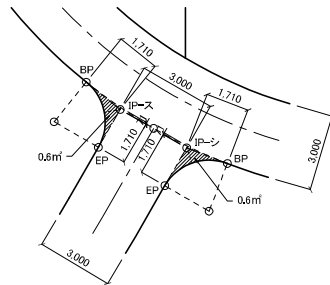

線形緒元表

番号	IA	R	TL	CL	SL	X座標	Y座標
BP						-119,978,417	-56,949,246
IP-シ	81° 03' 04"	2,000	1,710	2,829	0,631	-119,977,149	-56,950,392
EP						-119,978,084	-56,951,824
BP						-119,978,078	-56,952,734
IP-ス	81° 03' 04"	2,000	1,710	2,829	0,631	-119,974,837	-56,952,033
EP						-119,975,572	-56,953,464


接合部 I

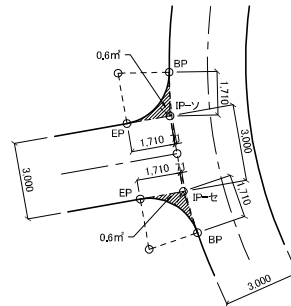

線形緒元表

番号	IA	R	TL	CL	SL	X座標	Y座標
BP						-119,961,856	-56,954,240
IP-セ	81° 03' 04"	2,000	1,710	2,829	0,631	-119,960,162	-56,954,105
EP						-119,959,867	-56,955,742
BP						-119,955,752	-56,952,492
IP-ソ	81° 03' 04"	2,000	1,710	2,829	0,631	-119,960,162	-56,953,236
EP						-119,956,796	-56,954,272

接合部 J

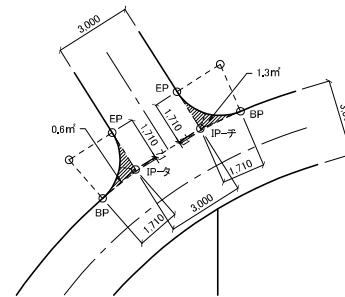


線形緒元表

番号	IA	R	TL	CL	SL	X座標	Y座標
BP						-119,944,815	-56,936,121
IP-タ	81° 03' 04"	2,000	1,710	2,829	0,631	-119,944,391	-56,937,465
EP						-119,942,689	-56,937,826
BP						-119,944,213	-56,932,772
IP-チ	81° 03' 04"	2,000	1,710	2,829	0,631	-119,944,108	-56,934,478
EP						-119,942,406	-56,934,640

年 度	平成 21 年度		
路線名			
工事名	(仮称) 西島松北地区交流公園造成工事		
図面名	園路接合部詳細図 (2)		
縮 尺	A3 1:200 A1 1:100	図面番号	93 / 144
設計年月	平成 22 年 2 月		
恵 庭 市			

園路接合部詳細図 (3)


接合部 K

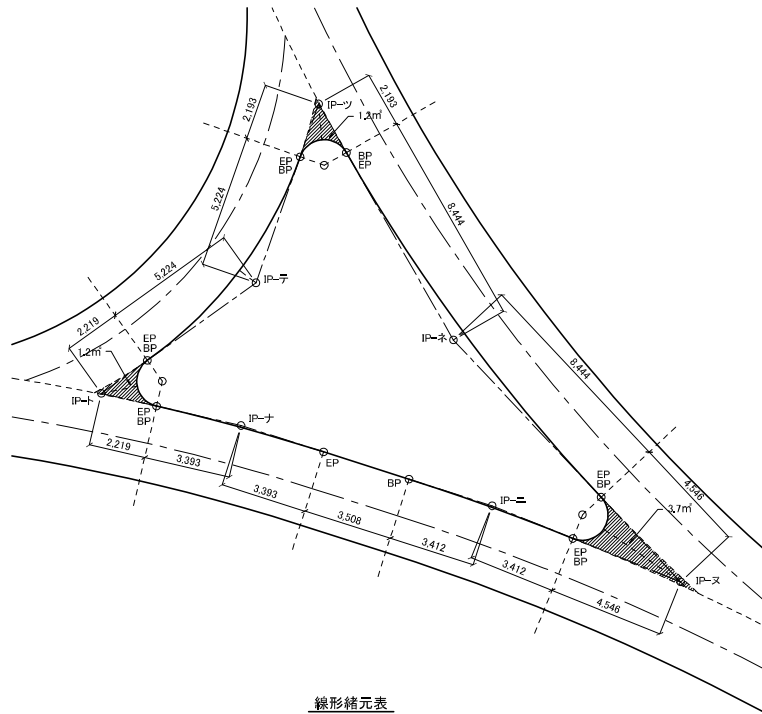

線形緒元表

番号	IA	R	TL	CL	SL	X座標	Y座標
BP+EP						-119.867,351	-56.958,481
IP~ツ	130° 58' 14"	1,000	2,193	2,286	1,410	-119.865,161	-56.958,590
EP+BP						-119.866,680	-56.960,172
IP~テ	35° 08' 02"	16,500	5,244	10,118	0,807	-119.870,298	-56.963,940
EP+BP						-119.871,089	-56.969,104
IP~ト	131° 28' 45"	1,000	2,219	2,295	1,434	-119.871,424	-56.971,297
EP+BP						-119.872,845	-56.969,593
IP~ナ	4° 46' 02"	81,500	3,393	6,781	0,071	-119.875,017	-56.966,987
EP						-119.877,399	-56.964,571
BP						-119.875,862	-56.962,072
IP~ニ	4° 16' 16"	91,500	3,412	6,821	0,064	-119.882,257	-56.959,642
EP+BP						-119.884,826	-56.957,397
IP~ス	155° 11' 26"	1,000	4,546	2,709	3,555	-119.884,250	-56.954,405
EP+BP						-119.883,687	-56.955,684
IP~ネ	13° 28' 11"	71,500	8,444	16,809	0,497	-119.875,784	-56.956,059

接合部 L

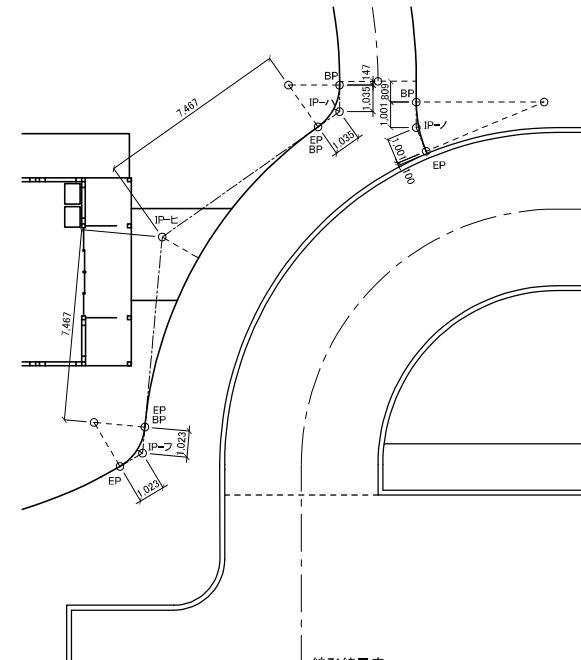



線形緒元表

番号	IA	R	TL	CL	SL	X座標	Y座標
BP						-119.974,656	-56.916,111
IP~ノ	22° 38' 07"	5,000	1,001	1,975	0,098	-119.975,548	-56.916,563
EP						-119.976,546	-56.916,636
BP						-119.972,709	-56.918,488
IP~ハ	54° 44' 36"	2,000	1,035	1,911	0,252	-119.973,633	-56.918,956
EP+BP						-119.973,784	-56.919,980
IP~ヒ	49° 31' 14"	16,190	7,467	13,993	1,839	-119.974,876	-56.927,367
EP+BP						-119.981,204	-56.931,332
IP~フ	54° 11' 50"	2,000	1,023	1,892	0,247	-119.982,071	-56.931,876
EP						-119.982,137	-56.932,897

年 度	平成 21 年度		
路線名			
工事名	(仮称) 西島松北地区交流公園造成工事		
図面名	園路接合部詳細図 (3)		
縮 尺	A3 1:200 A1 1:100	図面番号	94 / 144
設計年月	平成 22 年 2 月		
恵 庭 市			

施設平面図（１）


S=1:500

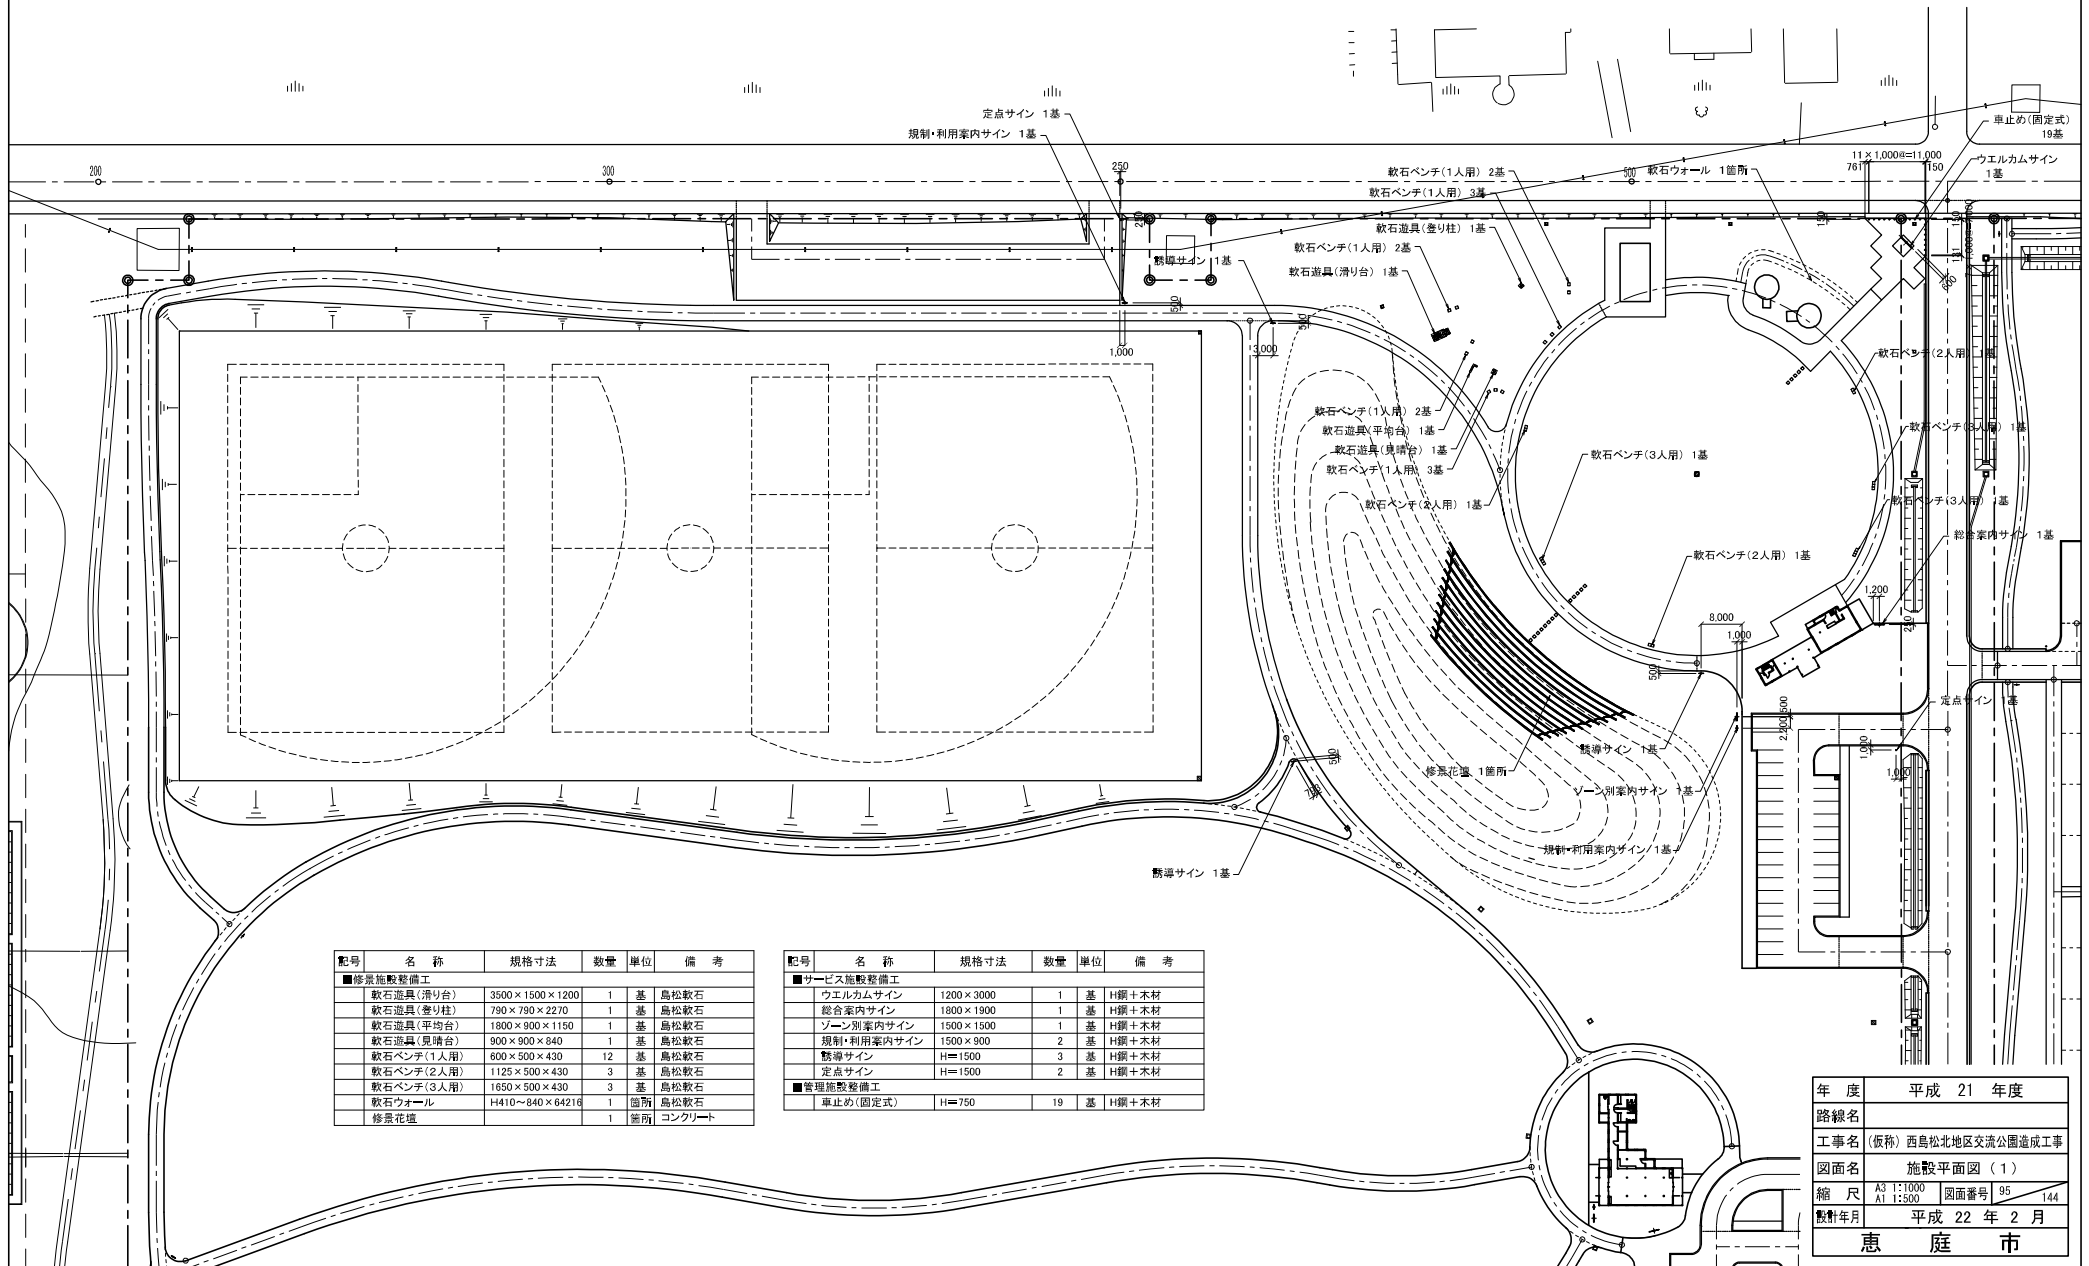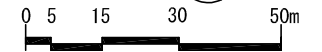


配号	名 称	規格寸法	数量	単位	備 考
■修景施設整備工					
	軟石遊具(滑り台)	3500×1500×1200	1	基	島松軟石
	軟石遊具(登り柱)	790×790×2270	1	基	島松軟石
	軟石遊具(平均台)	1900×900×1150	1	基	島松軟石
	軟石遊具(昇降台)	900×900×840	1	基	島松軟石
	軟石ベンチ(1人用)	800×500×430	12	基	島松軟石
	軟石ベンチ(2人用)	1125×500×430	3	基	島松軟石
	軟石ベンチ(3人用)	1650×500×430	3	基	島松軟石
	軟石ウォール	H410～840×64216	1	箇所	島松軟石
	修景花壇		1	箇所	コンクリート

配号	名 称	規格寸法	数量	単位	備 考
■サービス施設整備工					
	ウェルカムサイン	1200×3000	1	基	H鋼+木材
	総合案内サイン	1800×1900	1	基	H鋼+木材
	ゾーン別案内サイン	1500×1500	1	基	H鋼+木材
	規制・利用案内サイン	1500×900	2	基	H鋼+木材
	誘導サイン	H=1500	3	基	H鋼+木材
	定点サイン	H=1500	2	基	H鋼+木材
■管理施設整備工					
	車止め(固定式)	H=750	19	基	H鋼+木材


年 度	平成 21 年度
路線名	
工事名	(仮称) 西島松北地区交流公園造成工事
図面名	施設平面図（１）
縮 尺	A3 1:1000 A1 1:500
図面番号	95
設計年月	平成 22 年 2 月
恵 庭 市	

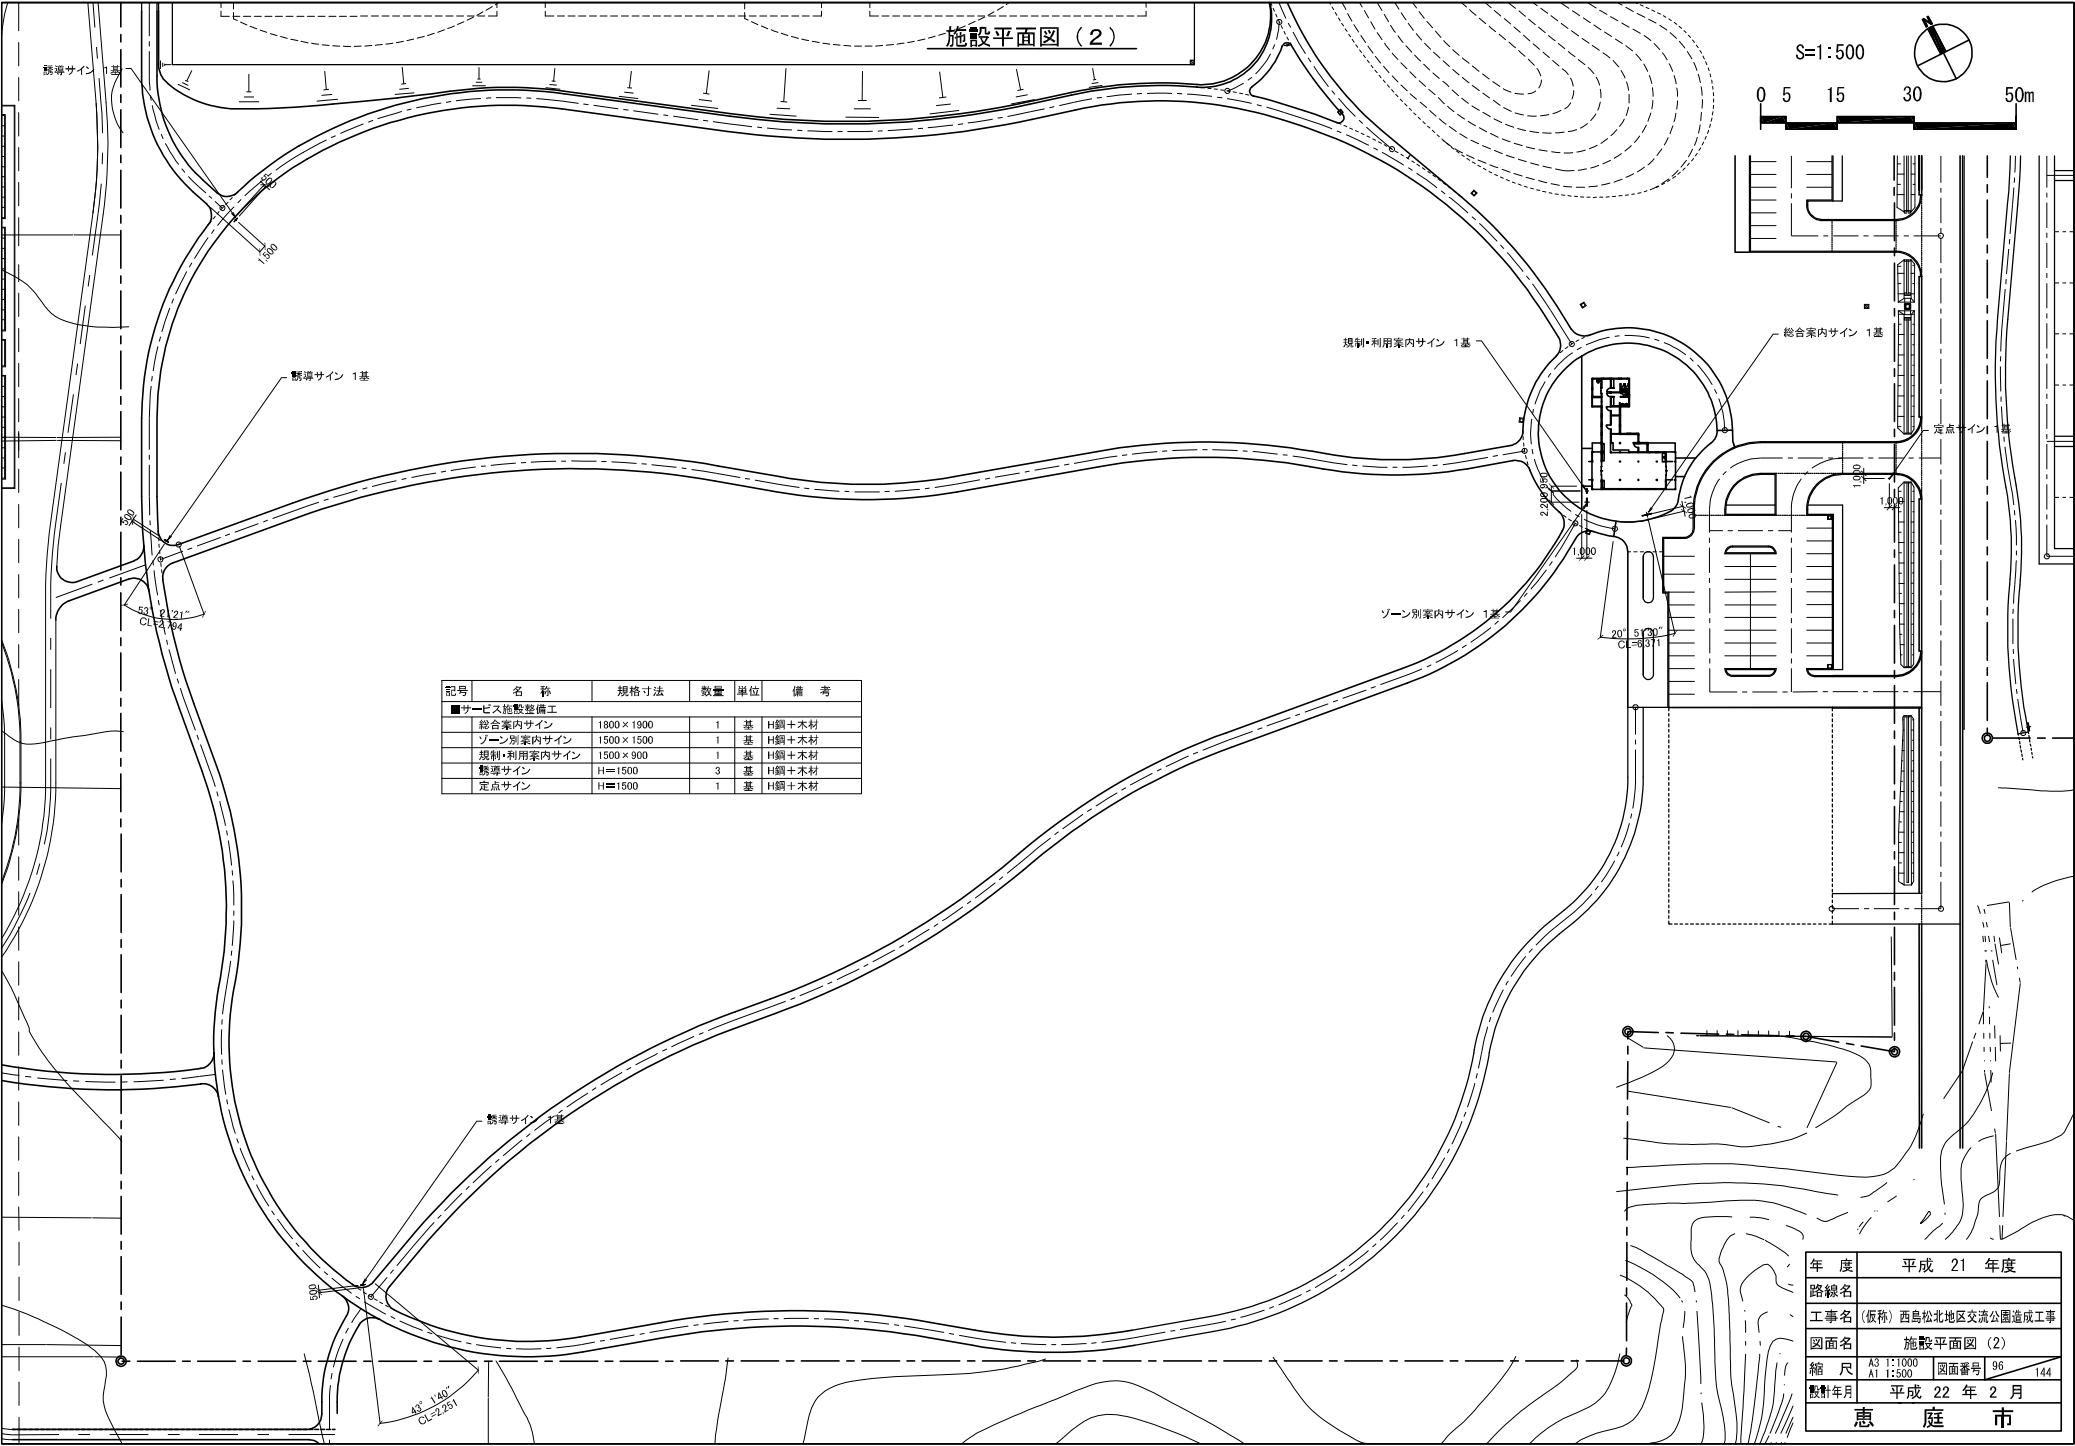

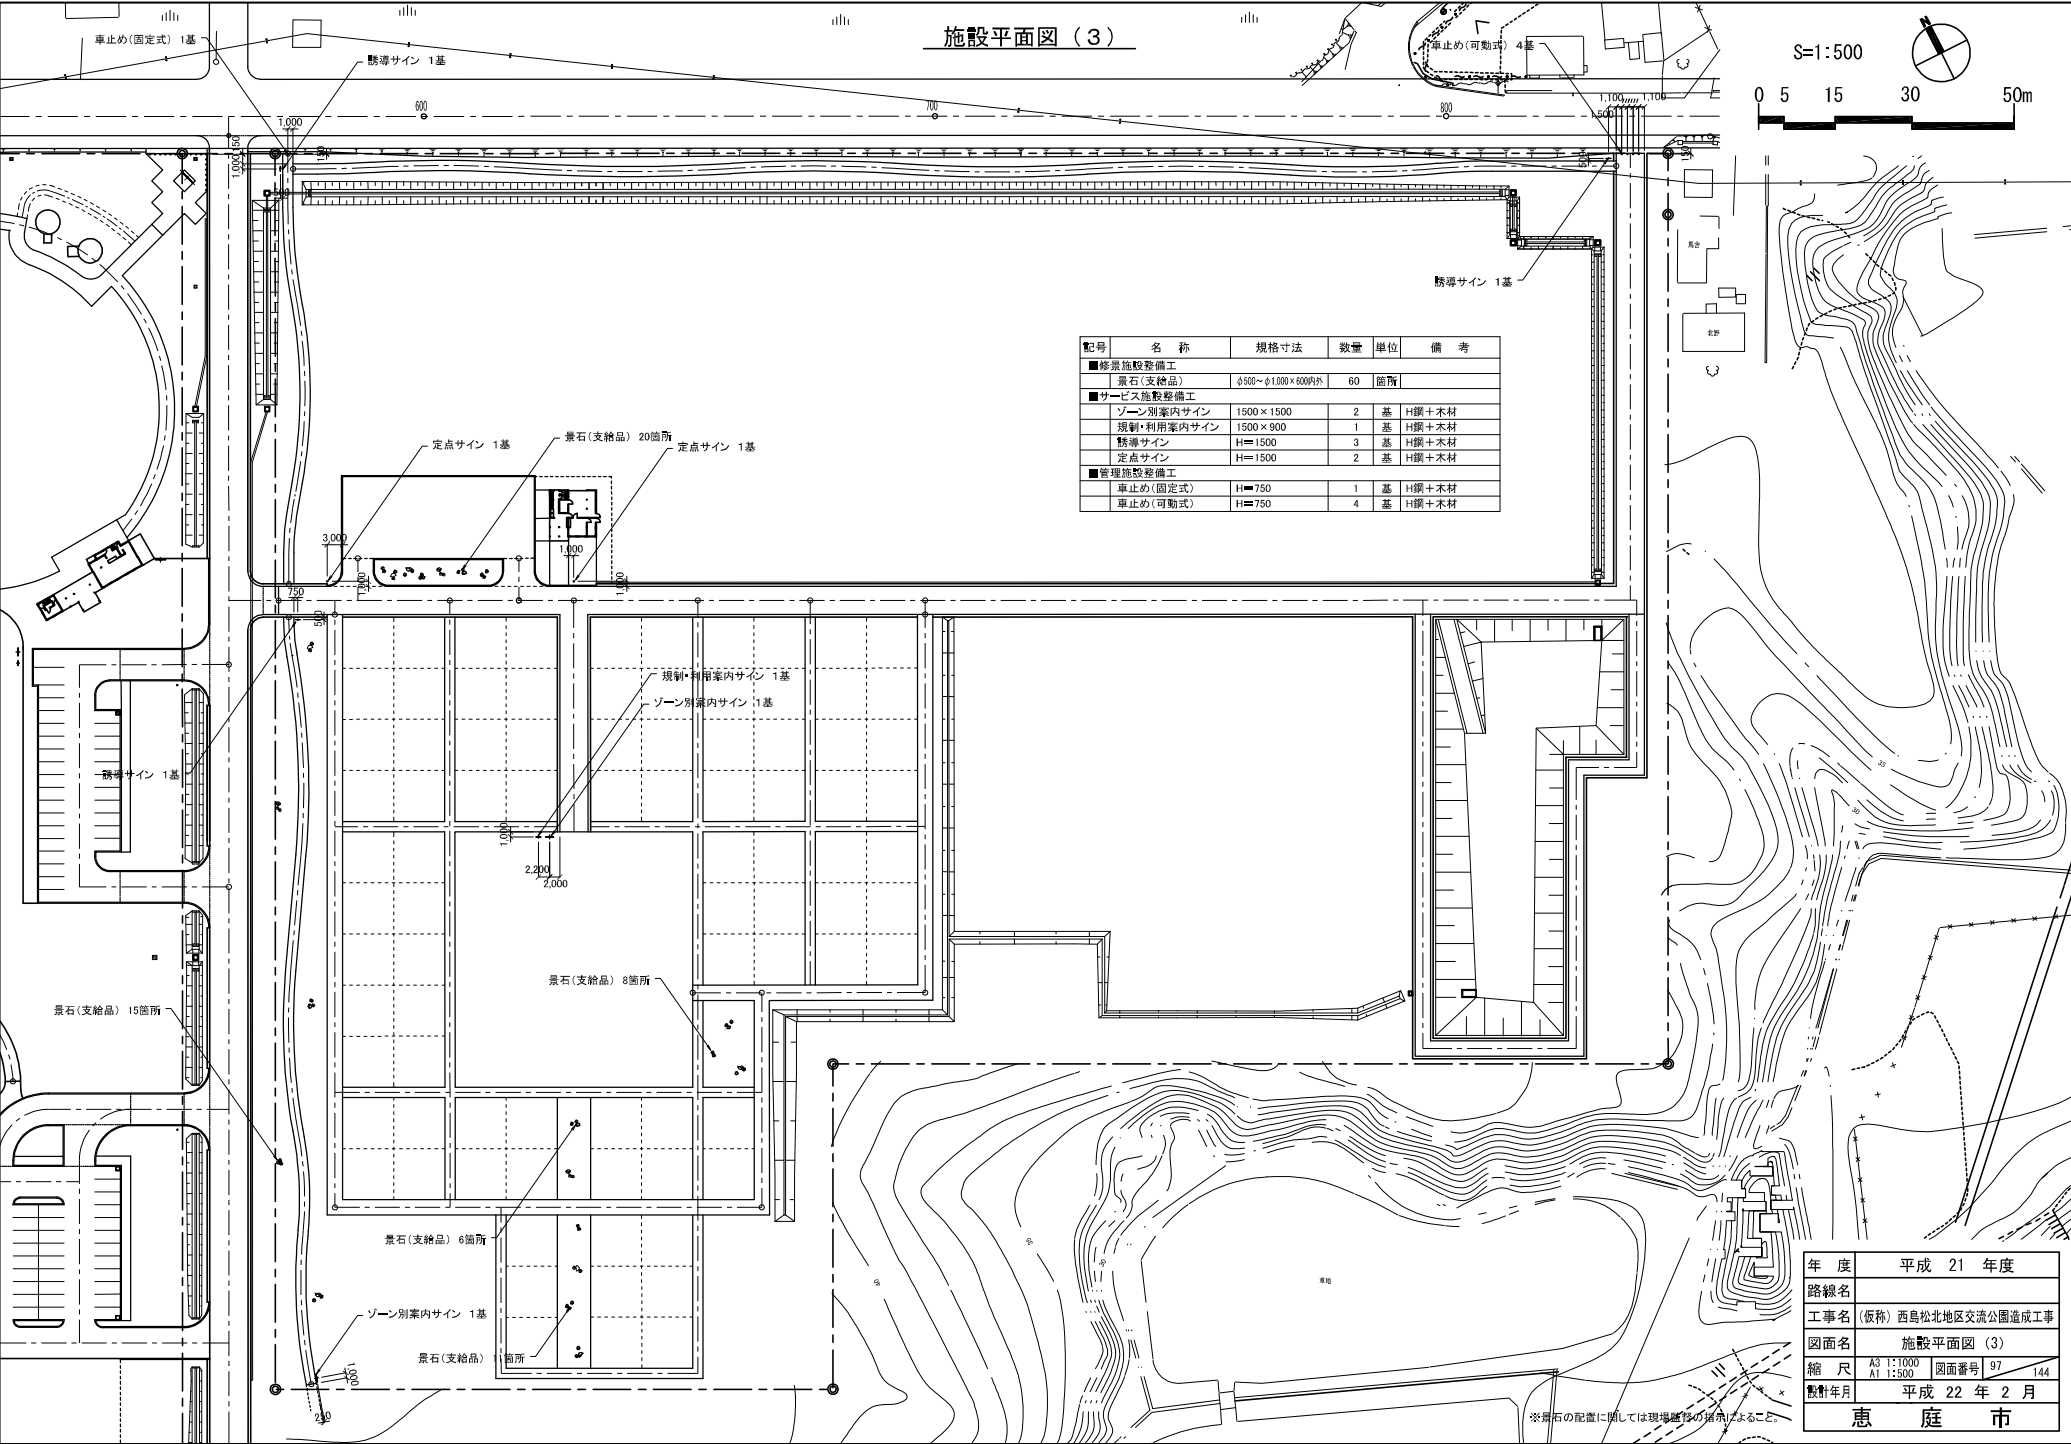


施設詳細図（サイン）


ウェルカムサイン

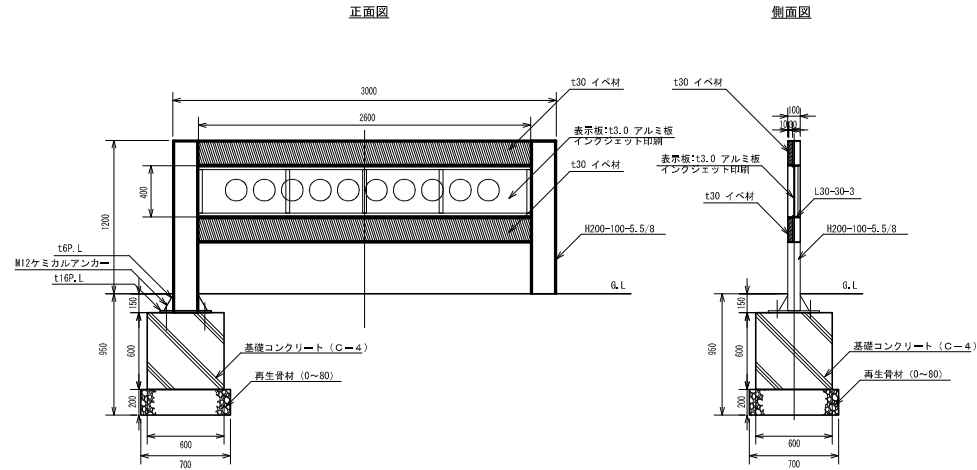


規制利用案内サイン

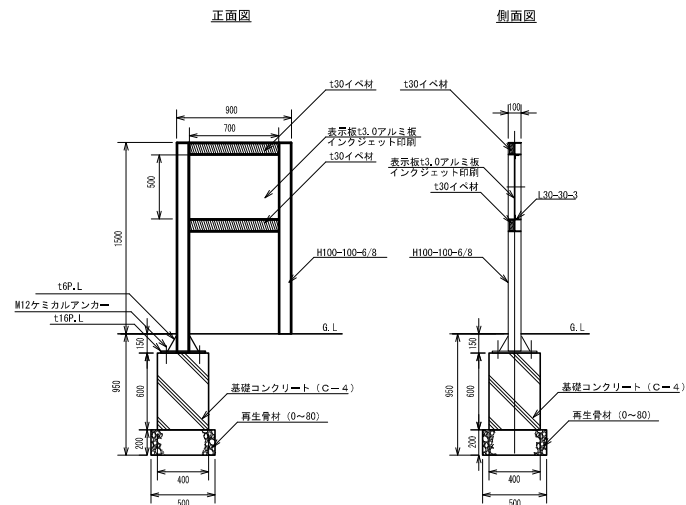

総合案内サイン

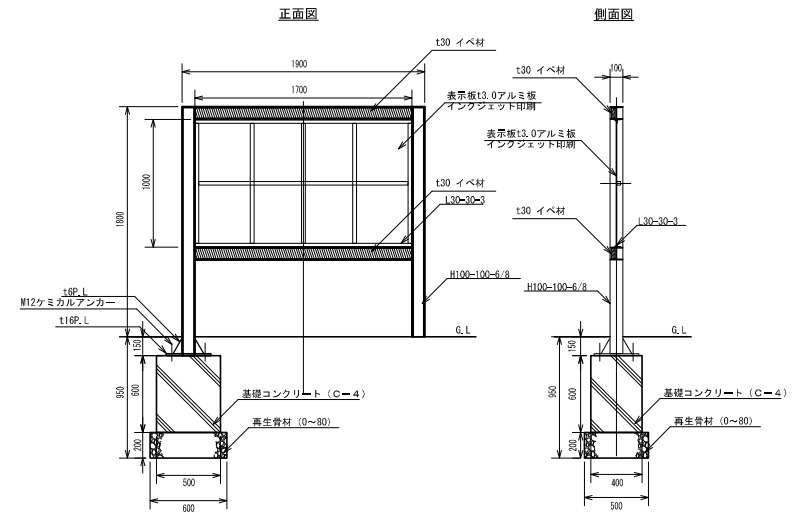


ゾーン別案内サイン

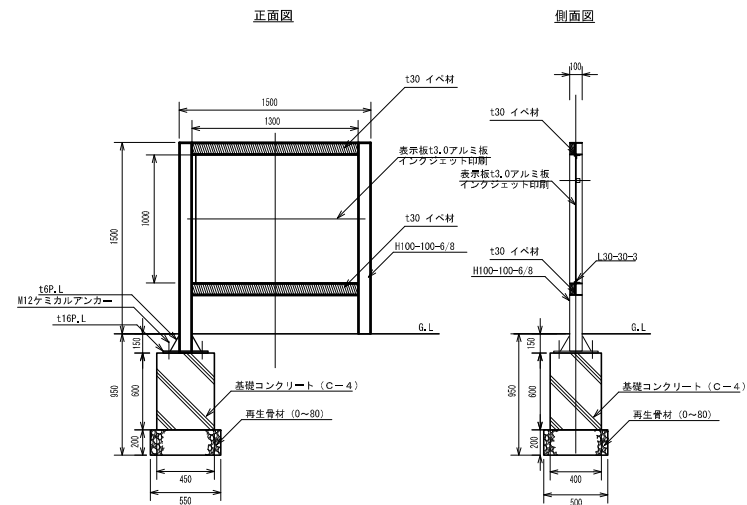


年 度	平成 21 年度		
路線名			
工事名	(仮称) 西島松北地区交流公園造成工事		
図面名	施設群細図 (サイン)		
縮 尺	A3 1:40 A1 1:20	図面番号	98 / 144
設計年月	平成 22 年 2 月		
恵 庭 市			

施設詳細図（サイン・車止め）


定点サイン

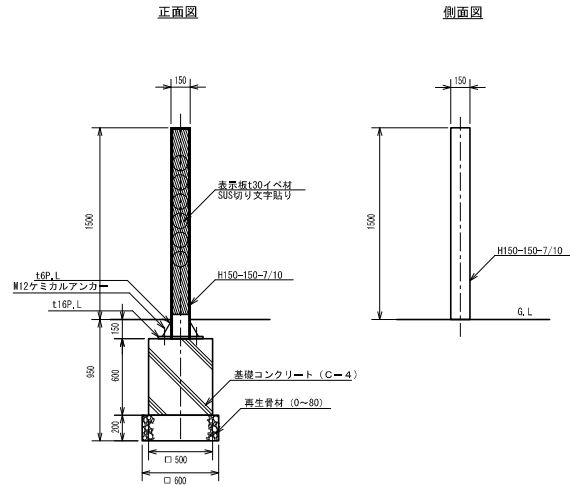

誘導案内サイン

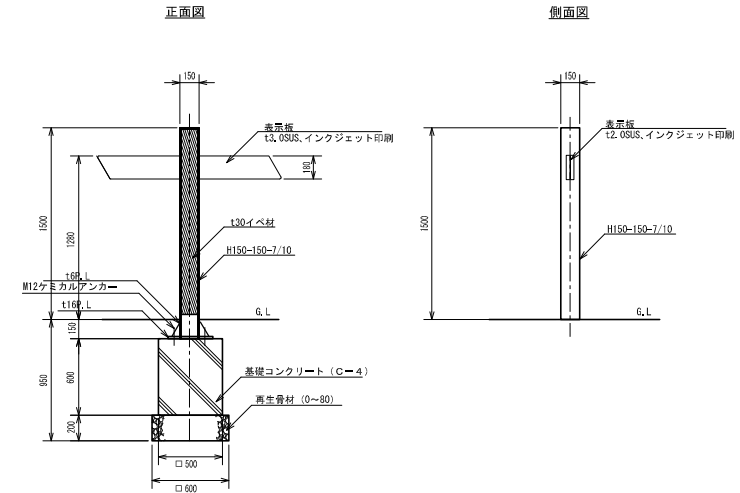



車止め

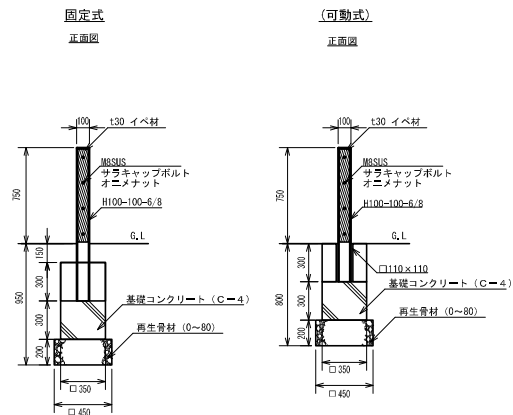

年 度	平成 21 年度		
路線名			
工事名	(仮称) 西島松北地区交流公園造成工事		
図面名	施設詳細図 (サイン・車止め)		
縮 尺	A3 1:40 A1 1:20	図面番号	99 / 144
設計年月	平成 22 年 2 月		
恵 庭 市			

アートビレッジ平面詳細図

S=1:250

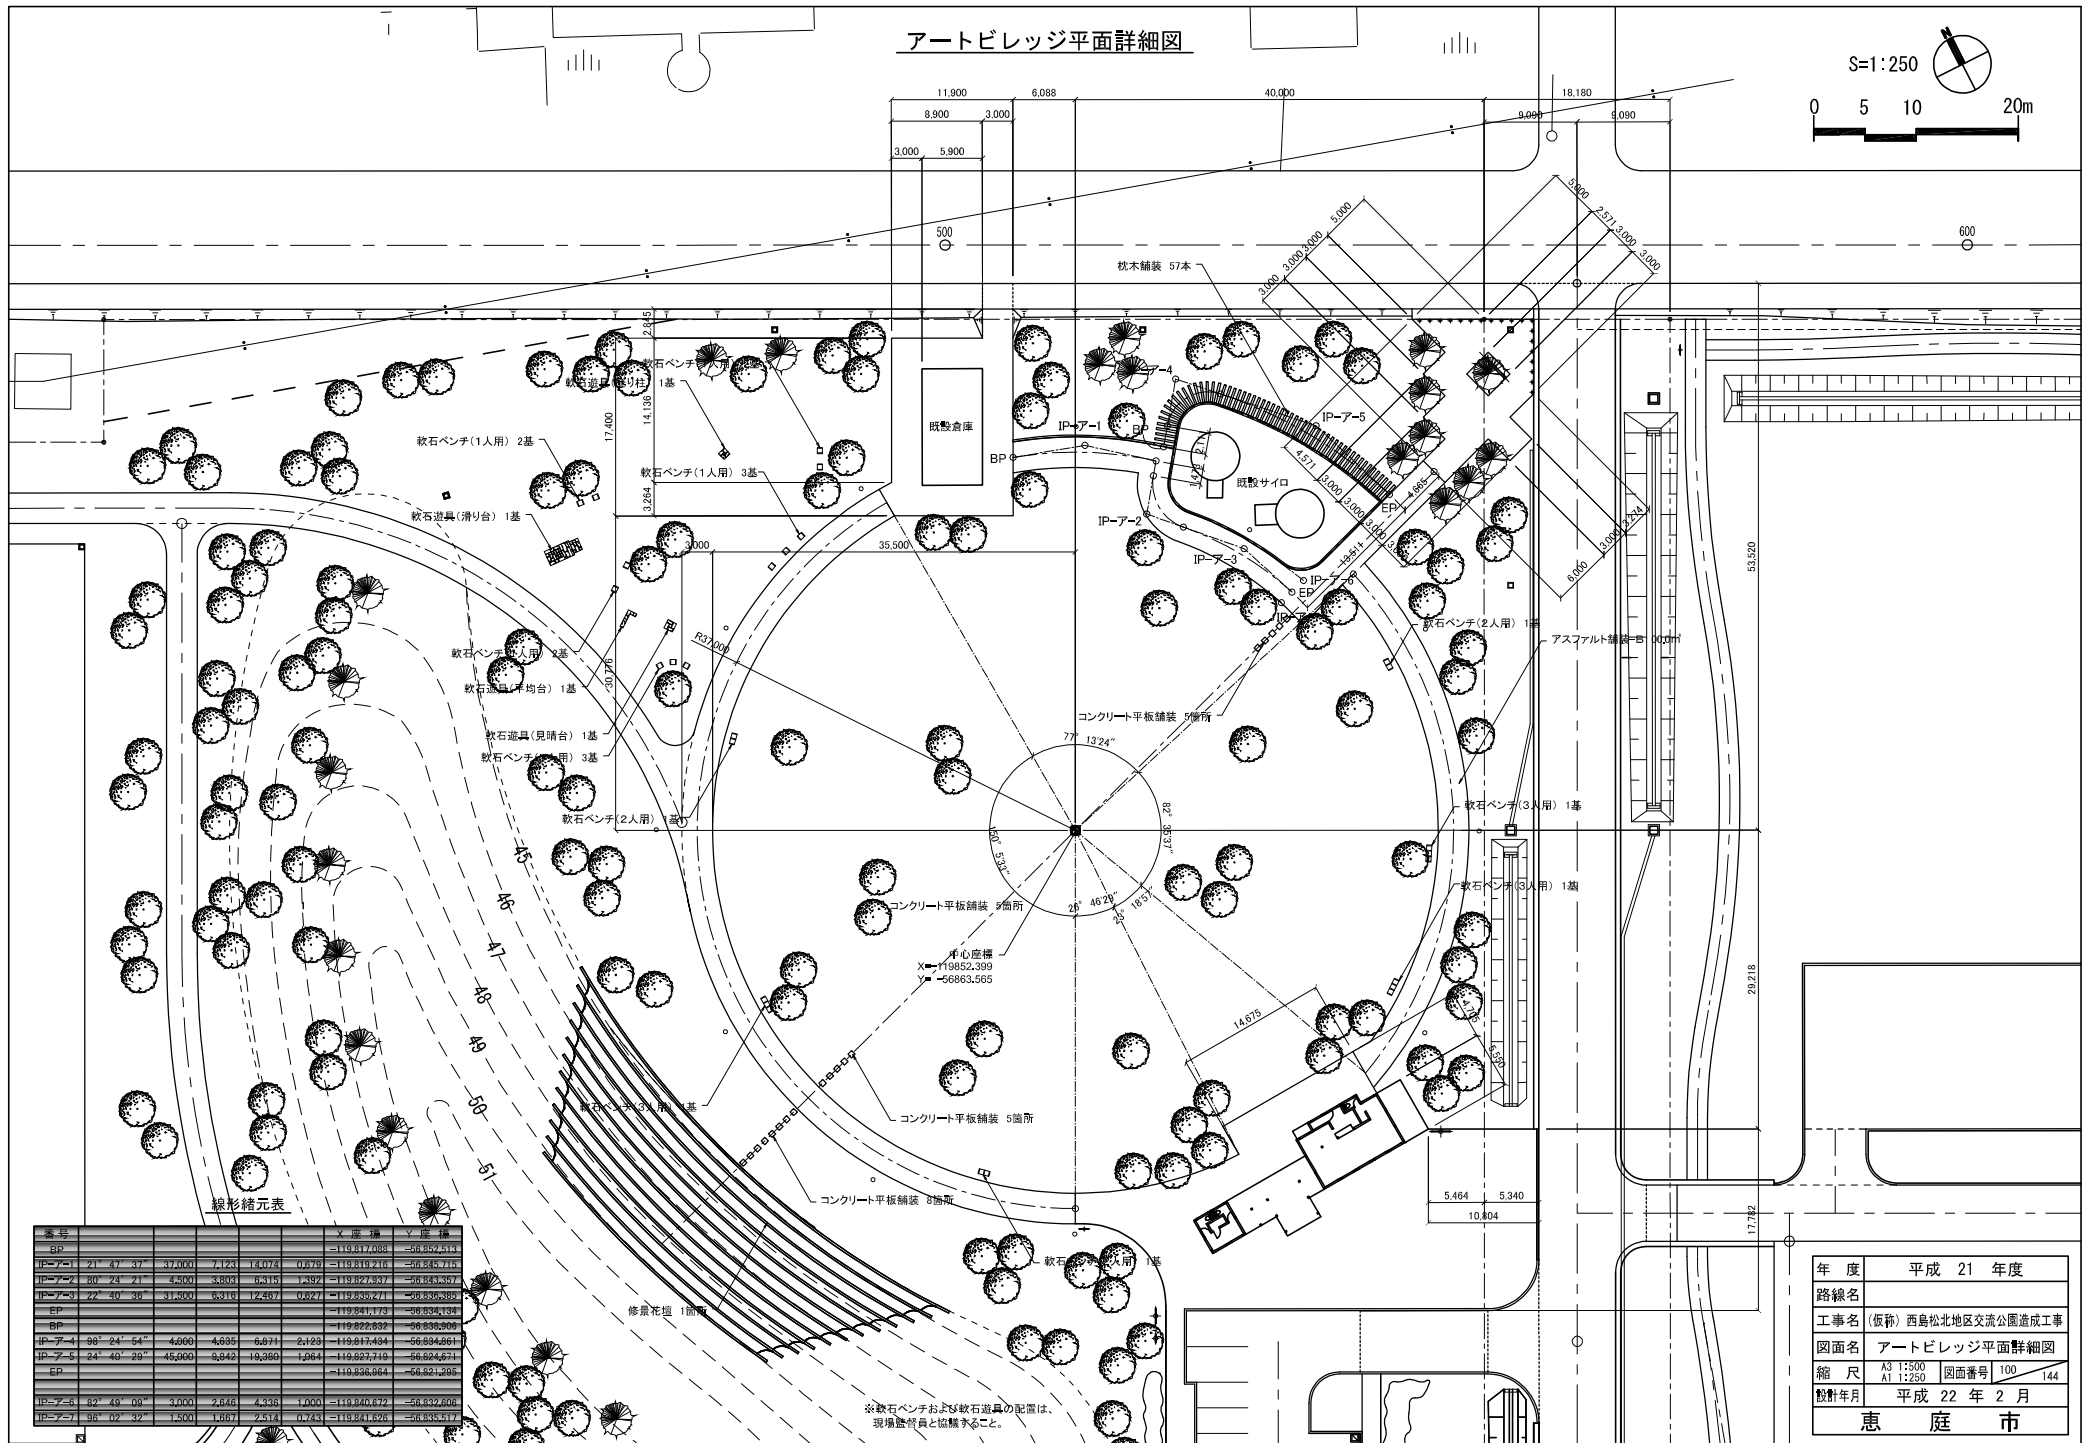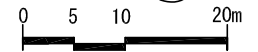

線形緒元表

番号	X座標	Y座標	X座標	Y座標
BP				
IP-A-1	21' 47' 37"	37,000	7,123	14,074
IP-A-2	80' 24' 21"	45,000	3,803	6,415
IP-A-3	22' 50' 38"	31,500	6,319	12,467
EP				
BP				
IP-A-4	98' 24' 54"	4,000	4,895	6,671
IP-A-5	24' 46' 20"	45,000	6,842	10,380
EP				
IP-A-6	82' 49' 09"	3,000	2,646	4,336
IP-A-7	95' 02' 32"	1,500	1,667	2,514


※軟石ベンチおよび軟石道具の配置は、現場監督員と協議すること。

年度	平成 21 年度
路線名	
工事名	(仮称) 西島松北地区交流公園造成工事
図面名	アートビレッジ平面詳細図
縮尺	A3 1:500 A1 1:250
図面番号	100
設計年月	平成 22 年 2 月
恵庭市	


アートビレッジ舗装詳細図

枕木舗装詳細図


平面図 1:20

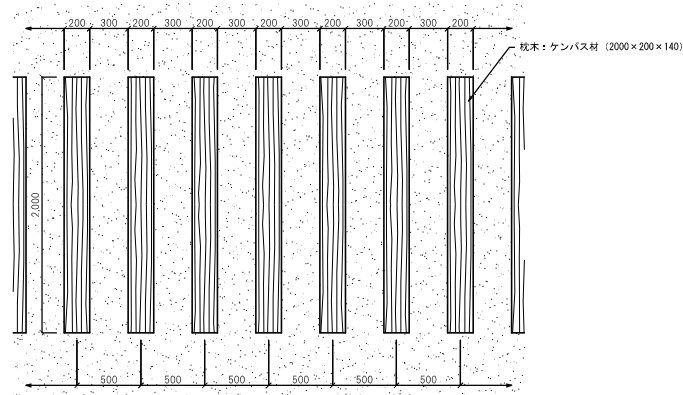

断面図 1:10

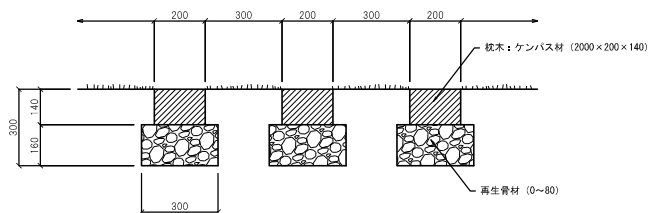


側面図 1:10

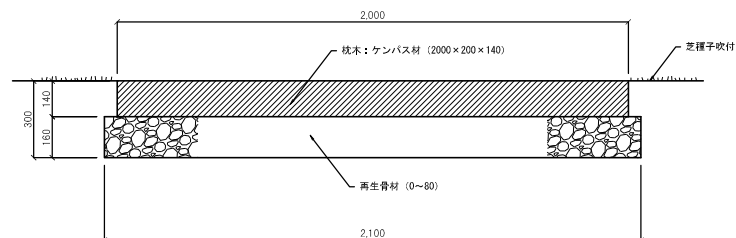


コンクリート平板舗装詳細図

平面図 1:10



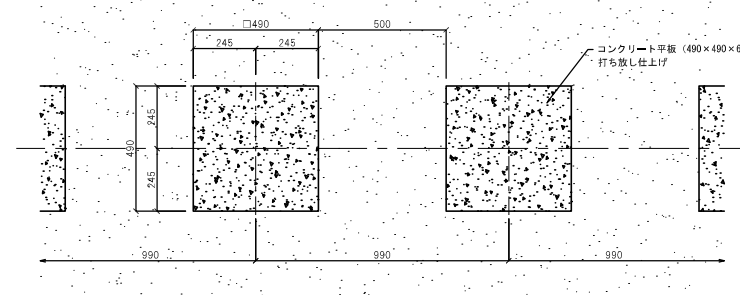


断面図 1:10

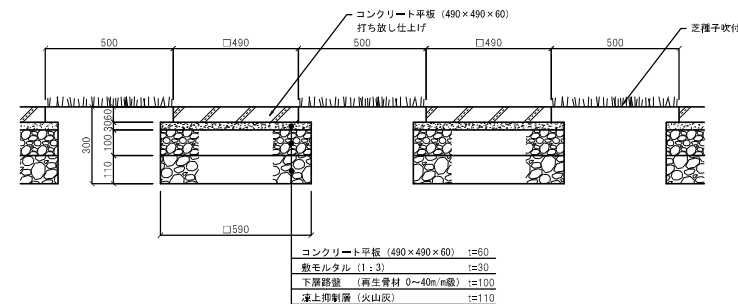

年度	平成 21 年度
路線名	
工事名	(仮称) 西島松北地区交流公園造成工事
図面名	アートビレッジ舗装詳細図
縮尺	図示 図面番号 101 144
設計年月	平成 22 年 2 月
恵 庭 市	

修景花壇詳細図

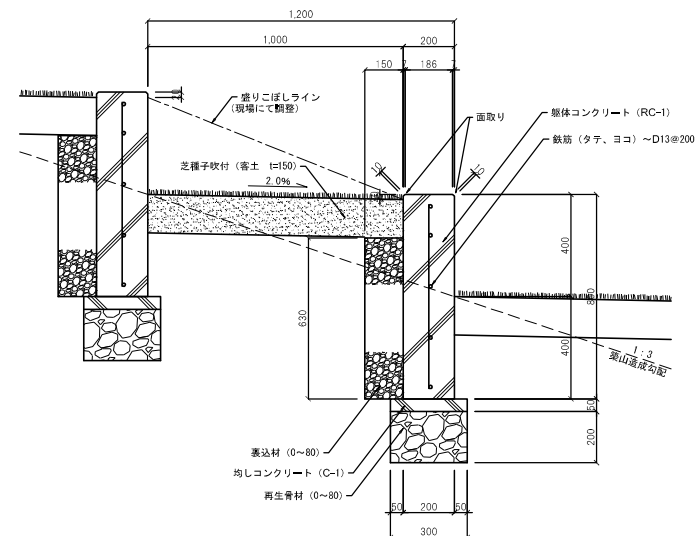 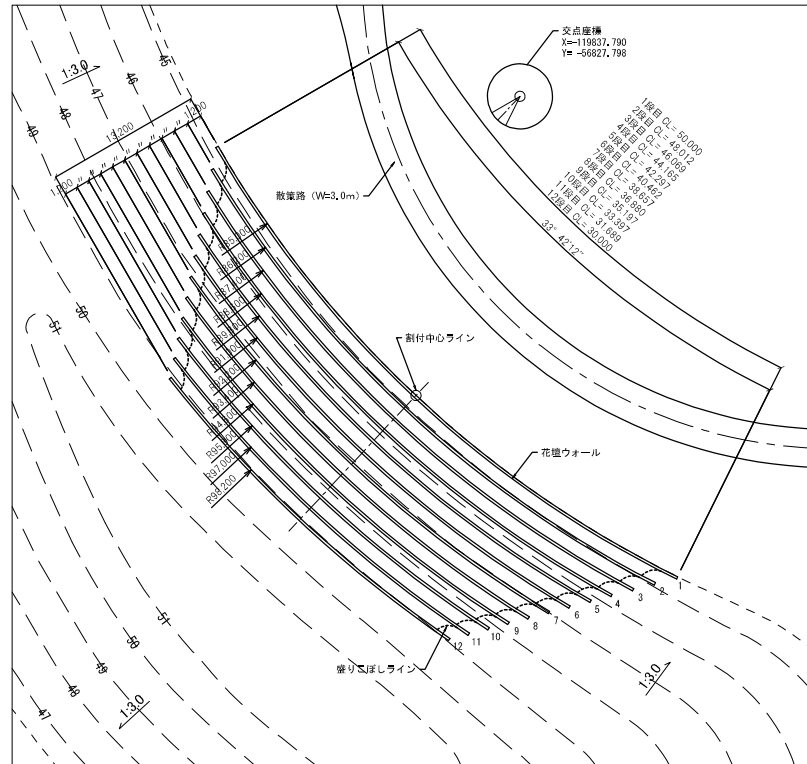


■特記事項

※コンクリートウォールは打放し仕上げとし、表面に浸透性吸水防止剤を2回塗布とする。

※使用するコンクリートは、減水剤を混入すること。


※型枠割、およびセパ割は仕上がりを考慮して規則的に割付けること。

※セパレータホールのモルタル埋めは、表面より1mm程度おとし込んで仕上ること。

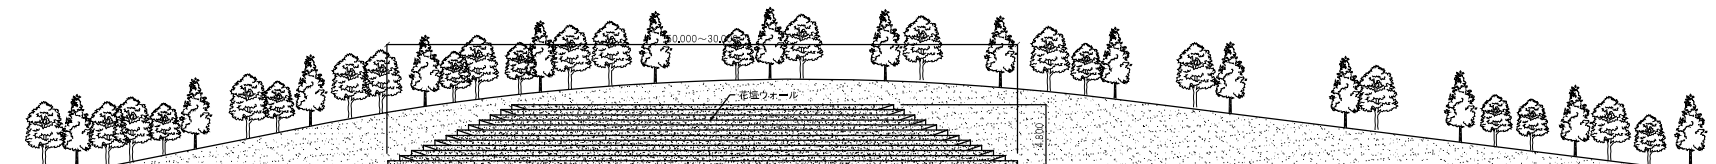


年 度	平成 21 年度		
路線名			
工事名	(仮称) 西島松北地区交流公園造成工事		
図面名	修景花壇詳細図		
縮 尺	図 示	図面番号	102 / 144
概算年月	平成 22 年 2 月		
恵 庭 市			

15.60M3/合計

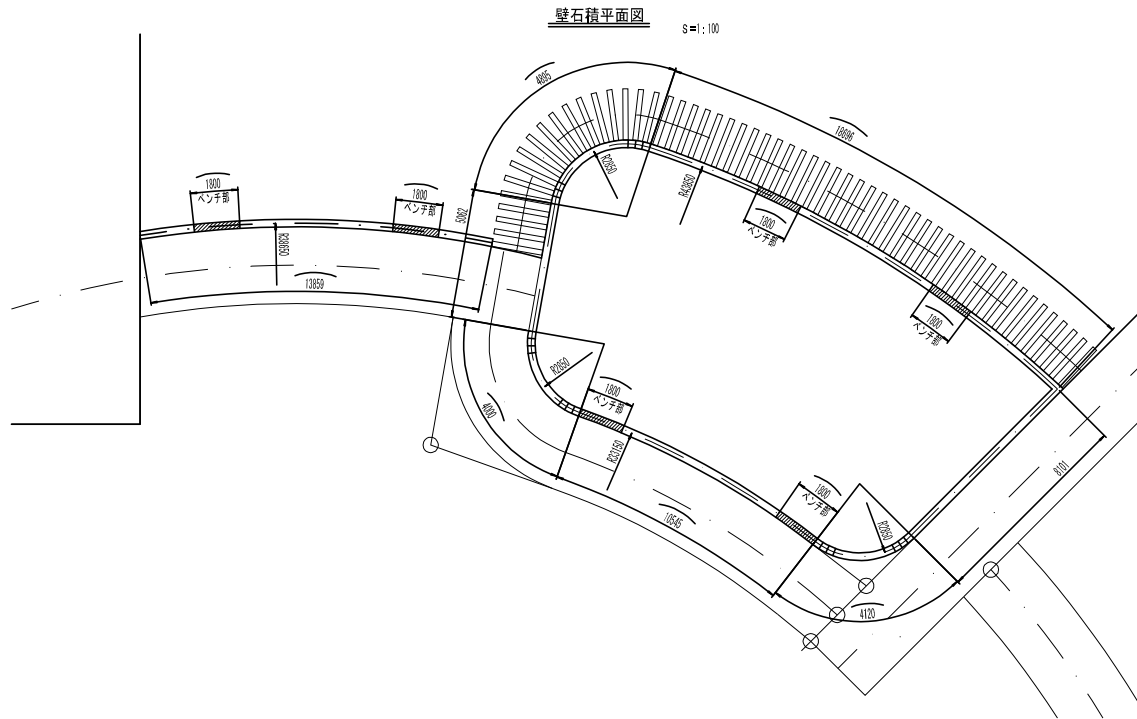


正面图

S=1:30

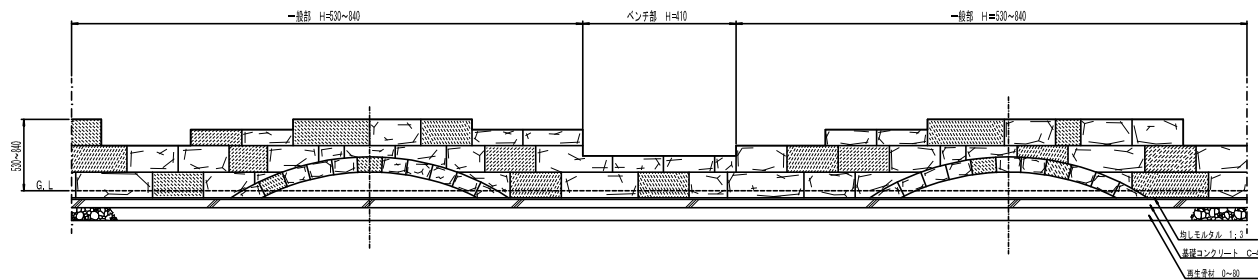


断面图
S=1:30

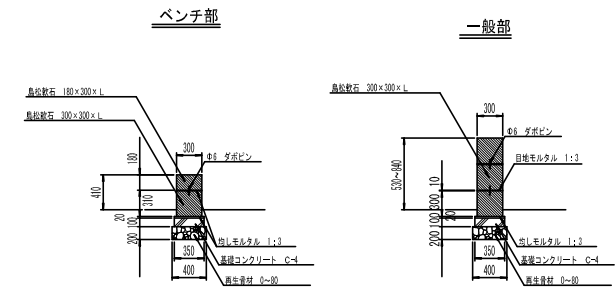


年 度	平成 21 年度		
路線名			
工事名	(仮称) 西島北地区交流公園造成工事		
図面名	軟石ウォール群細図		
縮 尺	図 示	図面番号	103 / 144
概計年月	平成 22 年 2 月		
恵 庭 市			

軟石遊具、軟石ベンチ詳細図


正面図
S=1:20

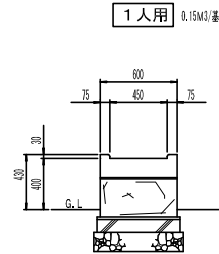


2人用 0.28M³/基

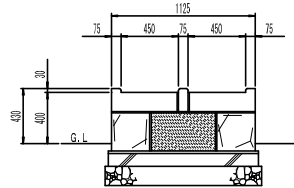

3人用 0.40M³/基

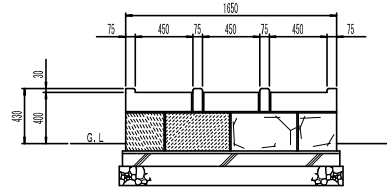


断面図
S=1:20

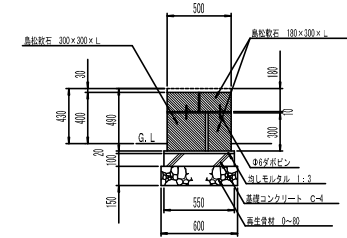


軟石遊具（見晴台）詳細図
0.68M³/基 S=1:20


正面図

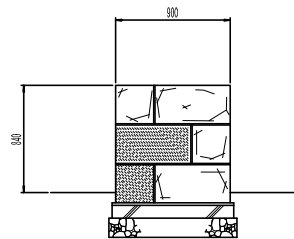

断面図

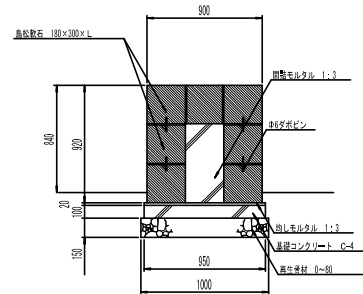


平面図

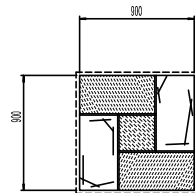


軟石遊具（平均台）詳細図
0.64M³/基 S=1:20


正面図

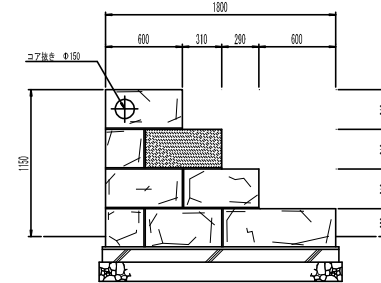

平面図

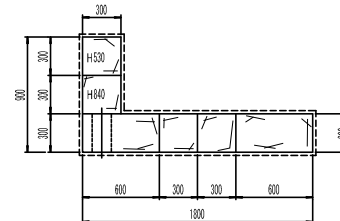

断面図

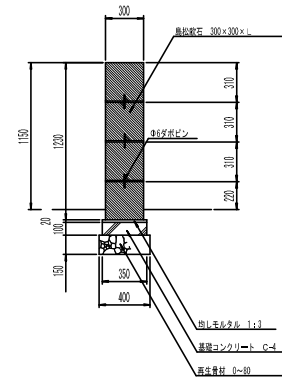


年 度	平成 21 年度		
路線名			
工事名	(仮称) 西島松北地区交流公園造成工事		
図面名	軟石遊具、軟石ベンチ詳細図		
縮 尺	A3 1:40 A1 1:20	図面番号	104 / 144
設計年月	平成 22 年 2 月		
恵 庭 市			


軟石遊具（滑り台）詳細図
3.00M3/基

S-1:20


正面図

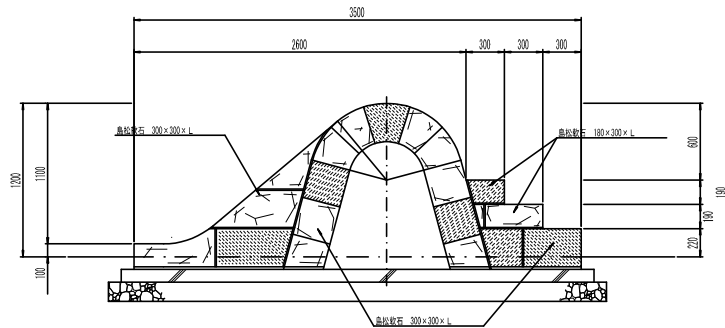

平面図

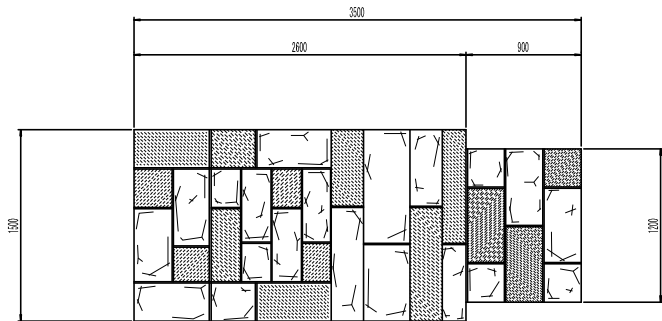


断面図

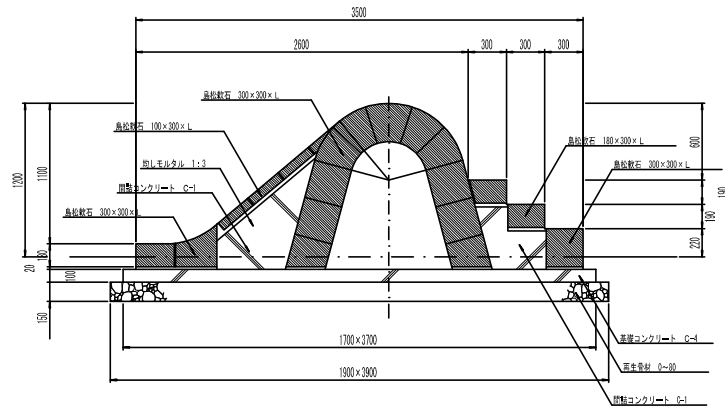


年 度	平成 21 年度		
路線名			
工事名	(仮称) 西島松北地区交流公園造成工事		
図面名	軟石遊具（滑り台）詳細図		
縮 尺	A3 1:40 A1 1:20	図面番号	105 / 144
設計年月	平成 22 年 2 月		
恵 庭 市			

軟石遊具（登り柱）詳細図


正面図
S=1:20

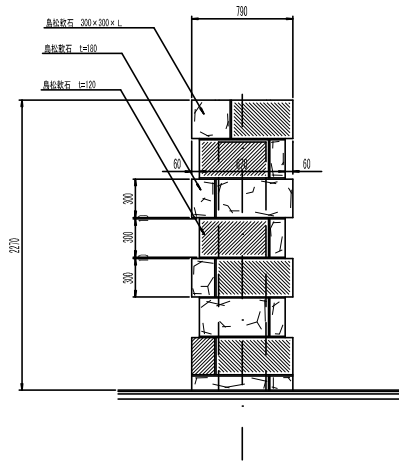


平面図
S=1:20

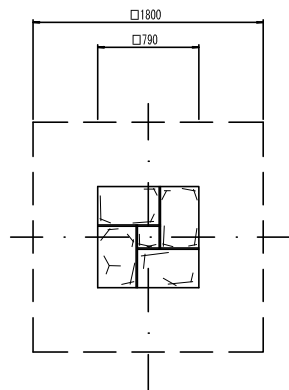


断面図
S=1:20

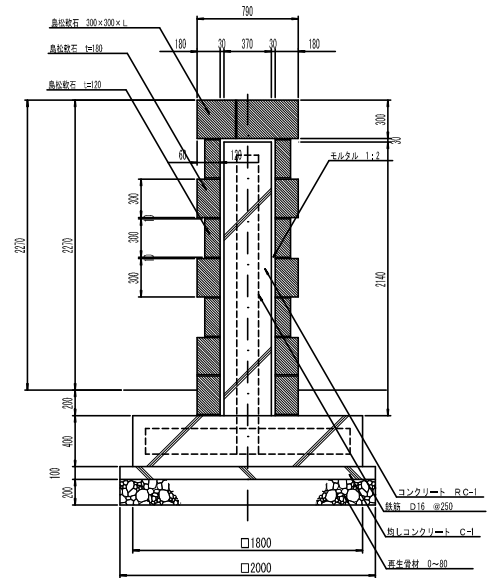

石材取付詳細図
S=1:5

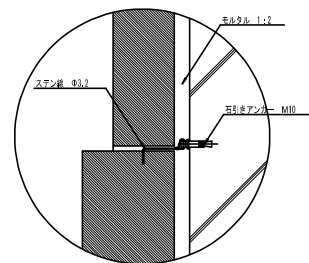


年 度	平成 21 年度		
路線名			
工事名	(仮称) 西島松北地区交流公園造成工事		
図面名	軟石遊具（登り柱）詳細図		
縮 尺	図 示	図面番号	106 / 144
設計年月	平成 22 年 2 月		
恵 庭 市			

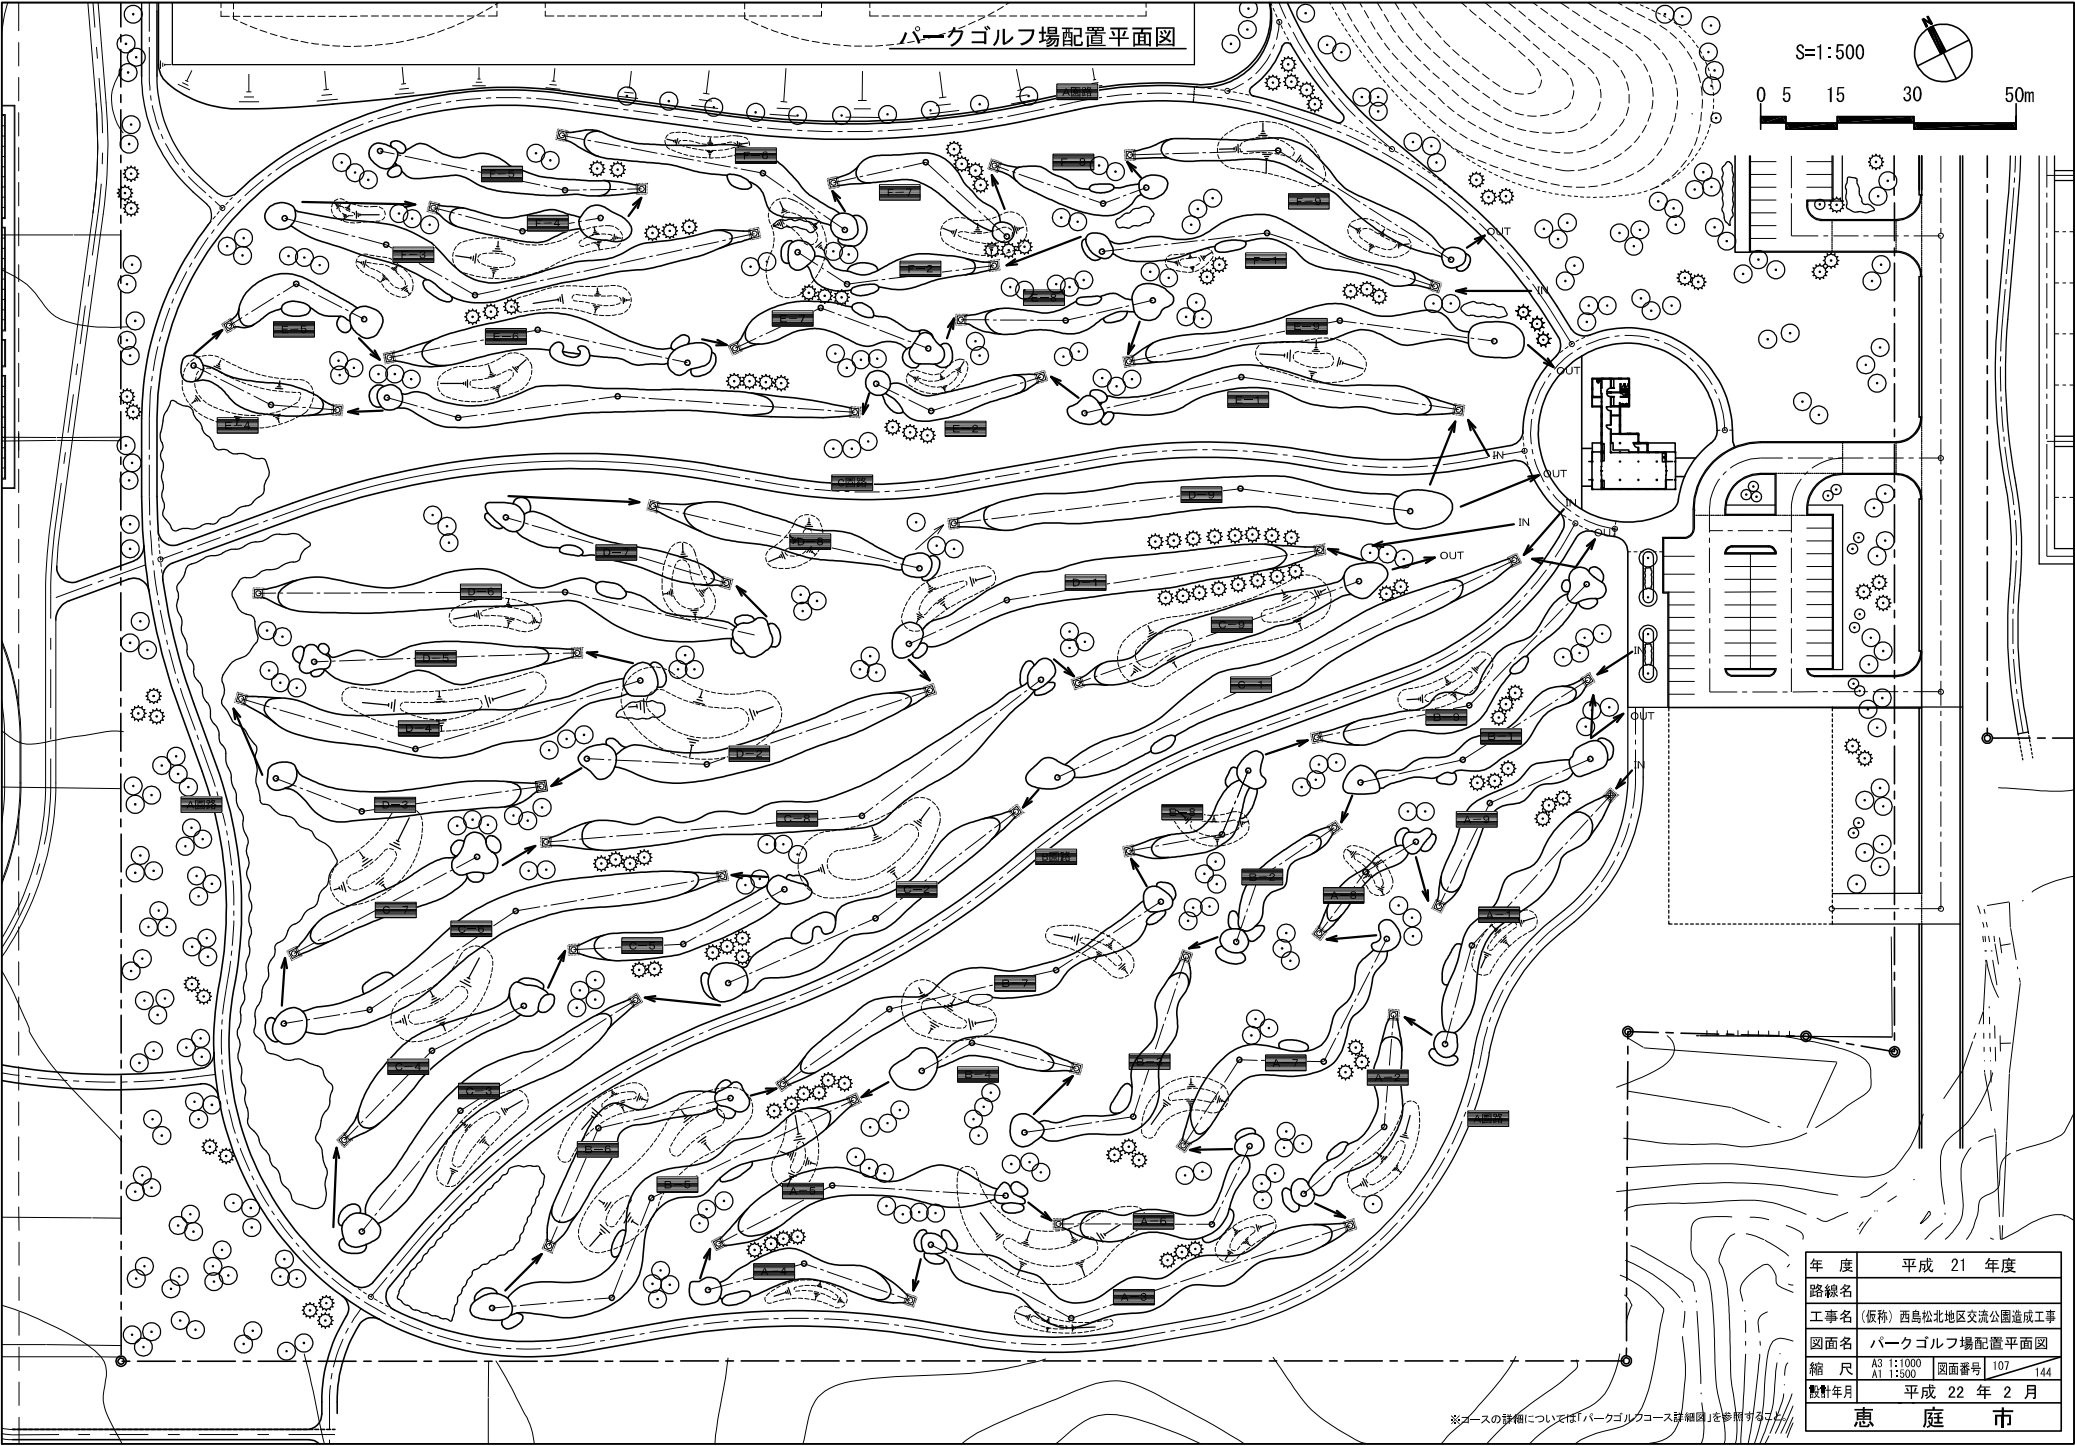

年 度	平成 21 年度		
路線名			
工事名	(仮称) 西島松北地区交流公園造成工事		
図面名	パークゴルフ場配置平面図		
縮 尺	A3 1:1000 A1 1:500	図面番号	107 / 144
設計年月	平成 22 年 2 月		
恵 庭 市			

パークゴルフ詳細図(1)

A-1平面図

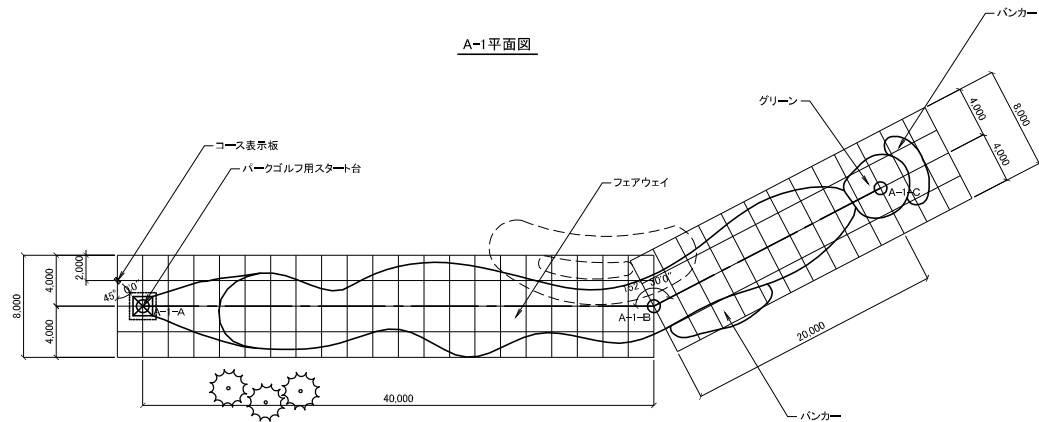


座 標 表

(世界測地系)


点 名	X 座 標	Y 座 標
A-1-A	-120.026,468	-56.969,107
A-1-B	-120.040,419	-57.006,596
A-1-C	-120.055,261	-57.020,001

※メッシュは2.0mピッチを示す。

A-1縦断面図

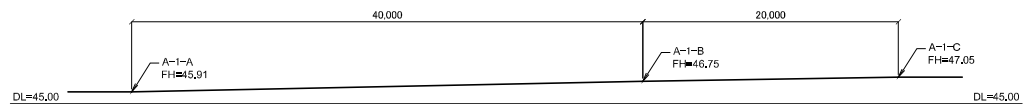

A-2平面図

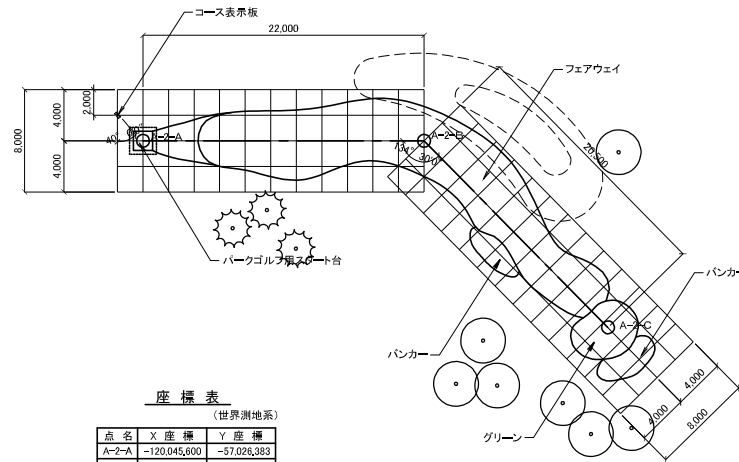


座 標 表

(世界測地系)

点 名	X 座 標	Y 座 標
A-2-A	-120.045,800	-57.026,383
A-2-B	-120.064,323	-57.037,335
A-2-C	-120.086,814	-57.057,923

※メッシュは2.0mピッチを示す。


A-2縦断面図

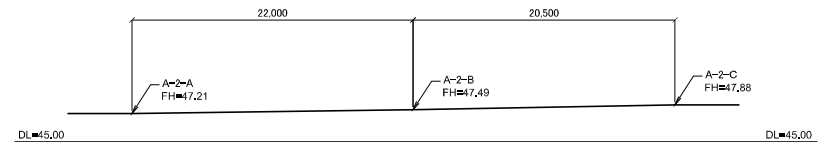

年 度	平成 21 年度
路線名	
工事名	(仮称) 西島松北地区交流公園造成工事
図面名	パークゴルフ詳細図 (1)
縮 尺	A3 1:400 A1 1:200
図面番号	108 / 144
設計年月	平成 22 年 2 月
恵 庭 市	

パークゴルフ詳細図(2)

A-3平面図

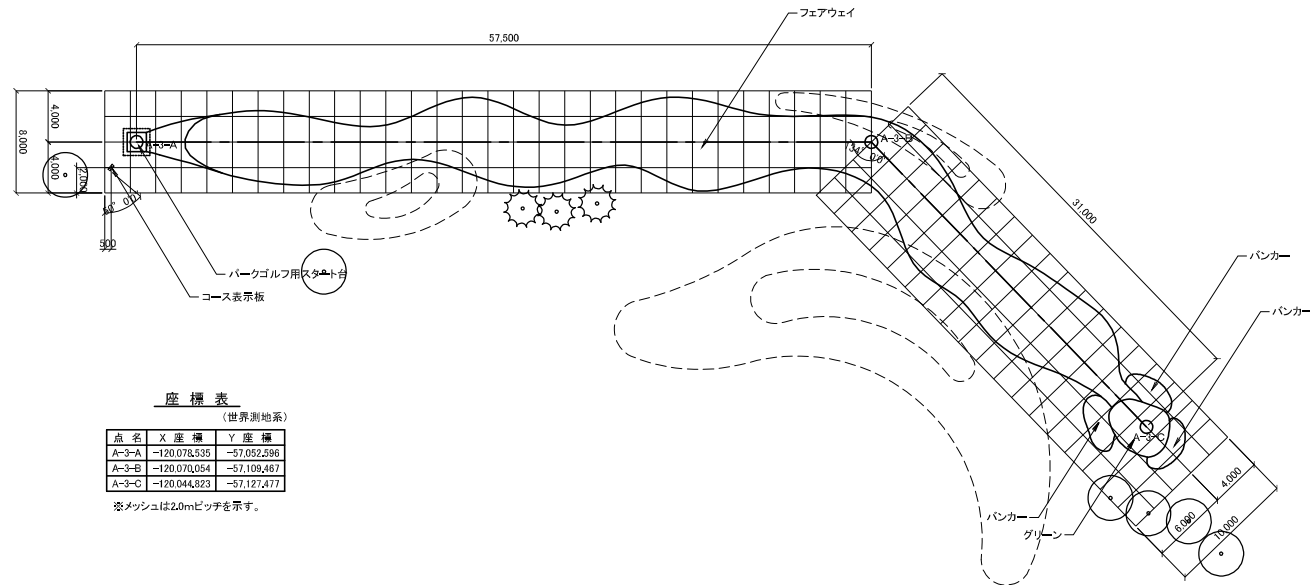

座標表

(世界測地系)

点名	X座標	Y座標
A-3-A	-120,078,535	-57,052,590
A-3-B	-120,070,054	-57,109,467
A-3-C	-120,044,823	-57,127,477

※メッシュは2.0mピッチを示す。


A-3縦断面図



年度	平成 21 年度
路線名	
工事名	(仮称) 西島松北地区交流公園造成工事
図面名	パークゴルフ詳細図 (2)
縮尺	A3 1:400 A1 1:200
図面番号	109
設計年月	平成 22 年 2 月
惠庭市	

パークゴルフ詳細図(3)

A-4平面図

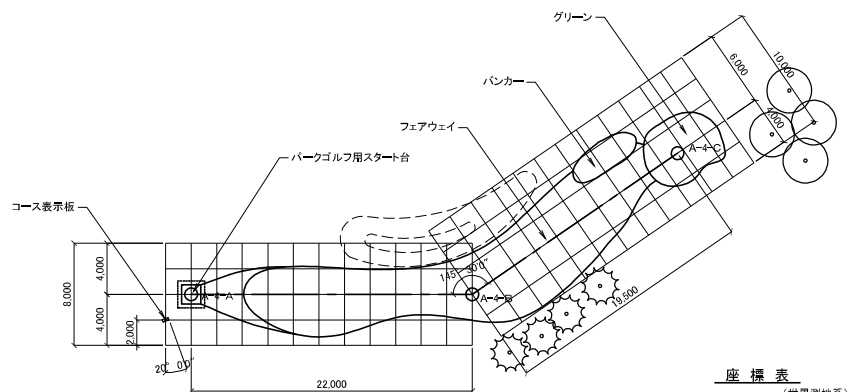


座標表

(世界測地系)


点 名	X 座 标	Y 座 标
A-4-A	-120.052,723	-57.135,995
A-4-B	-120.036,899	-57.151,279
A-4-C	-120.033,013	-57.170,388

※メッシュは2.0mピッチを示す。

A-4縦断図

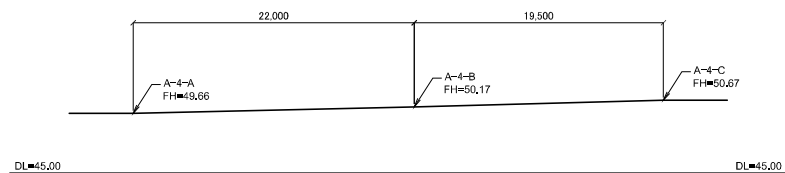

A-5平面图

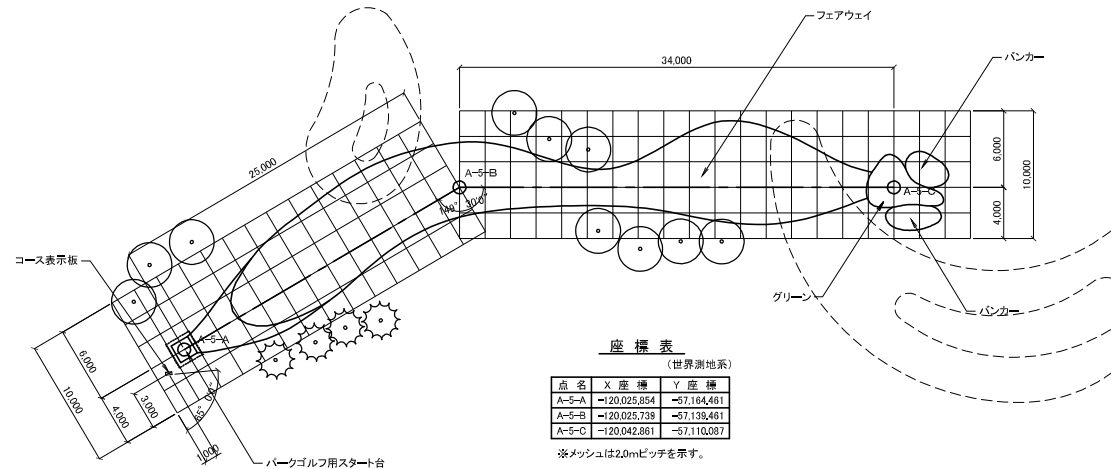


座標表

(世界測地系)

点名	X 座標	Y 座標
A-5-A	-120,025.854	-57,164.461
A-5-B	-120,025.739	-57,139.461
A-5-C	-120,042.861	-57,110.087





※メッシュは2.0mピッチを示す。

A-5縦断面図

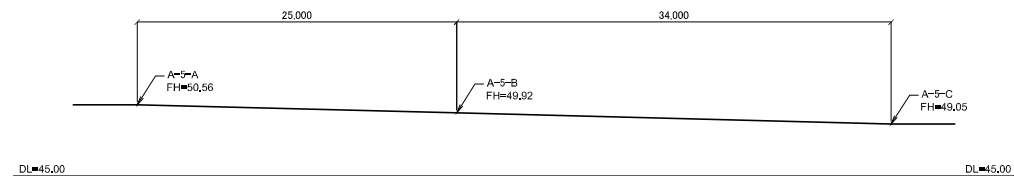

年 度	平成 21 年度		
路線名			
工事名	(仮称) 西島松北地区交流公園造成工事		
図面名	パークゴルフ詳細図 (3)		
縮 尺	A3 1:400 A1 1:200	図面番号	110 / 14
設計年月	平成 22 年 2 月		
東 庭 市			


パークゴルフ詳細図(4)

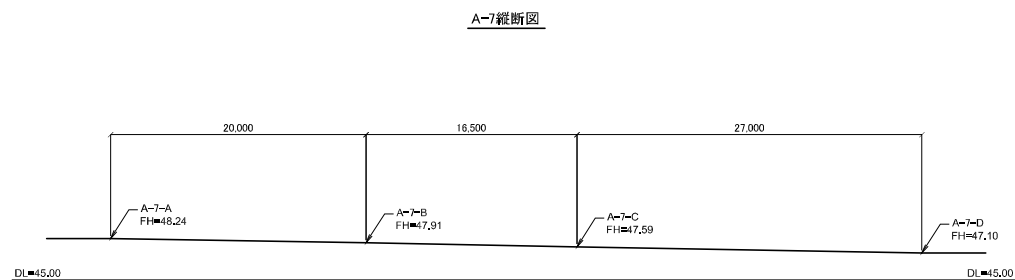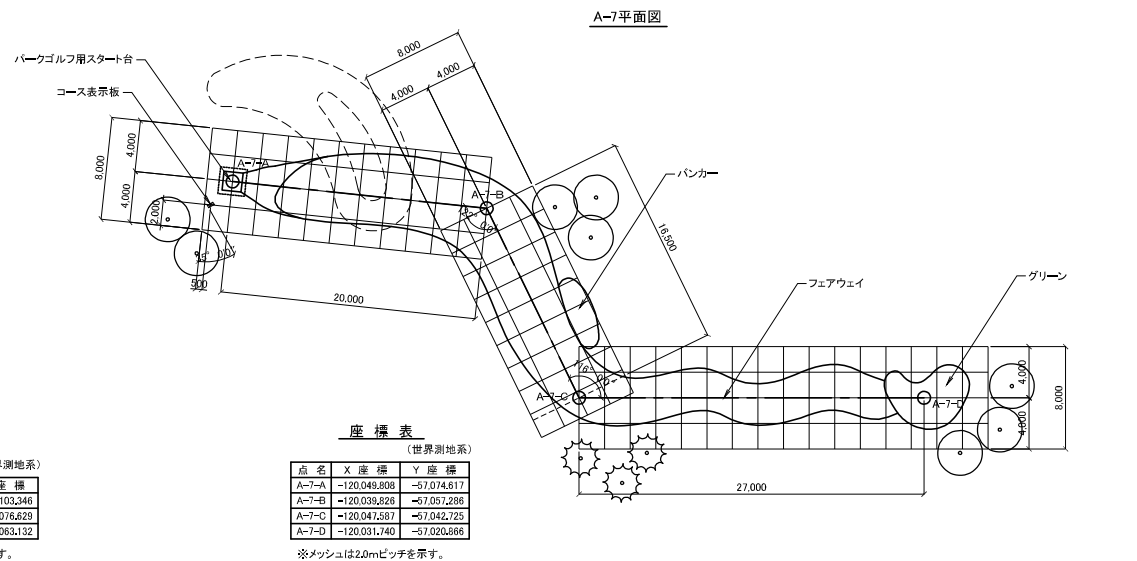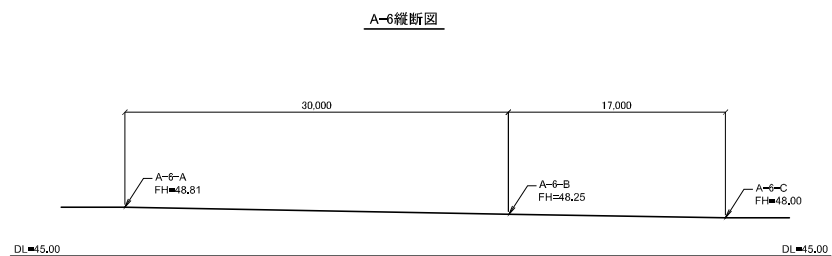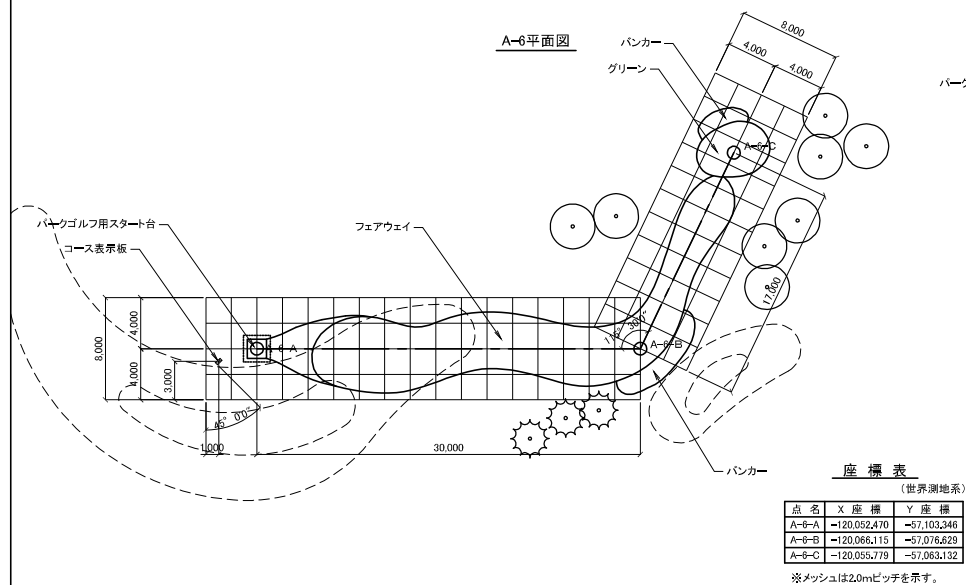

年 度	平成 21 年度		
路線名			
工事名	(仮称) 西島松北地区交流公園造成工事		
図面名	パークゴルフ詳細図 (4)		
縮 尺	A3 1:400 A1 1:200	図面番号	111 14
設計年月	平成 22 年 2 月		
恵 庭 市			

パークゴルフ詳細図(5)

A-8平面図

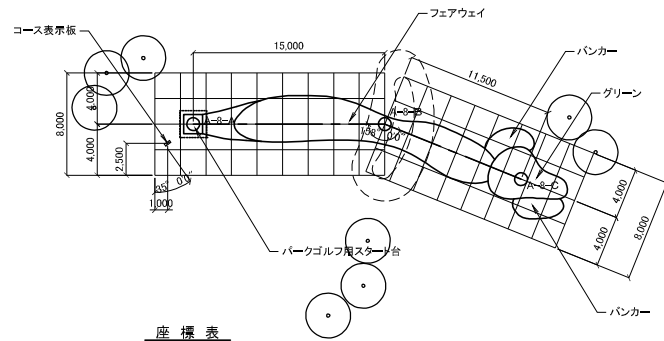


座標表

(世界測地系)


点名	X座標	Y座標
A-8-A	-120,024,776	-57,032,135
A-8-B	-120,018,181	-57,018,863
A-8-C	-120,017,882	-57,007,192

※メッシュは2.0mピッチを示す。

A-8縦断面図

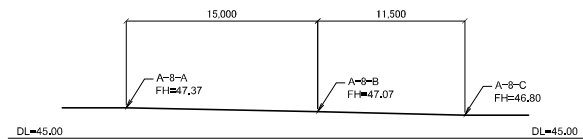

A-9平面図

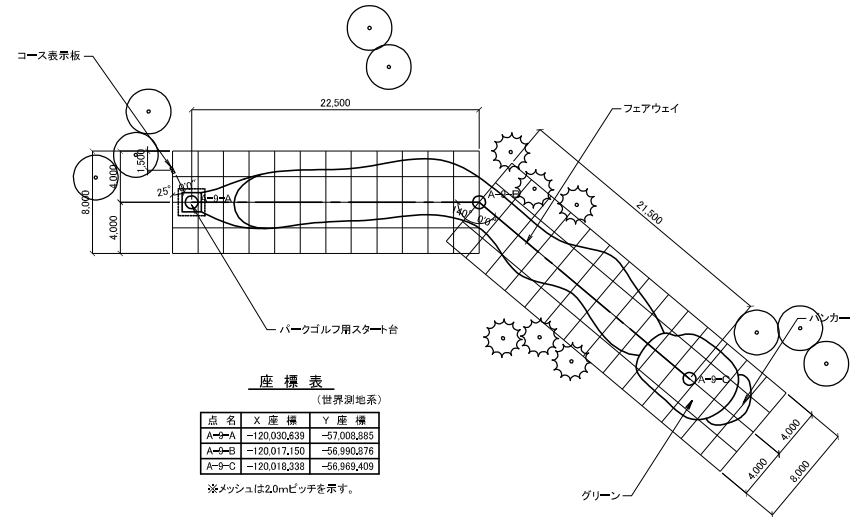


座標表

(世界測地系)

点名	X座標	Y座標
A-9-A	-120,030,839	-57,008,883
A-9-B	-120,017,150	-56,990,876
A-9-C	-120,018,338	-56,969,408

※メッシュは2.0mピッチを示す。


A-9縦断面図

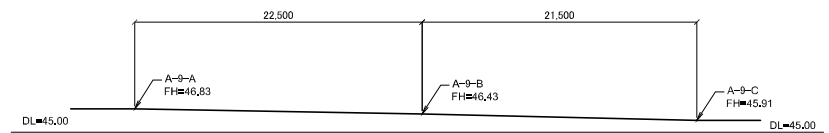

年 度	平成 21 年度		
路線名			
工事名	(仮称) 西島松北地区交流公園造成工事		
図面名	パークゴルフ詳細図 (5)		
縮 尺	A3 1:400 A1 1:200	図面番号	112 / 144
設計年月	平成 22 年 2 月		
恵 庭 市			

パークゴルフ詳細図(6)

B-1 平面图

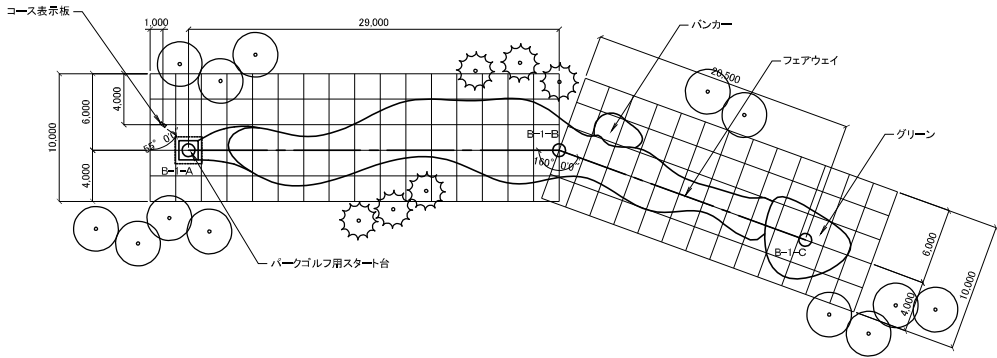


座 標 表


点 名	X 座 標	Y 座 標
B-1-A	120,004.331	-56,962.906
B-1-B	-120,007.193	-56,991.764
B-1-C	-120,002.117	-57,011.626

※メッシュは2.0mピッチを示す。

B-1縦断図

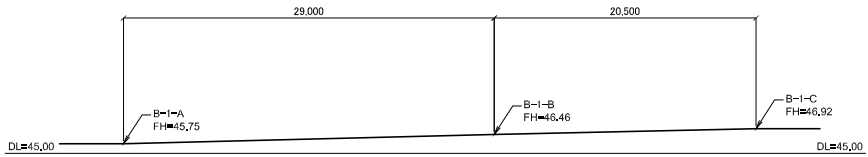

B-2平面图

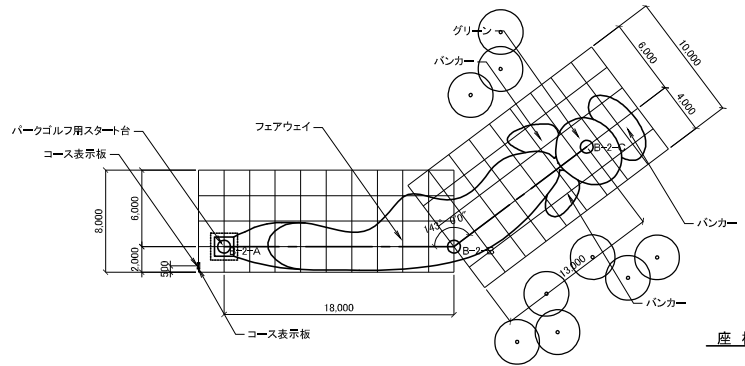


座標表

点 名	X 座 標	Y 座 標
B-2-A	-120,007.698	-57,020.208
B-2-B	-120,009.910	-57,038.071
B-2-C	-120,018.951	-57,047.413


※メッシュは2.0mピッチを示す。

B-2縱断面

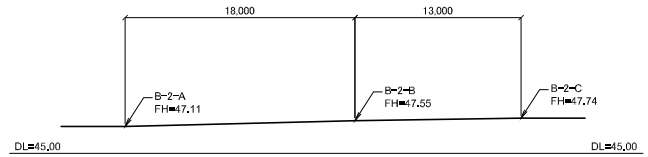

年 度	平成 21 年度		
路線名			
工事名	(仮称) 西島松北地区交流公園造成工事		
図面名	パークゴルフ詳細図 (6)		
縮 尺	A3 1:400 A1 1:200	図面番号 113	144
設計年月	平成 22 年 2 月		
恵 庭 市			

パークゴルフ詳細図(7)

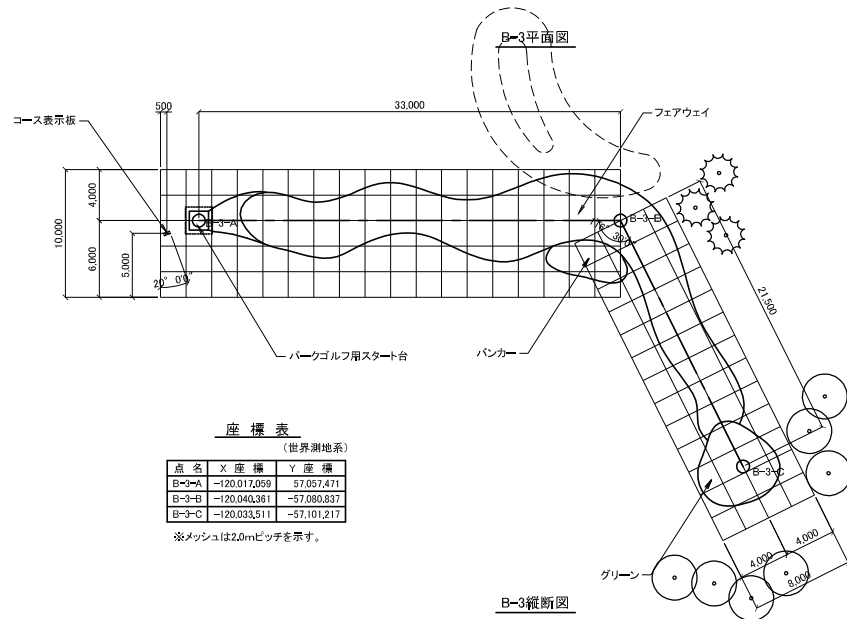



座 標 表

(世界測地系)

点 名	X 座 標	Y 座 標
B-3-A	-120,017,059	57,037,471
B-3-B	-120,040,361	-57,080,837
B-3-C	-120,033,311	-57,101,217

※メッシュは2.0mピッチを示す。

B-3縦断面図

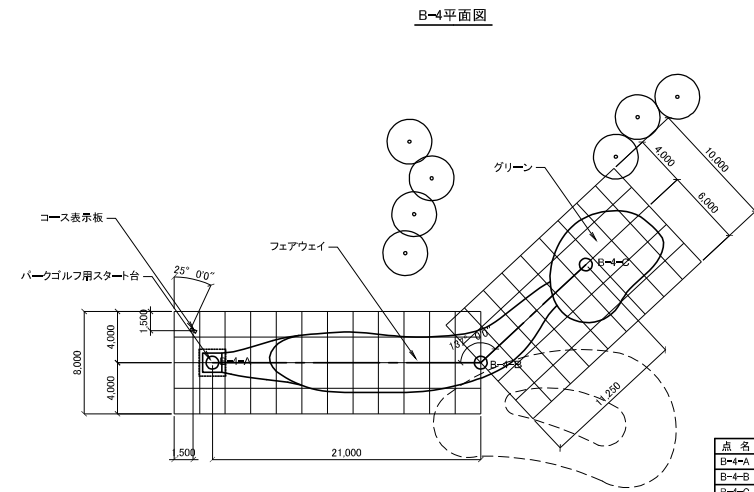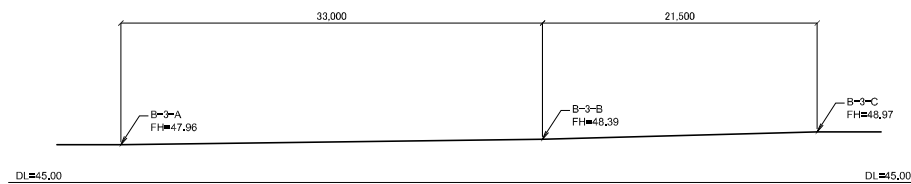


座 標 表

(世界測地系)

点 名	X 座 標	Y 座 標
B-4-A	-120,026,906	-57,086,531
B-4-B	-120,013,216	-57,102,456
B-4-C	-120,013,671	-57,113,896

※メッシュは2.0mピッチを示す。


B-4縦断面図

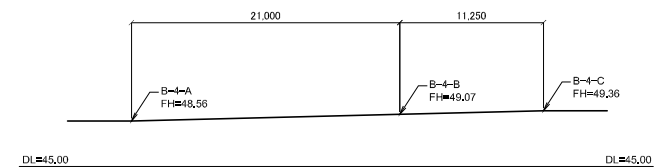

年 度	平成 21 年度
路線名	
工事名	(仮称) 西島松北地区交流公園造成工事
図面名	パークゴルフ詳細図 (7)
縮 尺	A3 1:400 A1 1:200
図面番号	114 / 144
設計年月	平成 22 年 2 月
恵 庭 市	

パークゴルフ詳細図(8)

B-5平面図

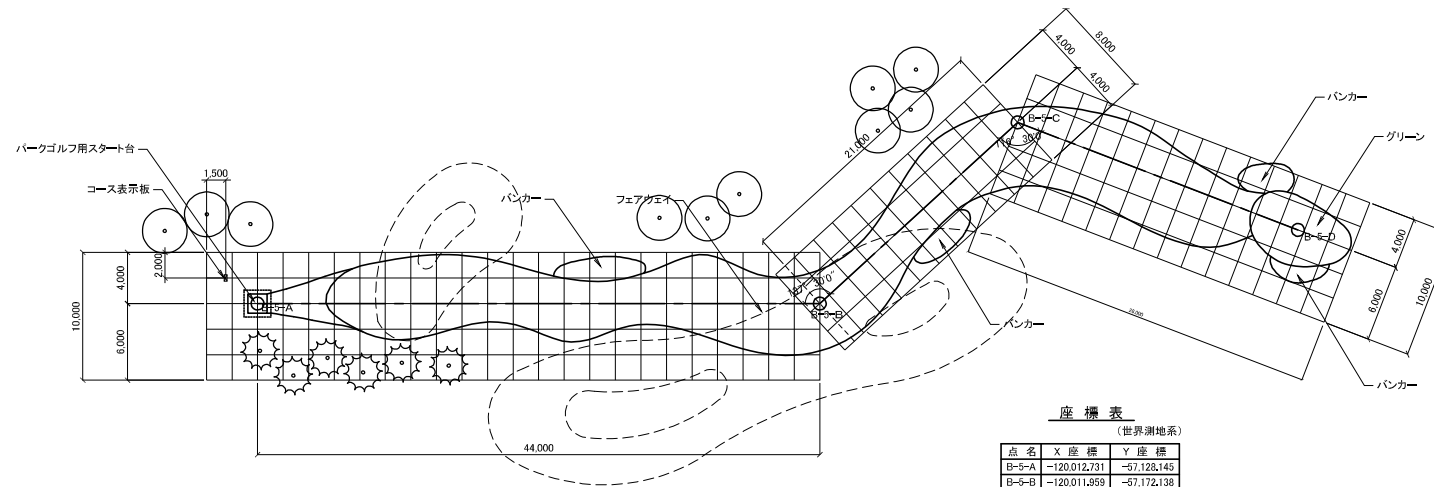


座標表

(世界測地系)

点名	X座標	Y座標
B-5-A	-120,012,731	-57,128,145
B-5-B	-120,011,959	-57,172,138
B-5-C	-120,025,873	-57,187,888
B-5-D	-120,017,068	-57,209,656


※メッシュは2.0mピッチを示す。

B-5縦断面図

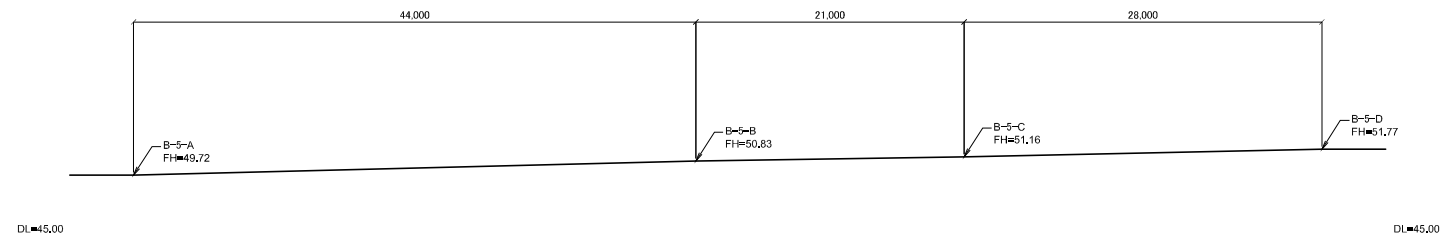


年 度	平成 21 年度		
路線名			
工事名	(仮称) 西島松北地区交流公園造成工事		
図面名	パークゴルフ詳細図 (8)		
縮 尺	A3 1:400 A1 1:200	図面番号	115 / 144
設計年月	平成 22 年 2 月		
恵 庭 市			

パークゴルフ詳細図(9)

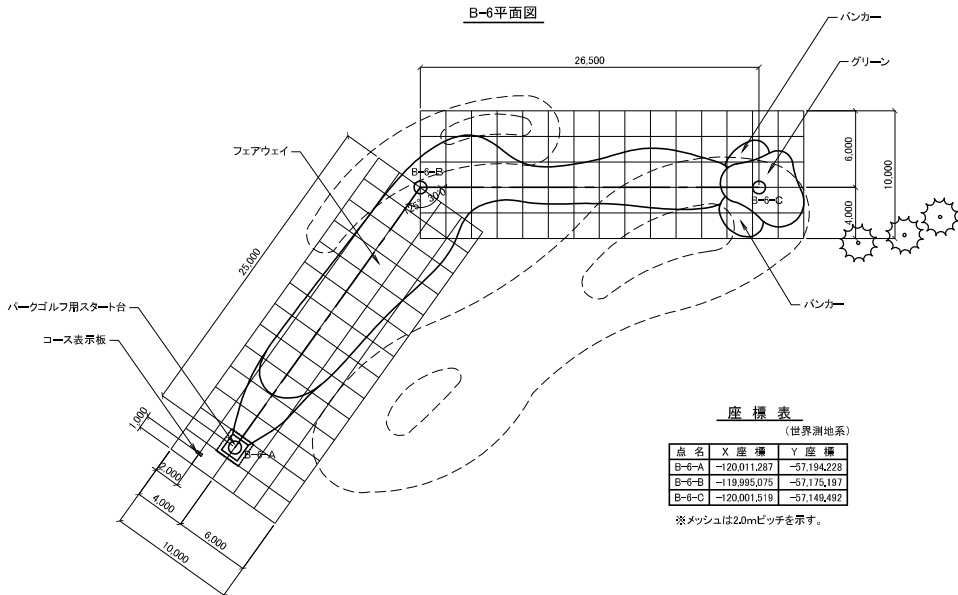


B-6 縦断面

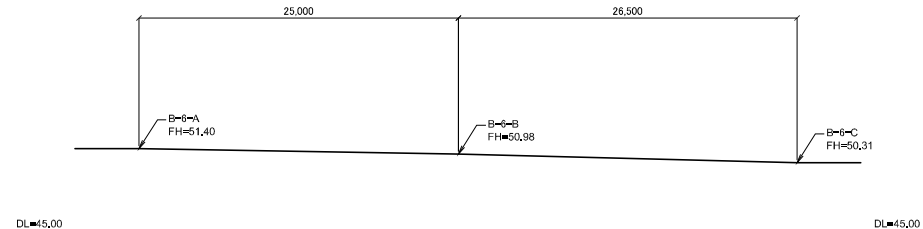


年 度	平成 21 年度		
路線名			
工事名	(仮称) 西島松北地区交流公園造成工事		
図面名	パークゴルフ群細図 (9)		
縮 尺	A3 1:400 A1 1:200	図面番号	116 / 144
概計年月	平成 22 年 2 月		
恵庭市			

パークゴルフ詳細図(10)

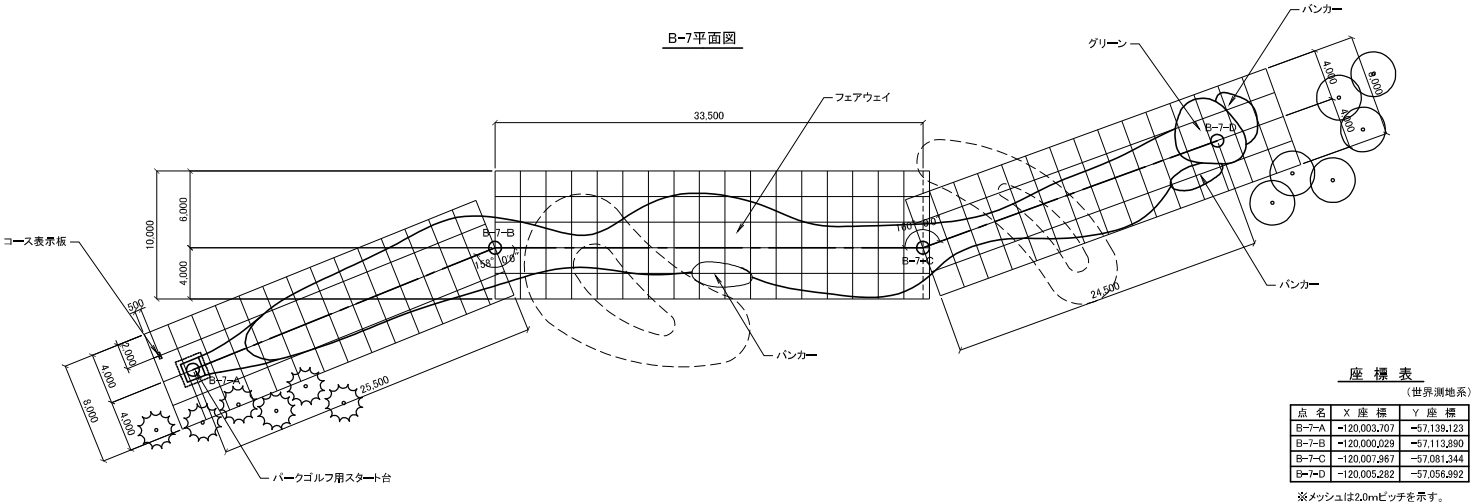


B-7縦断面図

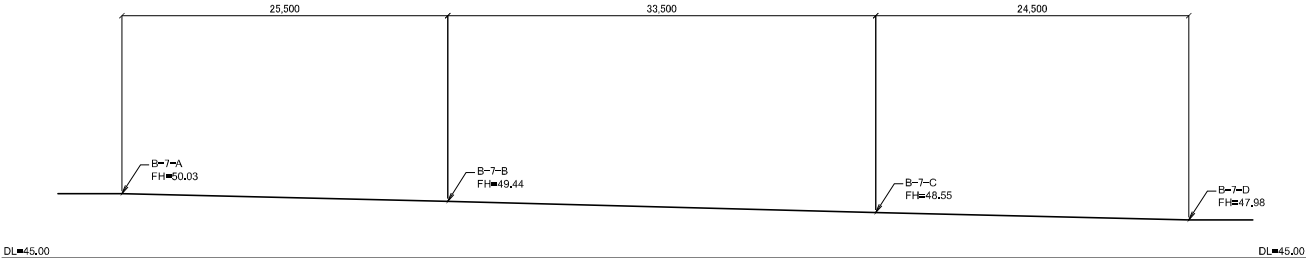


年 度	平成 21 年度		
路線名			
工事名	(仮称) 西島松北地区交流公園造成工事		
図面名	パークゴルフ詳細図 (10)		
縮 尺	A3 1:400 A1 1:200	図面番号	117 / 144
設計年月	平成 22 年 2 月		
恵 庭 市			

パークゴルフ詳細図(11)


B-8平面図

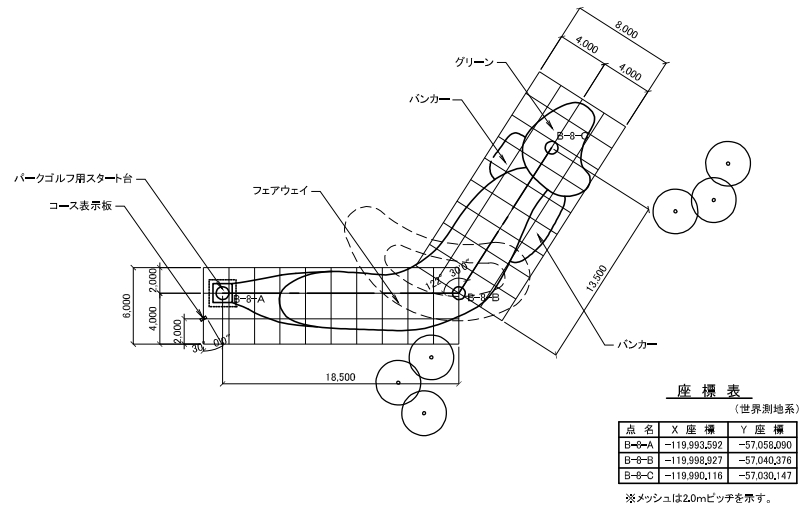


B-8縦断面図

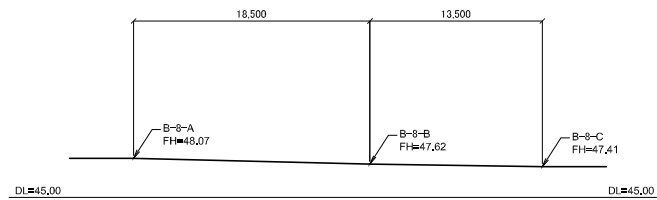

B-9平面図

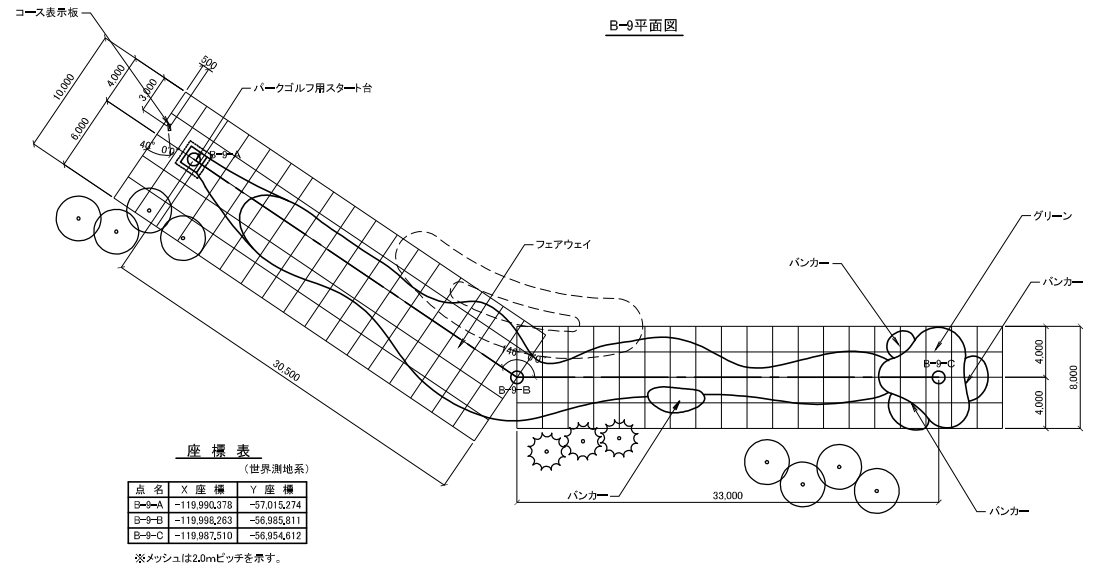


B-9縦断面図

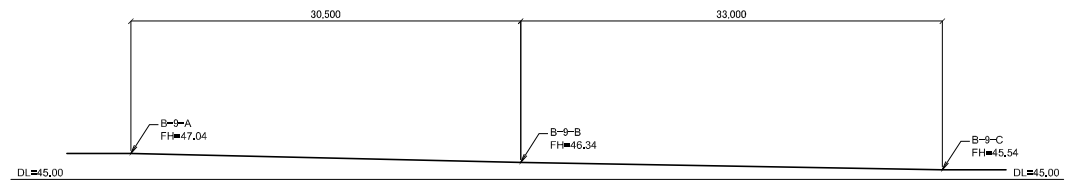

年 度	平成 21 年度		
路線名			
工事名	(仮称) 西島松北地区交流公園造成工事		
図面名	パークゴルフ詳細図 (11)		
縮 尺	A3 1:400 A1 1:200	図面番号	118
設計年月	平成 22 年 2 月		
恵 庭 市			

パークゴルフ詳細図(12)

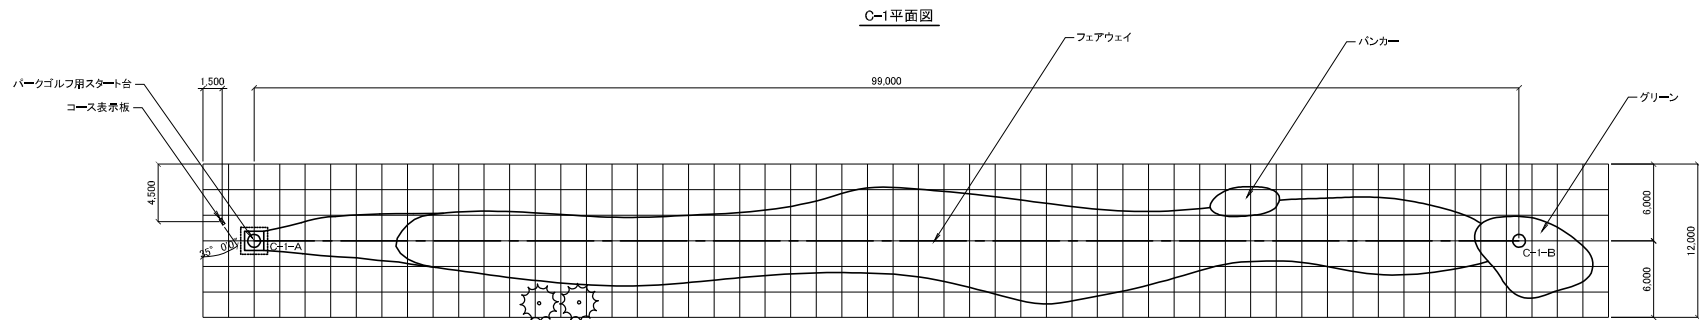


座 標 表

(世界測地系)

点 名	X 座 標	Y 座 標
C-1-A	-119,976,916	-56,985,108
C-1-B	-119,974,452	-57,084,077

※メッシュは2.0mピッチを示す。


C-1縦断面図

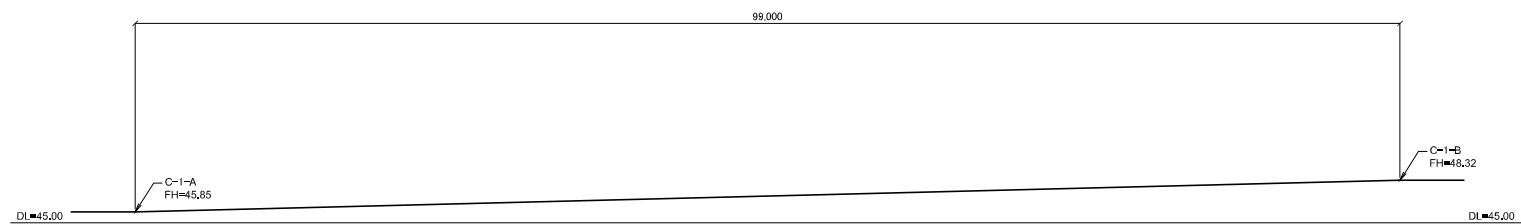


年 度	平成 21 年度
路線名	
工事名	(仮称) 西島松北地区交流公園造成工事
図面名	パークゴルフ詳細図 (12)
縮 尺	A3 1:400 A1 1:200
図面番号	119 144
設計年月	平成 22 年 2 月
恵 庭 市	

パークゴルフ詳細図(13)

C-2平面図

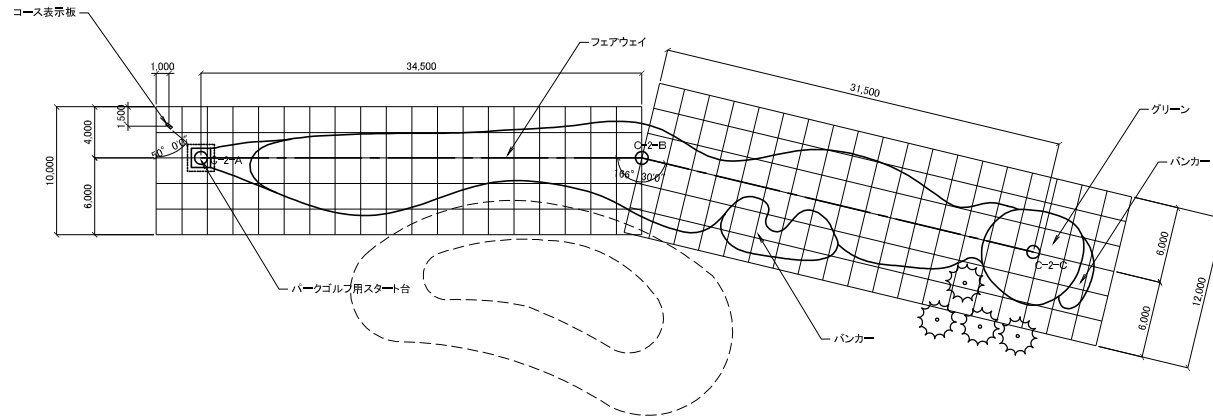


C-2縦断面図

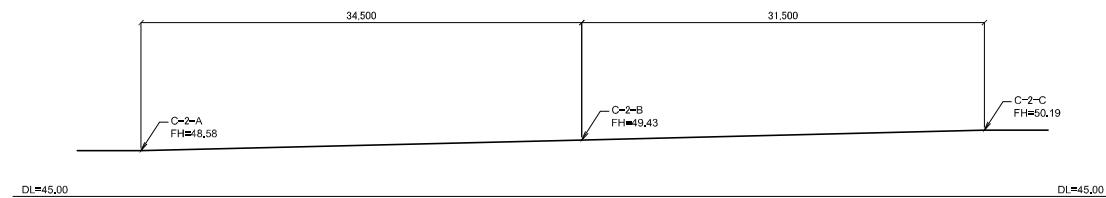

年 度	平成 21 年度		
路線名			
工事名	(仮称) 西島松北地区交流公園造成工事		
図面名	パークゴルフ詳細図 (13)		
縮 尺	A3 1:400 A1 1:200	図面番号	120 / 144
設計年月	平成 22 年 2 月		
恵 庭 市			

パークゴルフ詳細図(14)

C-3平面図

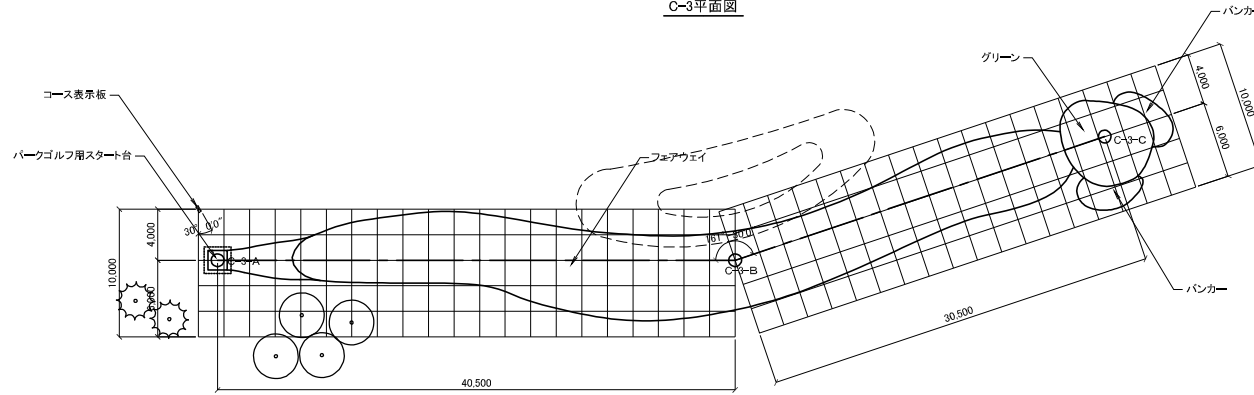


座 標 表

(世界測地系)

点 名	X 座 標	Y 座 標
C-3-A	-119,976,011	-57,157,428
C-3-B	-119,979,833	-57,197,747
C-3-C	-119,992,198	-57,225,629

※メッシュは2.0mピッチを示す。


C-3縦断面図

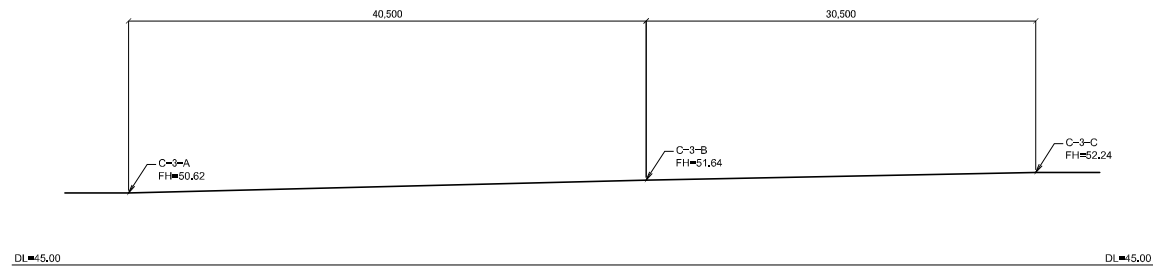


年 度	平成 21 年度		
路線名			
工事名	(仮称) 西島松北地区交流公園造成工事		
図面名	パークゴルフ詳細図 (14)		
縮 尺	A3 1:400 A1 1:200	図面番号	121 / 144
設計年月	平成 22 年 2 月		
恵 庭 市			

パークゴルフ詳細図(15)


C-4平面図

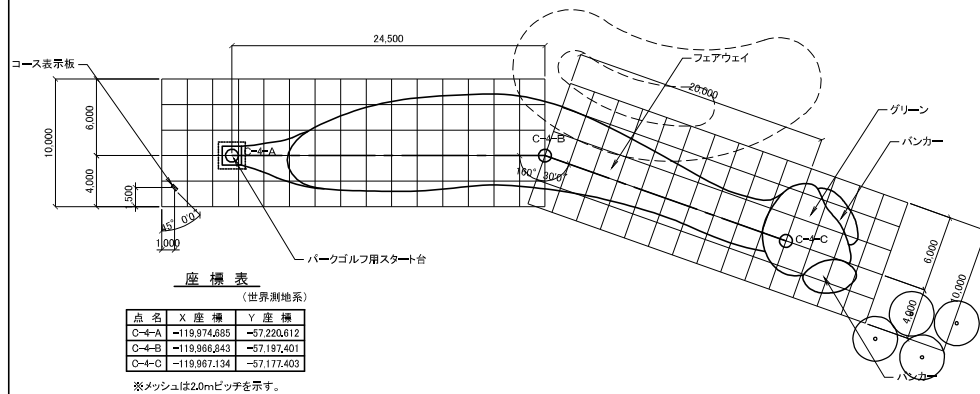


C-4縦断面図

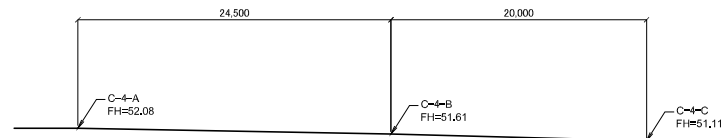

C-5平面図

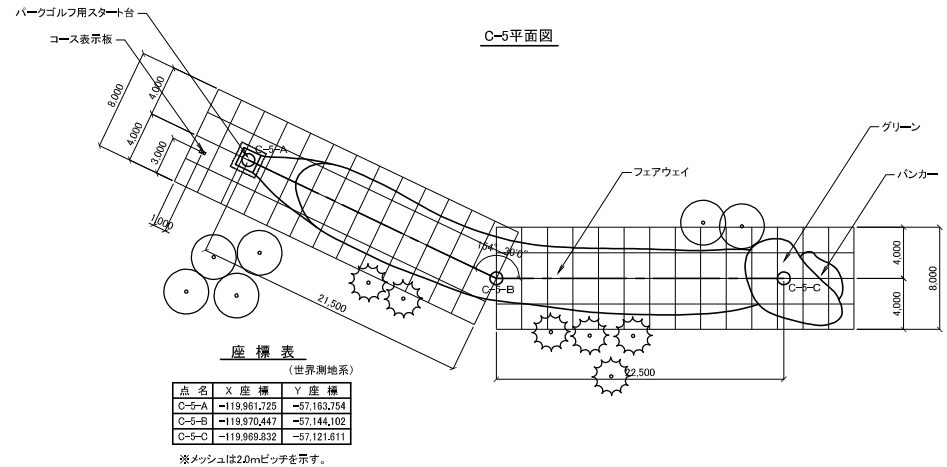


C-5縦断面図

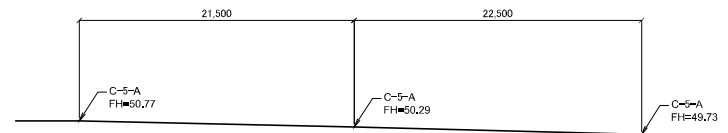


年 度	平成 21 年度		
路線名			
工事名	(仮称) 西島松北地区交流公園造成工事		
図面名	パークゴルフ詳細図 (15)		
縮 尺	A3 1:400 A1 1:200	図面番号	122 / 144
設計年月	平成 22 年 2 月		
恵 庭 市			

パークゴルフ詳細図(16)

C-6平面図

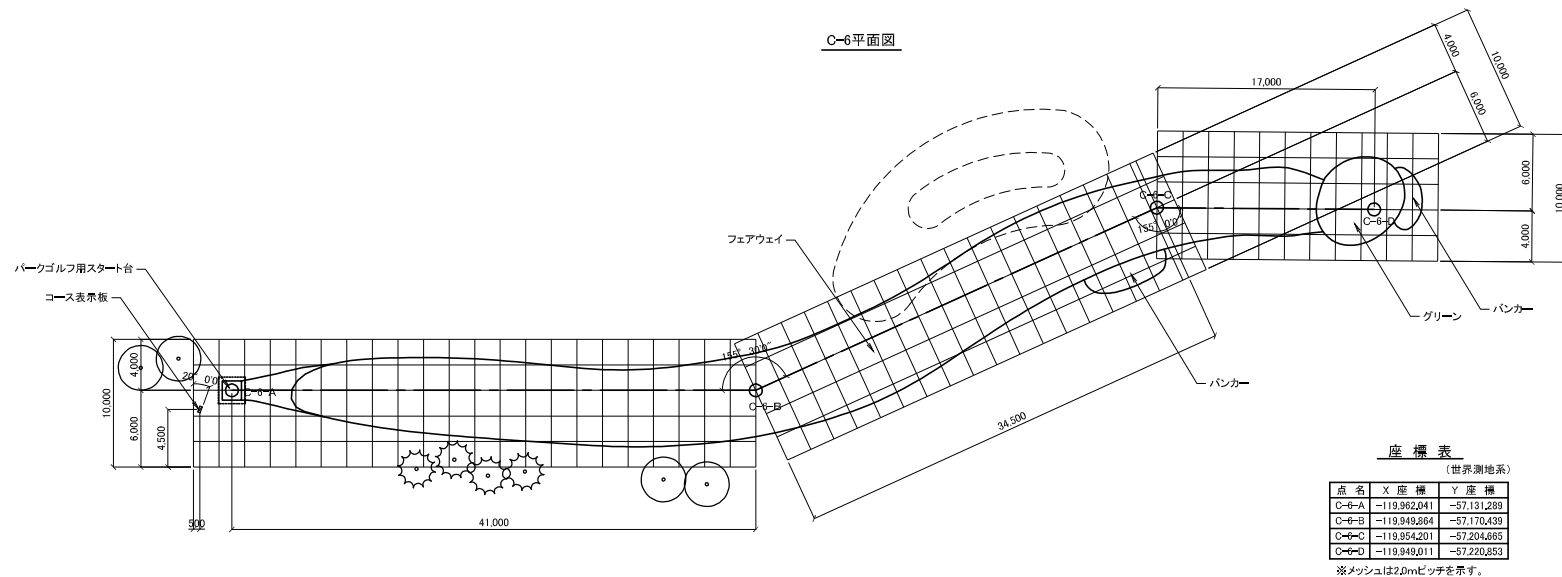


C-6縦断面図

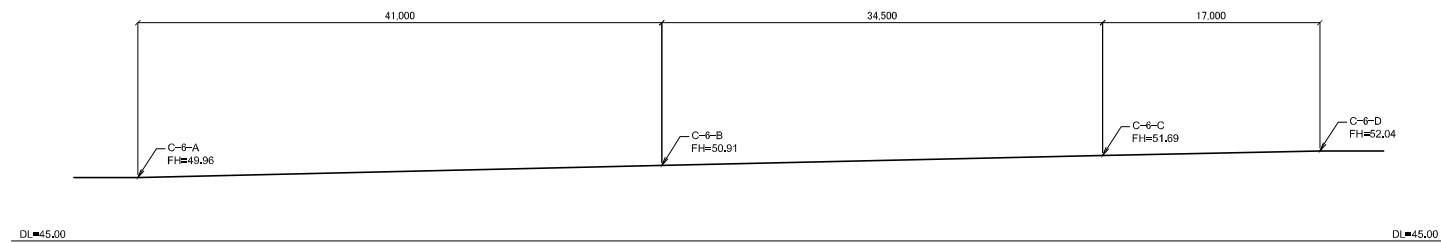

年 度	平成 21 年度		
路線名			
工事名	(仮称) 西島松北地区交流公園造成工事		
図面名	パークゴルフ詳細図 (16)		
縮 尺	A3 1:400 A1 1:200	図面番号	123 / 144
設計年月	平成 22 年 2 月		
恵 庭 市			

パークゴルフ詳細図(17)

C-7平面図

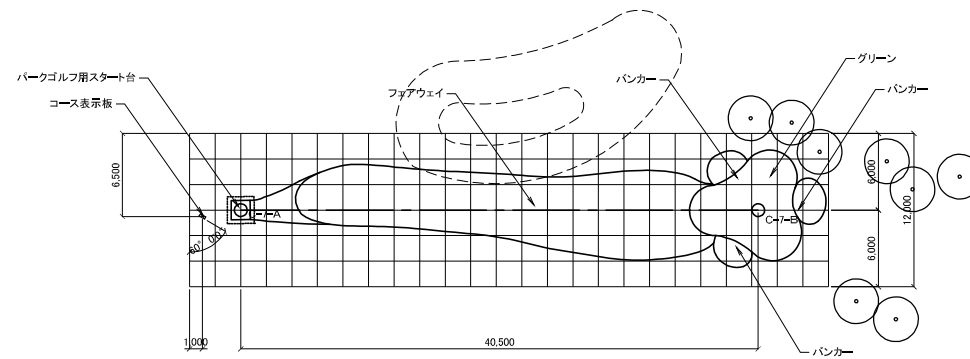


座 標 表

(世界測地系)

点 名	X 座 標	Y 座 標
C-7-A	-119,937.683	-57,212.888
C-7-B	-119,936.993	-57,172.394

※メッシュは2.0mピッチを示す。


C-7縦断面図

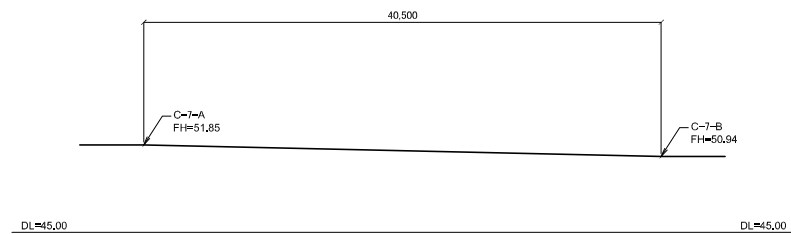


年 度	平成 21 年度		
路線名			
工事名	(仮称) 西島松北地区交流公園造成工事		
図面名	パークゴルフ詳細図 (17)		
縮 尺	A3 1:400 A1 1:200	図面番号	124 / 144
設計年月	平成 22 年 2 月		
恵 庭 市			

パークゴルフ詳細図(18)

C-8平面図

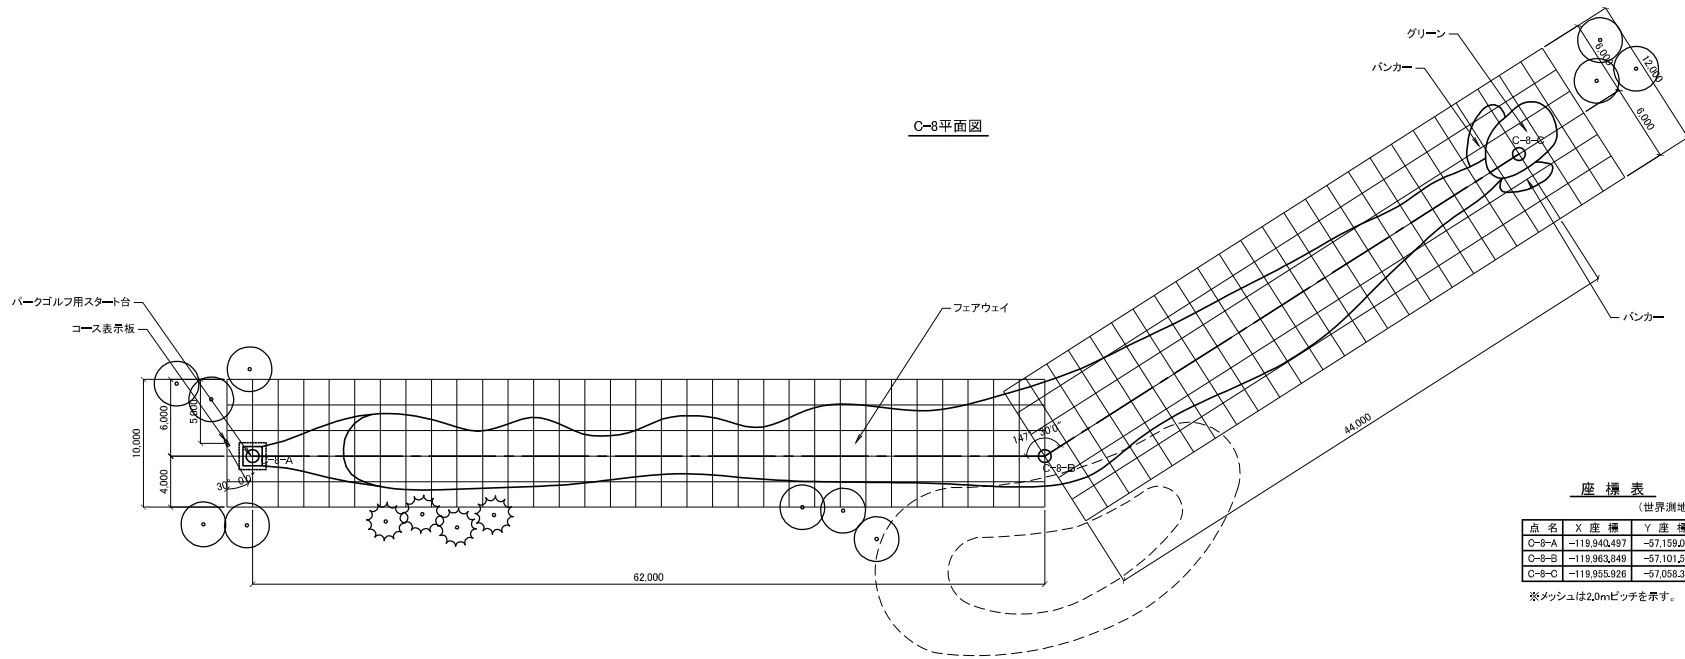


C-8縦断面図

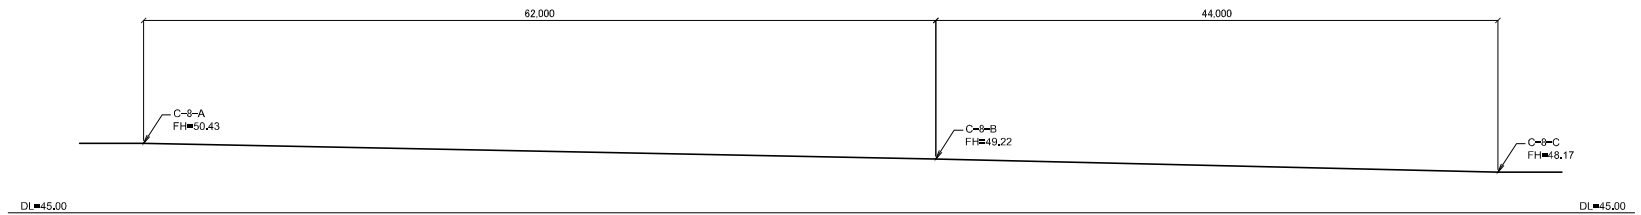

年 度	平成 21 年度		
路線名			
工事名	(仮称) 西島松北地区交流公園造成工事		
図面名	パークゴルフ詳細図 (18)		
縮 尺	A3 1:400 A1 1:200	図面番号	125 / 144
設計年月	平成 22 年 2 月		
恵 庭 市			

パークゴルフ詳細図(19)

C-9平面図

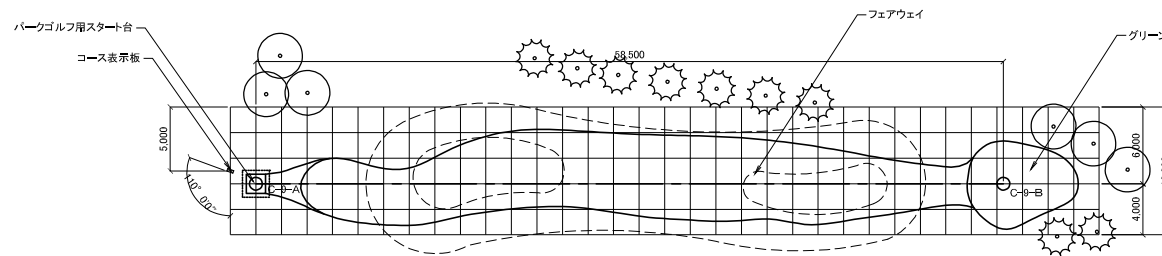


座標表

(世界測地系)

点名	X座標	Y座標
C-9-A	-119,959,765	-57,052,164
C-9-B	-119,966,855	-56,994,095

※メッシュは2.0mピッチを示す。


C-9縦断面図

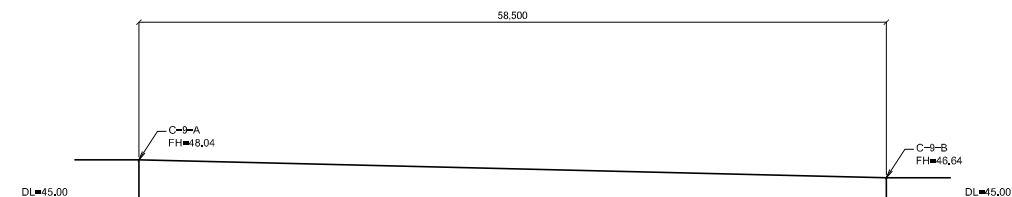


年 度	平成 21 年度		
路線名			
工事名	(仮称) 西島松北地区交流公園造成工事		
図面名	パークゴルフ詳細図 (19)		
縮 尺	A3 1:400 A1 1:200	図面番号	126 / 144
設計年月	平成 22 年 2 月		
恵 庭 市			

パークゴルフ詳細図(20)

D-1平面図

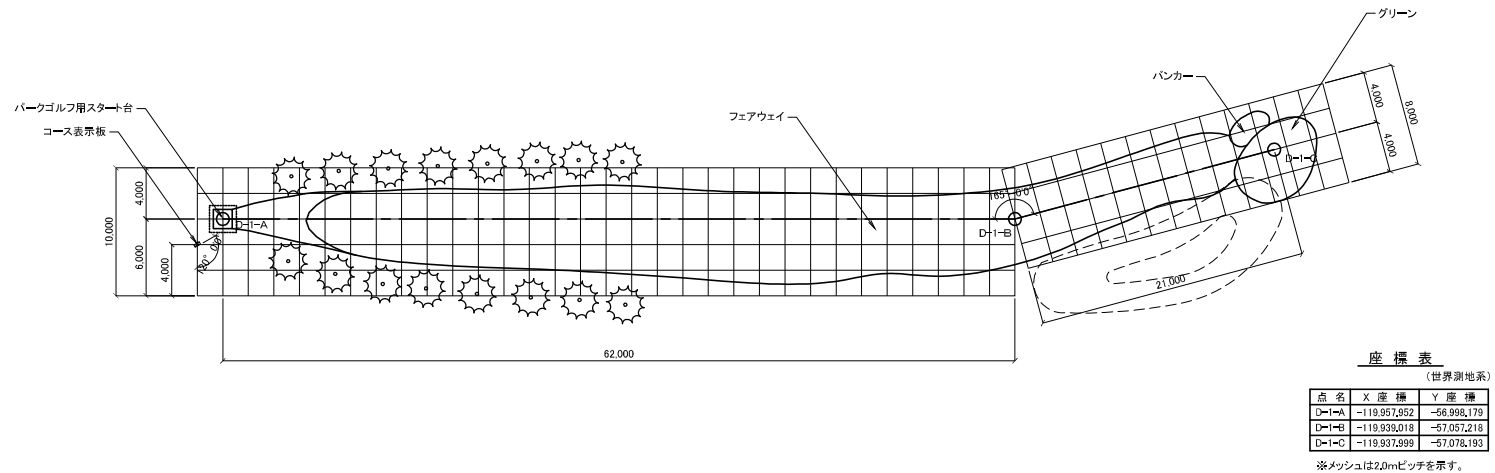


D-1縦断面図

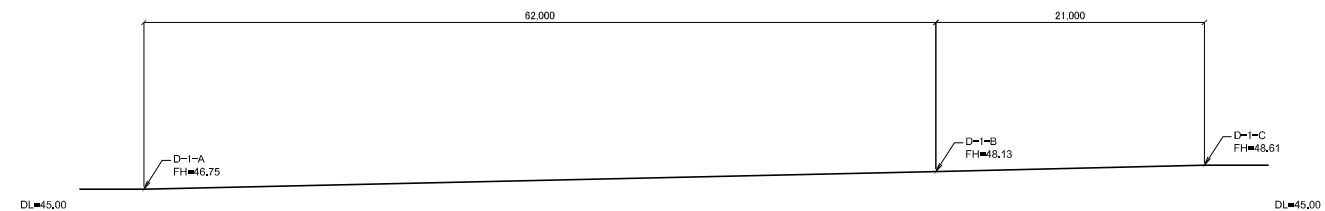


年 度	平成 21 年度		
路線名			
工事名	(仮称) 西島松北地区交流公園造成工事		
図面名	パークゴルフ詳細図 (20)		
縮 尺	A3 1:400 A1 1:200	図面番号	127 / 144
設計年月	平成 22 年 2 月		
恵 庭 市			

パークゴルフ詳細図(21)


D-2平面図

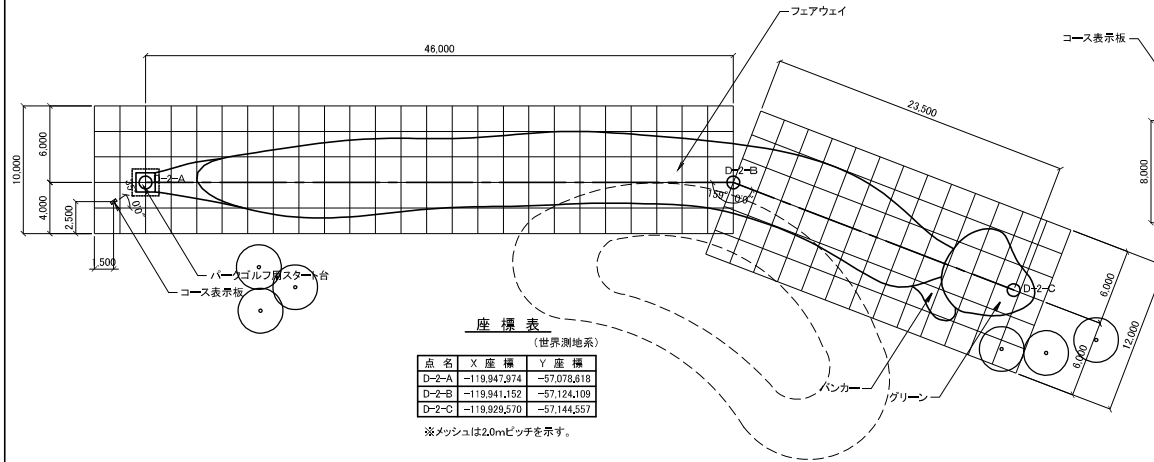


D-2縦断面図

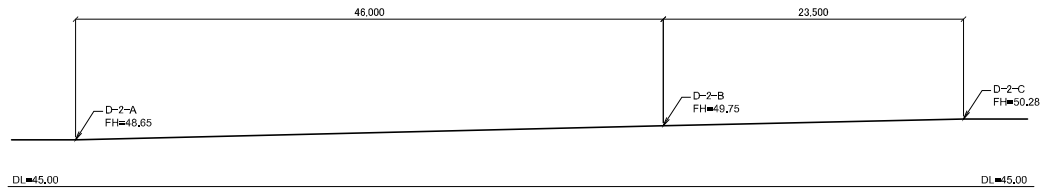

D-3平面図

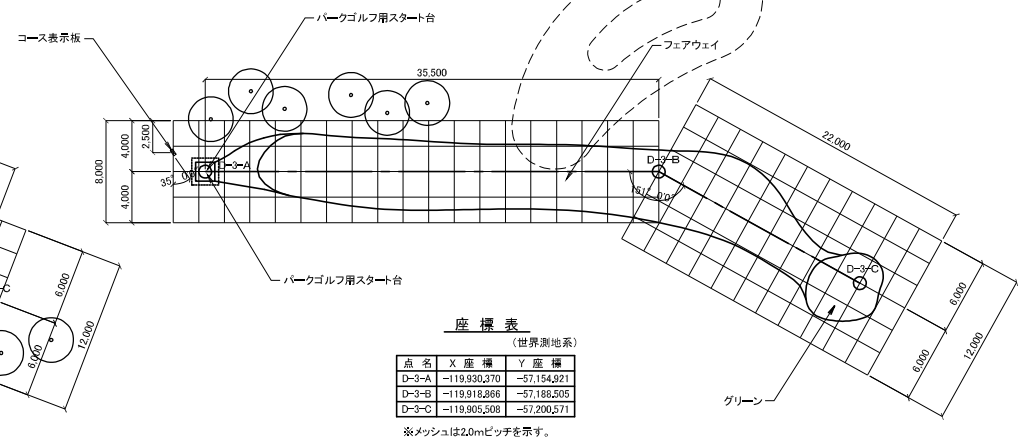


D-3縦断面図

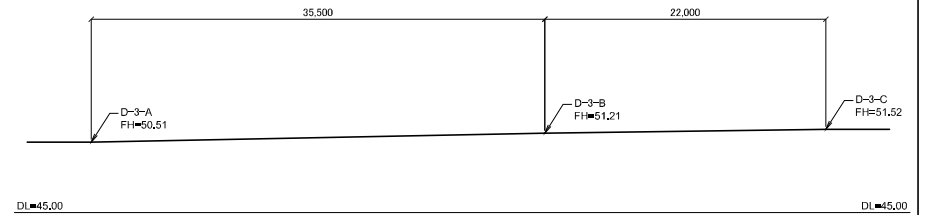

年 度	平成 21 年度		
路線名			
工事名	(仮称) 西島松北地区交流公園造成工事		
図面名	パークゴルフ詳細図 (21)		
縮 尺	A3 1:400 A1 1:200	図面番号	128 / 144
設計年月	平成 22 年 2 月		
恵 庭 市			

パークゴルフ詳細図(22)

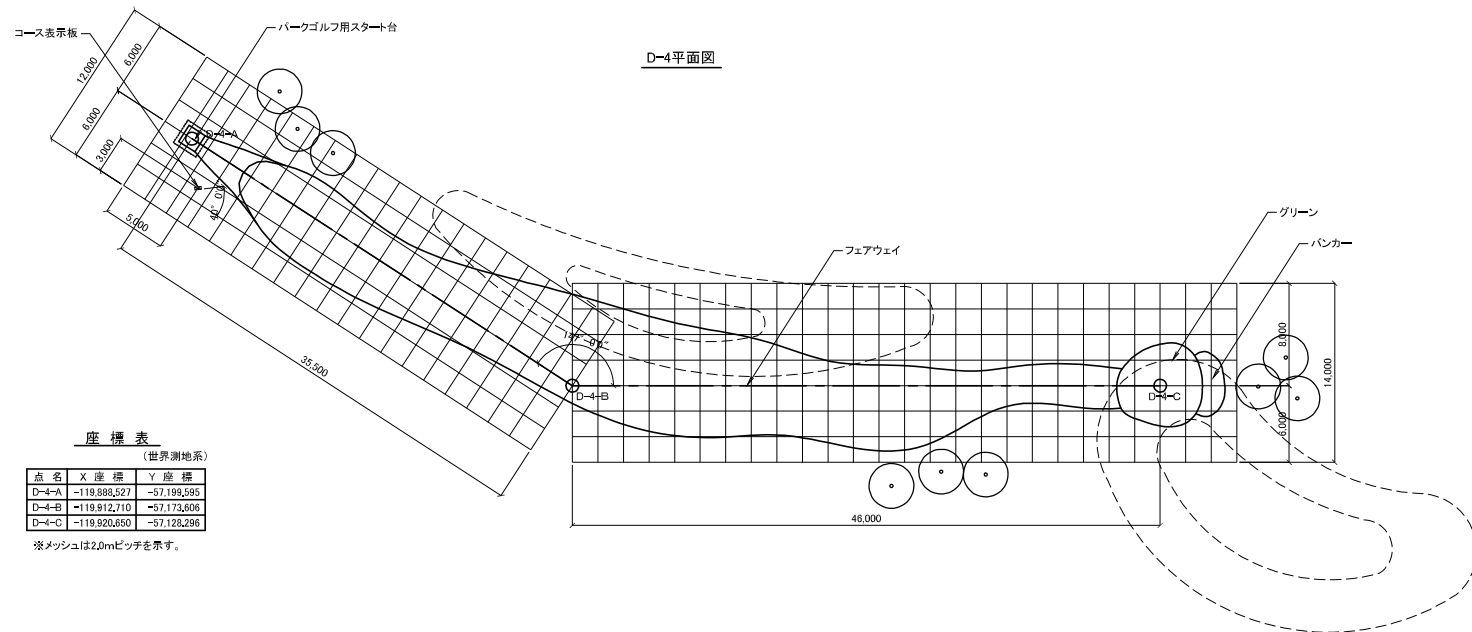


座 標 表

(世界測地系)

点 名	X 座 標	Y 座 標
D-4-A	-119,888,527	-57,199,595
D-4-B	-119,912,710	-57,173,606
D-4-C	-119,920,650	-57,128,296

※メッシュは2.0mピッチを基準す。


D-4縦断面図

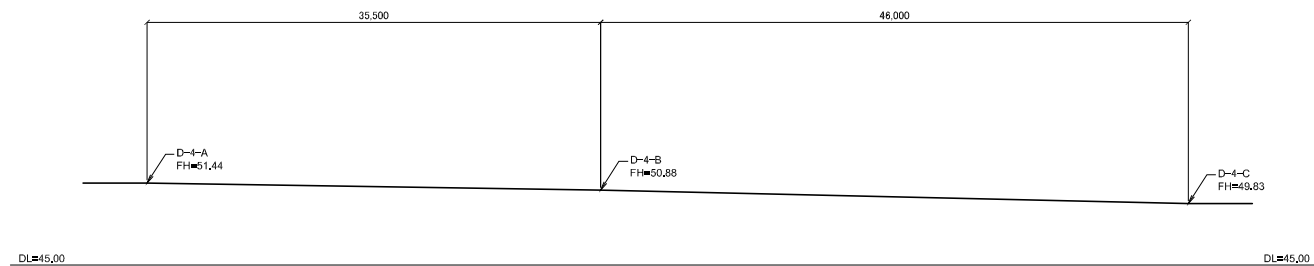


年 度	平成 21 年度		
路線名			
工事名	(仮称) 西島松北地区交流公園造成工事		
図面名	パークゴルフ詳細図 (22)		
縮 尺	A3 1:400 A1 1:200	図面番号	129 / 144
設計年月	平成 22 年 2 月		
恵 庭 市			

パークゴルフ詳細図(23)

D-5平面図

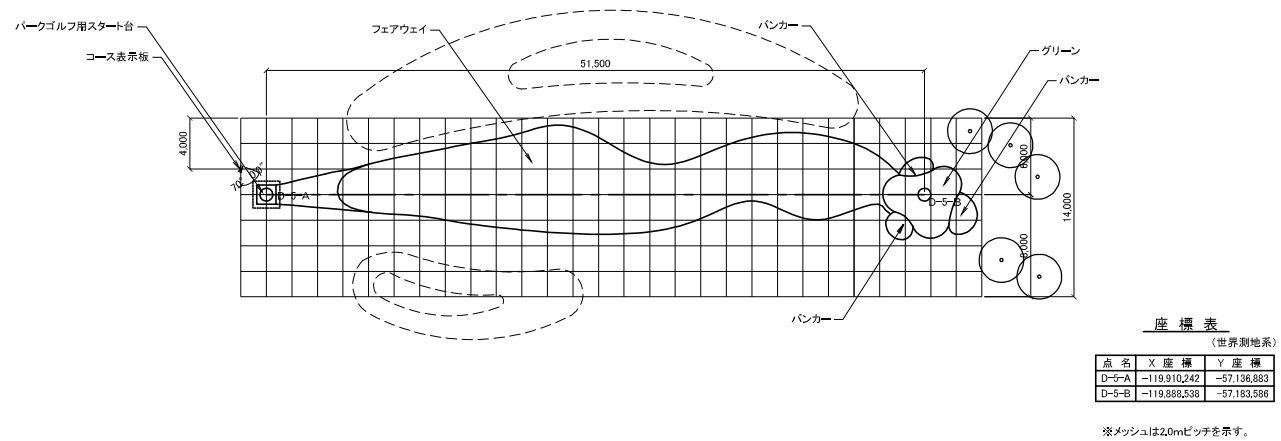


D-5縦断面図

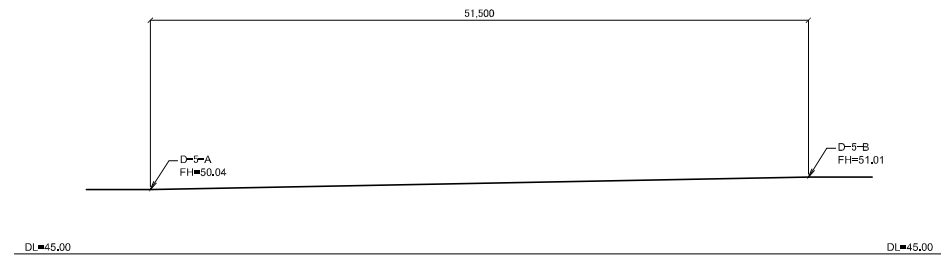

年 度	平成 21 年度		
路線名			
工事名	(仮称) 西島松北地区交流公園造成工事		
図面名	パークゴルフ詳細図 (23)		
縮 尺	A3 1:400 A1 1:200	図面番号	130 / 144
設計年月	平成 22 年 2 月		
恵 庭 市			

パークゴルフ詳細図(24)

D-6平面図

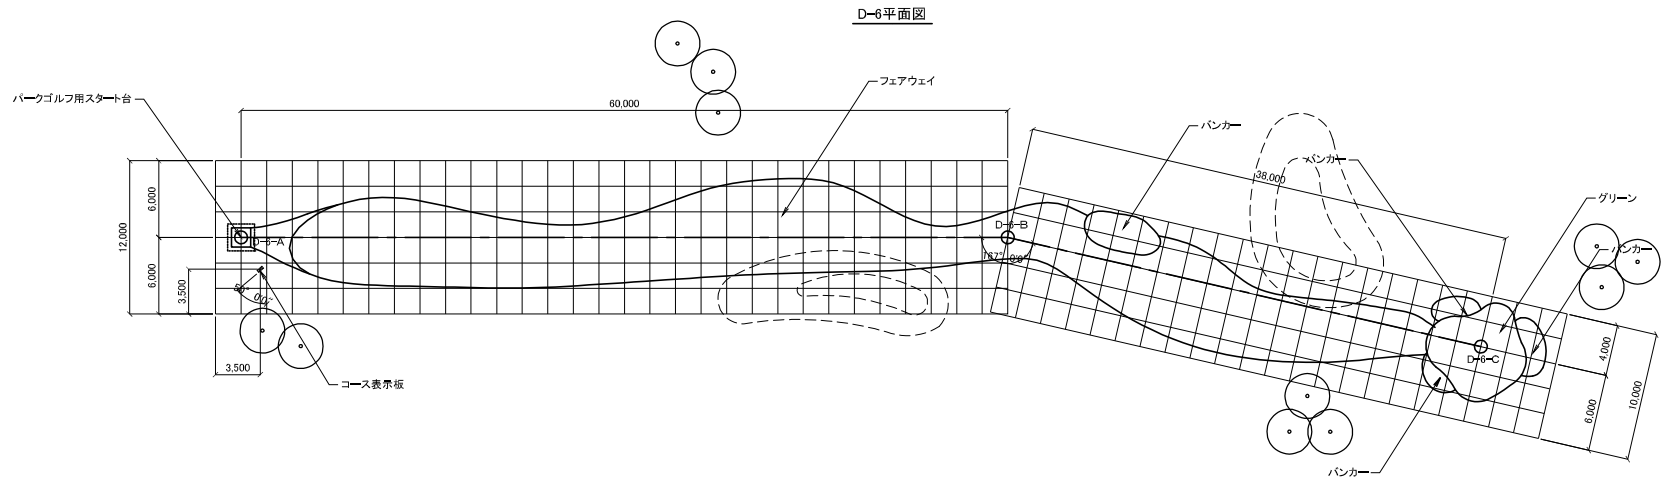


座標表

(世界測地系)

点名	X座標	Y座標
D-6-A	-119,871,855	-57,182,251
D-6-B	-119,898,564	-57,133,824
D-6-C	-119,922,810	-57,104,364

※メッシュは2.0mピッチを示す。


D-6縦断面図

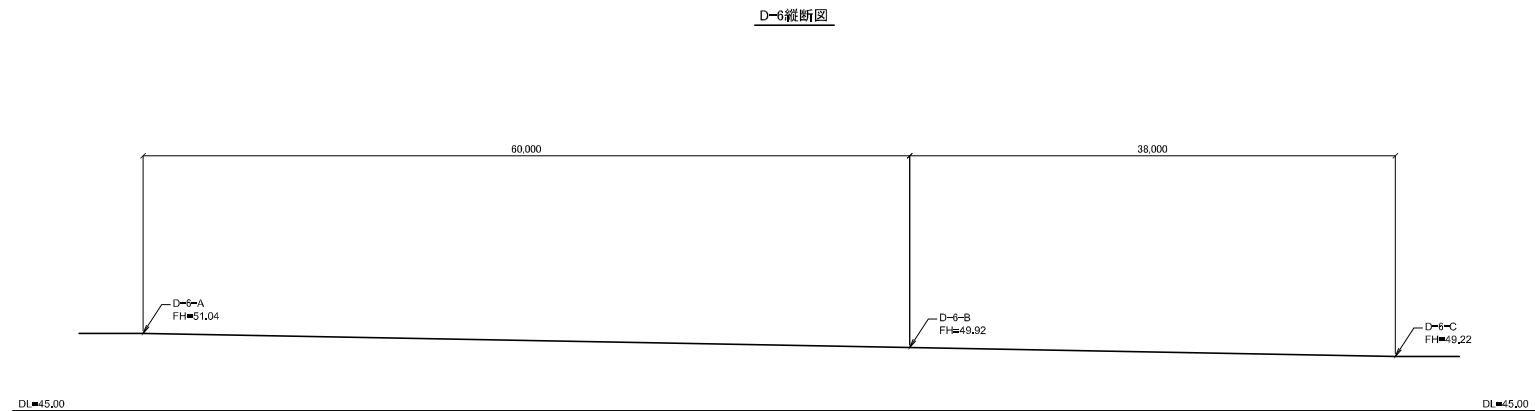

年度	平成 21 年度
路線名	
工事名	(仮称) 西島松北地区交流公園造成工事
図面名	パークゴルフ詳細図 (24)
縮尺	A3 1:400 A1 1:200
図面番号	131 / 144
設計年月	平成 22 年 2 月
恵庭市	


パークゴルフ詳細図(25)

D-7平面図

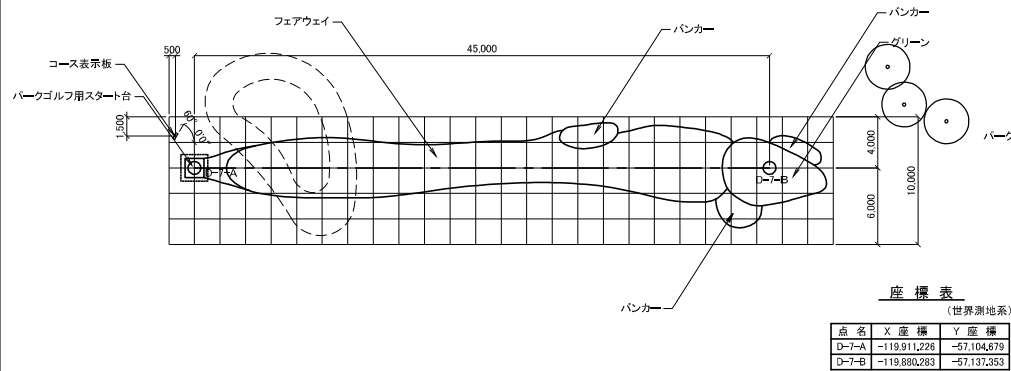


※メッシュは2.0mピッチを示す。

D-8平面図

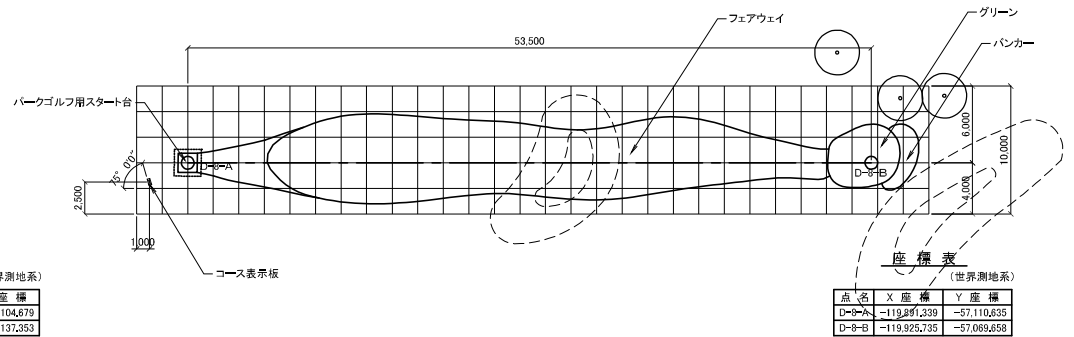


※メッシュは2.0mピッチを示す。

D-7縦断面図

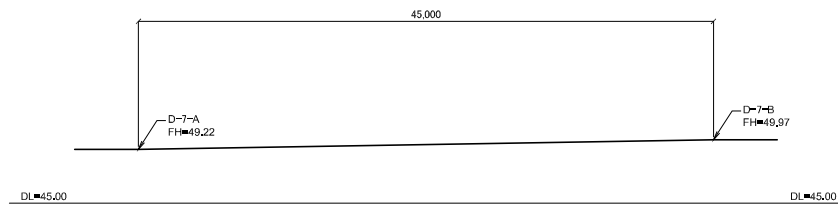


D-8縦断面図

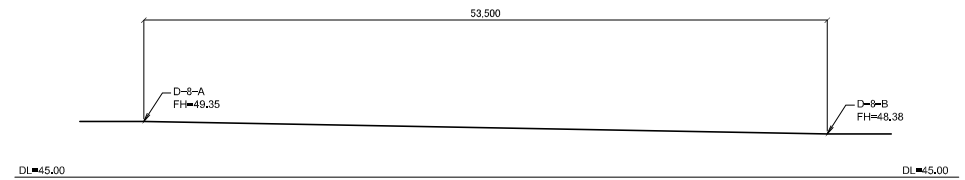

年 度	平成 21 年度		
路線名			
工事名	(仮称) 西島松北地区交流公園造成工事		
図面名	パークゴルフ詳細図 (25)		
縮 尺	A3 1:400 A1 1:200	図面番号 132	144
設計年月	平成 22 年 2 月		
恵 庭 市			

パークゴルフ詳細図(26)

D-9平面図

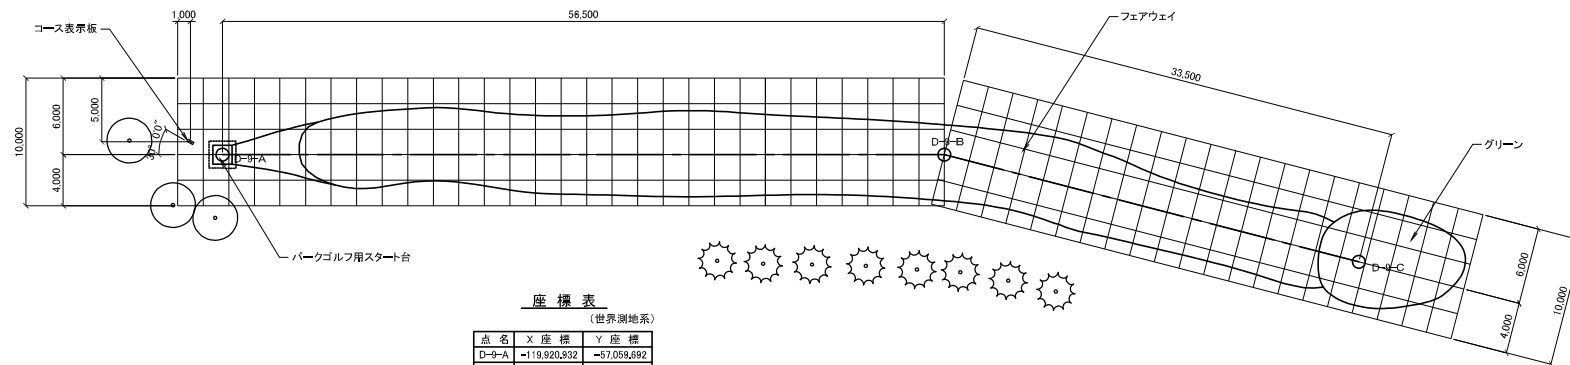


座標表
(世界測地系)

点名	X座標	Y座標
D-9-A	-119,920,932	-57,059,892
D-9-B	-119,940,209	-57,006,582
D-9-C	-119,958,159	-56,978,957

※メッシュは2.0mピッチを示す。


D-9縦断面図

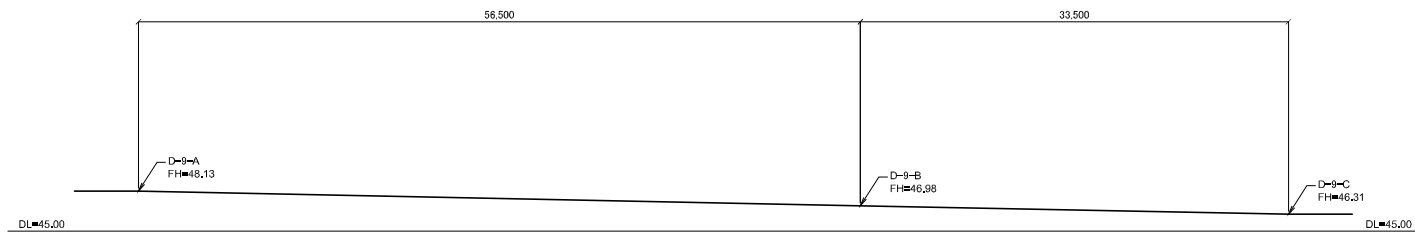

年度	平成 21 年度
路線名	
工事名	(仮称) 西島松北地区交流公園造成工事
図面名	パークゴルフ詳細図 (26)
縮尺	A3 1:400 A1 1:200
図面番号	133 / 144
設計年月	平成 22 年 2 月
恵庭市	

パークゴルフ詳細図(27)

E-1平面図

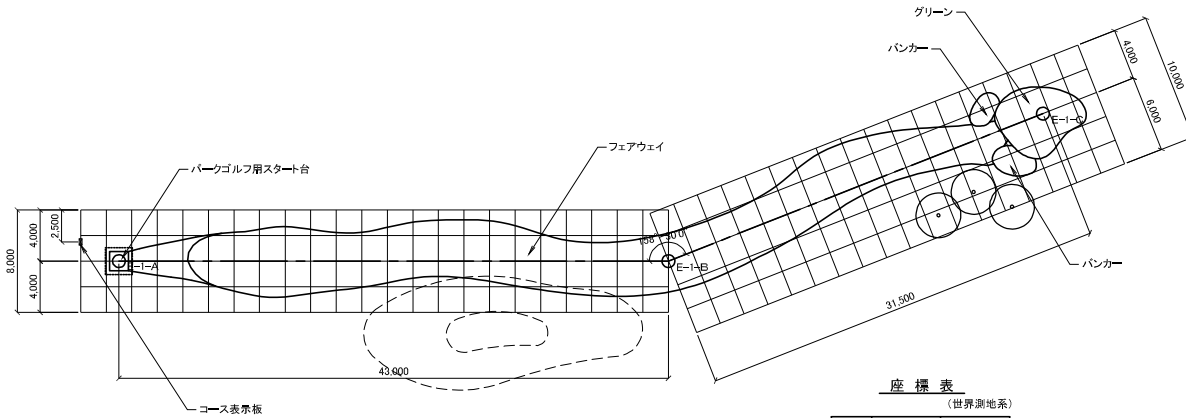


座 標 表

(世界測地系)

点 名	X 座 標	Y 座 標
E-1-A	-119,945,752	-56,961,532
E-1-B	-119,920,822	-56,996,568
E-1-C	-119,913,238	-57,027,141

※メッシュは2.0mピッチを示す。

E-2平面図

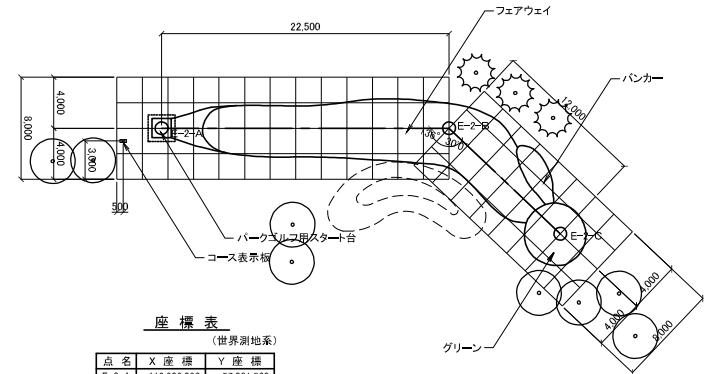


座 標 表

(世界測地系)


点 名	X 座 標	Y 座 標
E-2-A	-119,903,082	-57,031,528
E-2-B	-119,898,313	-57,053,709
E-2-C	-119,889,709	-57,060,902

※メッシュは2.0mピッチを示す。

E-1縦断面図

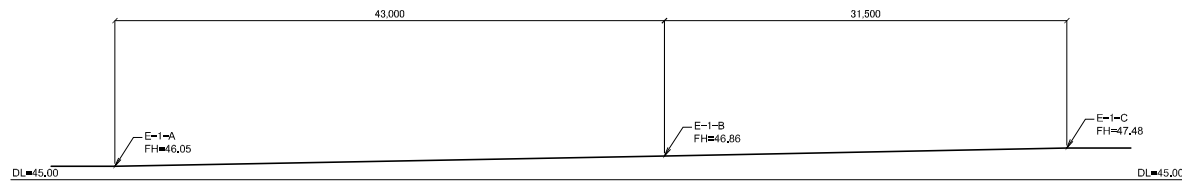

E-2縦断面図

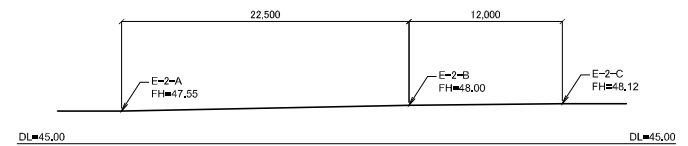

年 度	平成 21 年度		
路線名			
工事名	(仮称) 西島松北地区交流公園造成工事		
図面名	パークゴルフ詳細図 (27)		
縮 尺	A3 1:400 A1 1:200	図面番号	134 / 144
設計年月	平成 22 年 2 月		
恵 庭 市			

パークゴルフ詳細図(28)

E-3平面図




座標表

(世界測地系)

点名	X座標	Y座標
E-3-A	-119,892,773	-57,067,128
E-3-B	-119,869,044	-57,107,118
E-3-C	-119,858,692	-57,136,868
E-3-D	-119,848,862	-57,147,527

※メッシュは20mピッチを示す。

E-4平面図

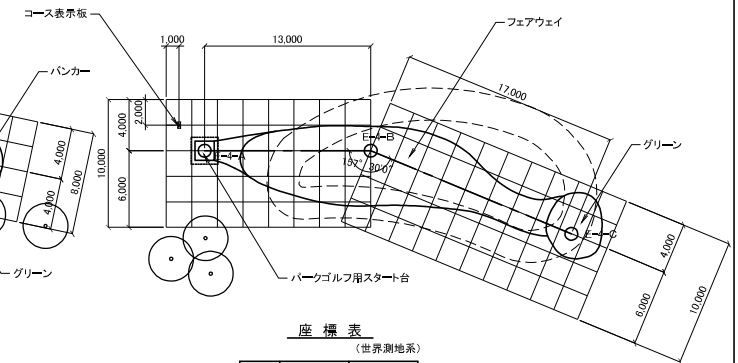


座標表

(世界測地系)


点名	X座標	Y座標
E-4-A	-119,846,631	-57,157,270
E-4-B	-119,839,882	-57,168,361
E-4-C	-119,826,168	-57,178,428

※メッシュは20mピッチを示す。

E-3縦断面図

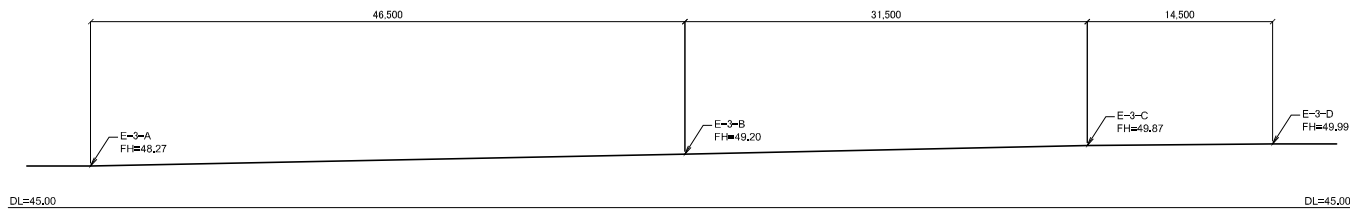


E-4縦断面図

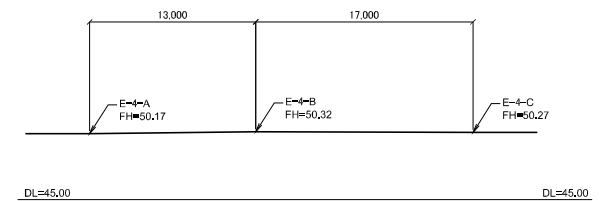


年度	平成 21 年度
路線名	
工事名	(仮称) 西島松北地区交流公園造成工事
図面名	パークゴルフ詳細図 (28)
縮尺	A3 1:400 A1 1:200
図面番号	135 / 144
設計年月	平成 22 年 2 月
恵庭市	

パークゴルフ詳細図(29)


E-5平面図

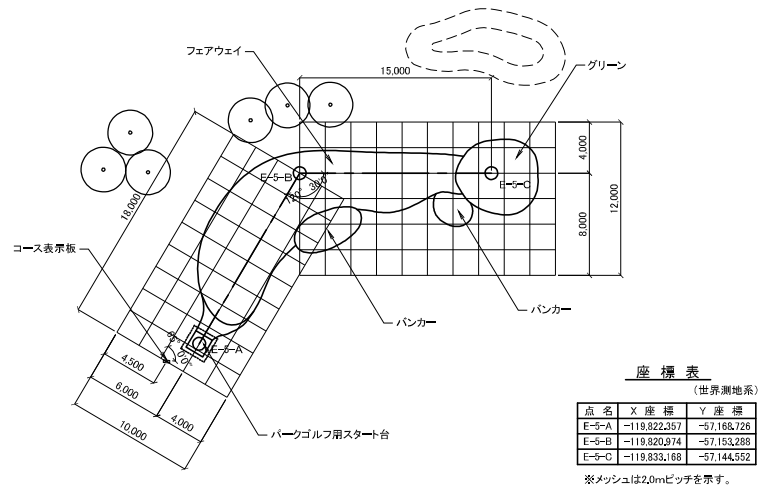


E-5縦断面図

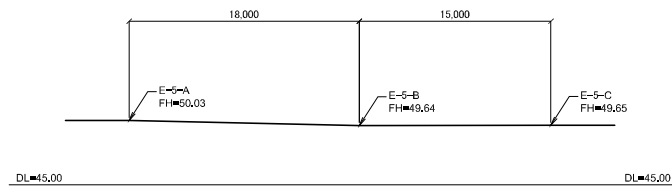

E-6平面図

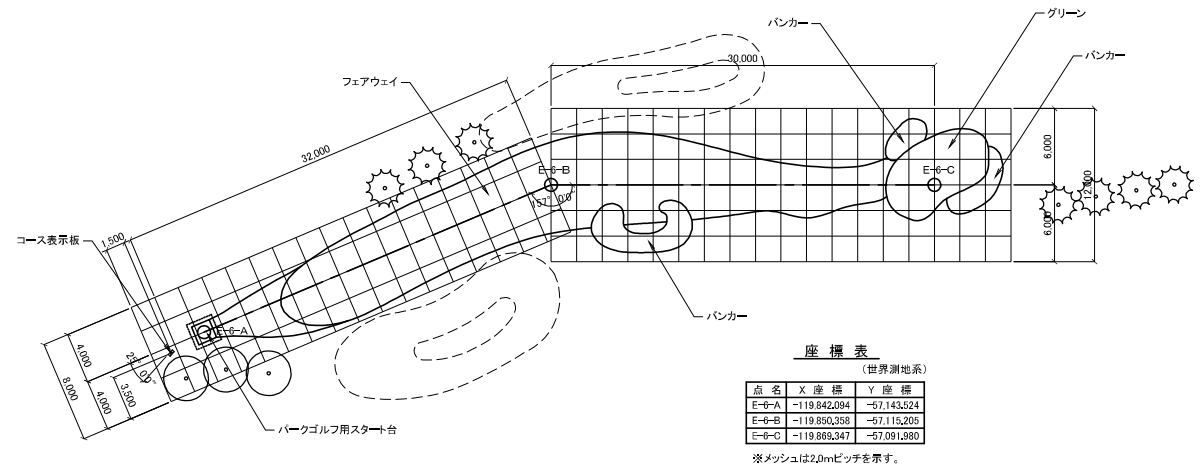


E-6縦断面図

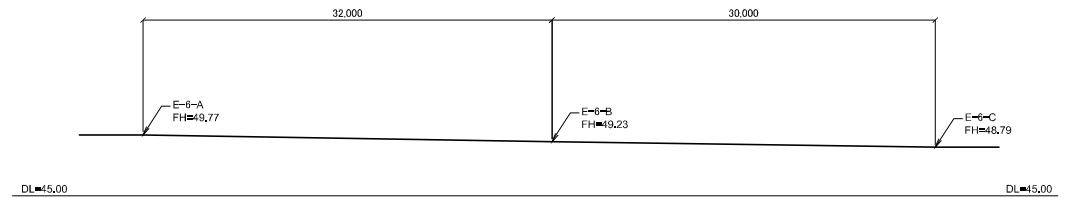

年 度	平成 21 年度		
路線名			
工事名	(仮称) 西島松北地区交流公園造成工事		
図面名	パークゴルフ詳細図 (29)		
縮 尺	A3 1:400 A1 1:200	図面番号	136 / 144
設計年月	平成 22 年 2 月		
恵 庭 市			

パークゴルフ詳細図(30)

E-7平面図

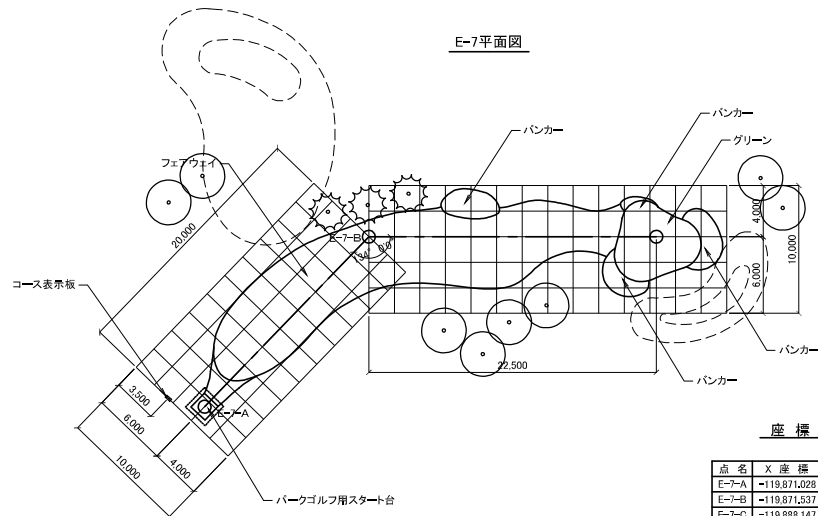


座標表

(世界測地系)

点名	X座標	Y座標
E-7-A	-119,871,028	-57,082,365
E-7-B	-119,871,537	-57,063,872
E-7-C	-119,888,147	-57,048,694

※メッシュは2.0mピッチを要す。

E-8平面図

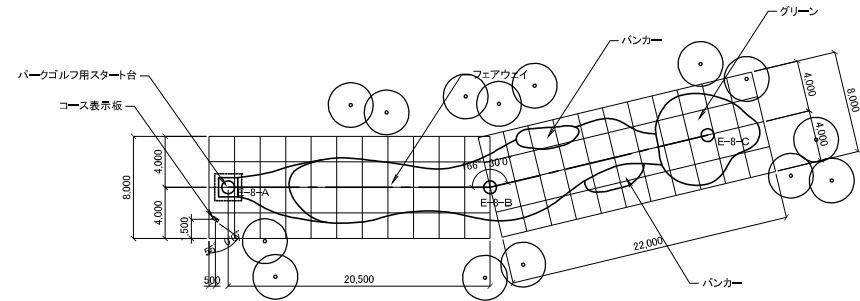


座標表

(世界測地系)


点名	X座標	Y座標
E-8-A	-119,886,010	-57,040,441
E-8-B	-119,895,414	-57,022,225
E-8-C	-119,899,591	-57,005,231

※メッシュは2.0mピッチを要す。

E-7縦断面図

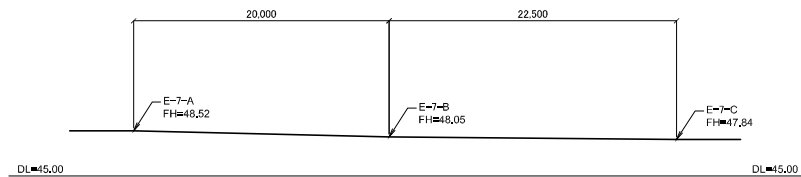


E-8縦断面図

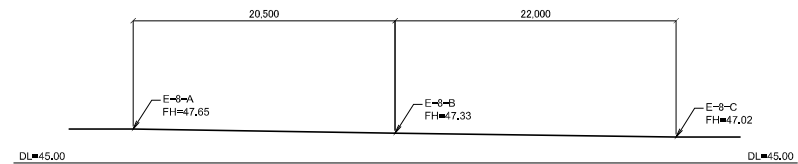


年度	平成 21 年度
路線名	
工事名	(仮称) 西島松北地区交流公園造成工事
図面名	パークゴルフ詳細図 (30)
縮尺	A3 1:400 A1 1:200
図面番号	137 / 144
設計年月	平成 22 年 2 月
恵庭市	

パークゴルフ詳細図(31)

E-9平面図

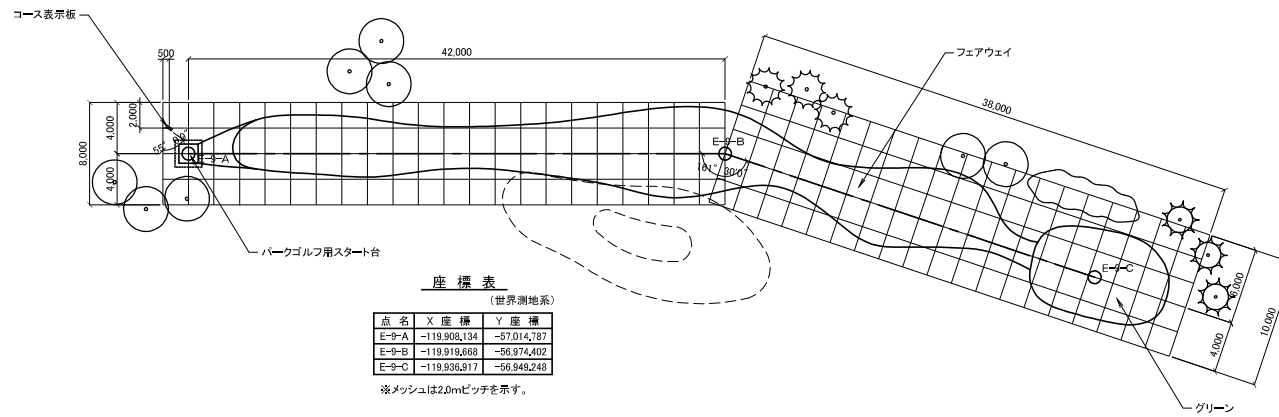


E-9縦断面図

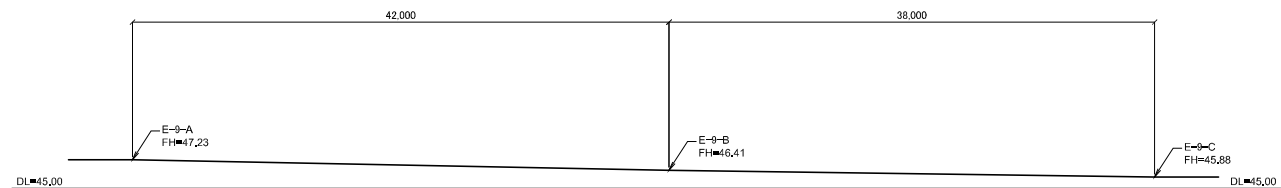

年 度	平成 21 年度		
路線名			
工事名	(仮称) 西島松北地区交流公園造成工事		
図面名	パークゴルフ詳細図 (31)		
縮 尺	A3 1:400 A1 1:200	図面番号	138 / 144
設計年月	平成 22 年 2 月		
恵 庭 市			

パークゴルフ詳細図(32)

F-1平面図

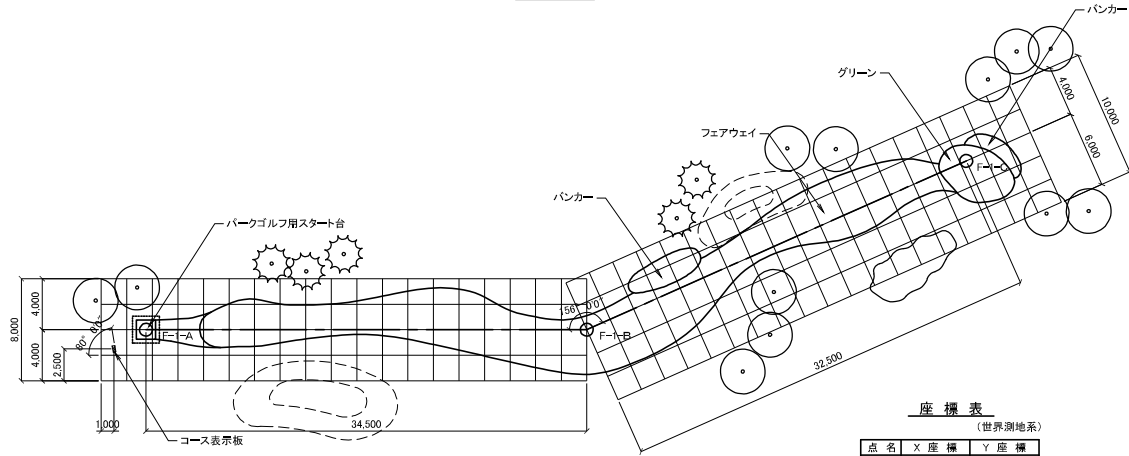


座標表
(世界測地系)

点名	X座標	Y座標
F-1-A	-119,922,104	-56,954,721
F-1-B	-119,897,943	-56,979,348
F-1-C	-119,886,587	-57,009,799

※メッシュは2.0mピッチを承す。

F-2平面図

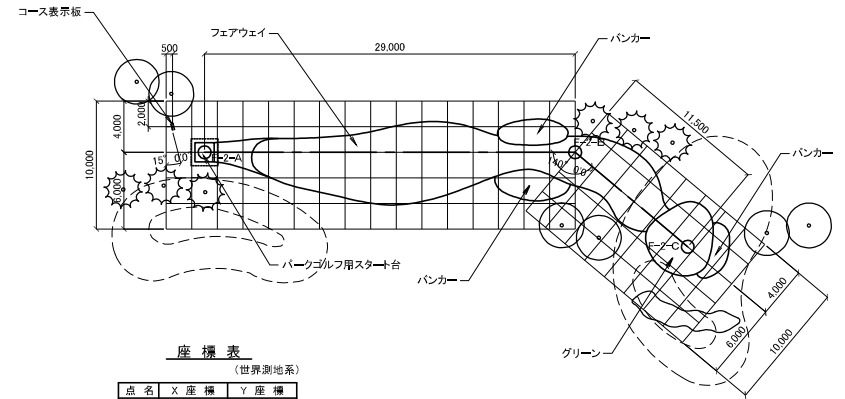


座標表
(世界測地系)


点名	X座標	Y座標
F-2-A	-119,879,501	-57,029,875
F-2-B	-119,869,725	-57,057,177
F-2-C	-119,859,796	-57,082,979

※メッシュは2.0mピッチを承す。

F-1縦断面図

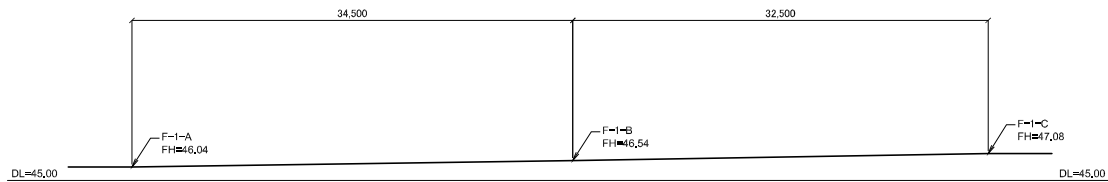


F-2縦断面図

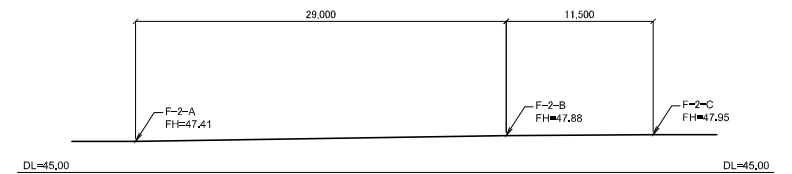


年度	平成 21 年度
路線名	
工事名	(仮称) 西島松北地区交流公園造成工事
図面名	パークゴルフ詳細図 (32)
縮尺	A3 1:400 A1 1:200
図面番号	139 / 144
設計年月	平成 22 年 2 月
恵庭市	

パークゴルフ詳細図(33)

F-3平面図

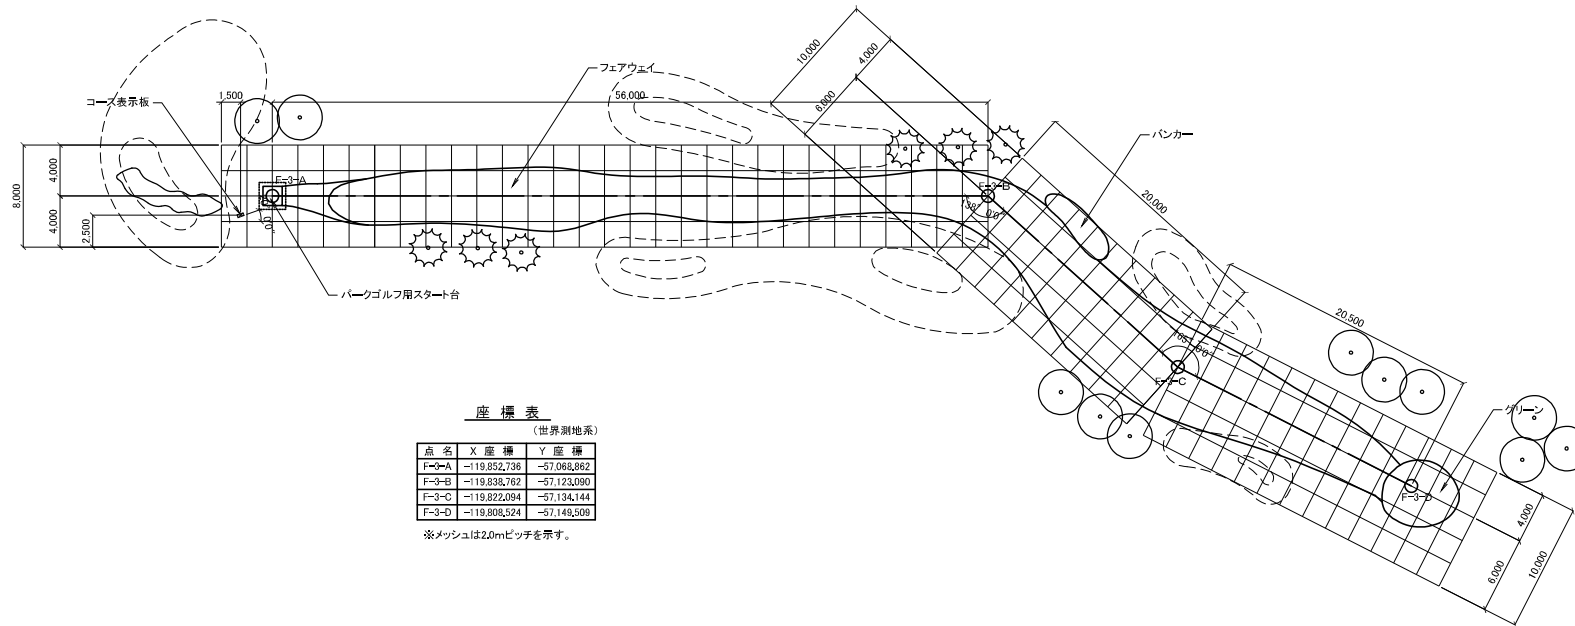


F-3縦断面図

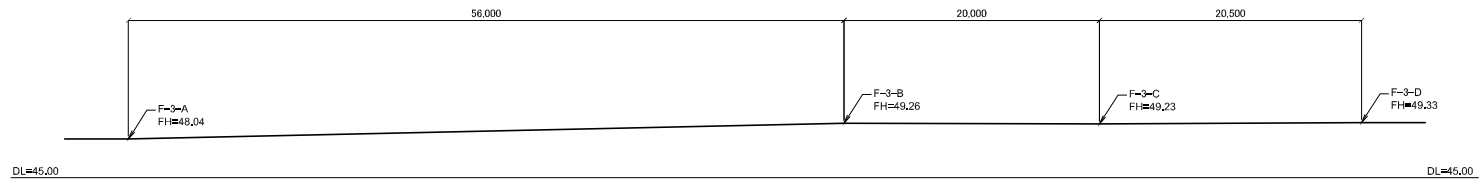


年 度	平成 21 年度		
路線名			
工事名	(仮称) 西島松北地区交流公園造成工事		
図面名	パークゴルフ詳細図 (33)		
縮 尺	A3 1:400 A1 1:200	図面番号	140 / 144
設計年月	平成 22 年 2 月		
恵 庭 市			

パークゴルフ詳細図(34)


F-4平面図

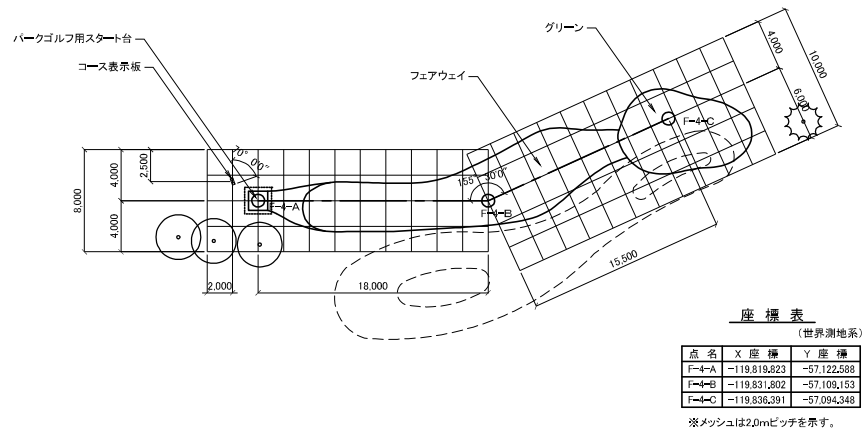


F-4縦断面図

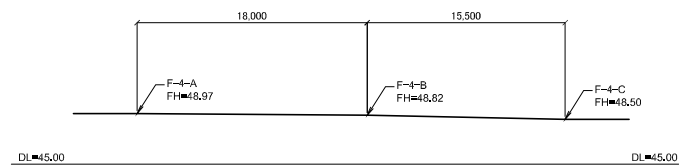

F-5平面図

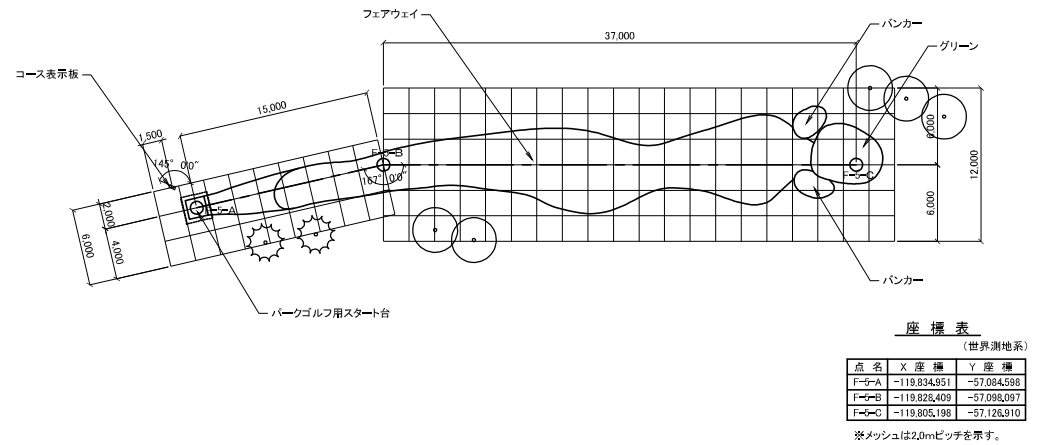


F-5縦断面図

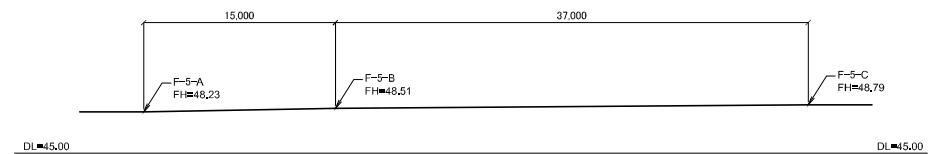


年 度	平成 21 年度		
路線名			
工事名	(仮称) 西島松北区交流公園造成工事		
図面名	パークゴルフ詳細図 (34)		
縮 尺	A3 1:400 A1 1:200	図面番号	141 / 144
設計年月	平成 22 年 2 月		
恵 庭 市			

パークゴルフ詳細図(35)


F-6平面図

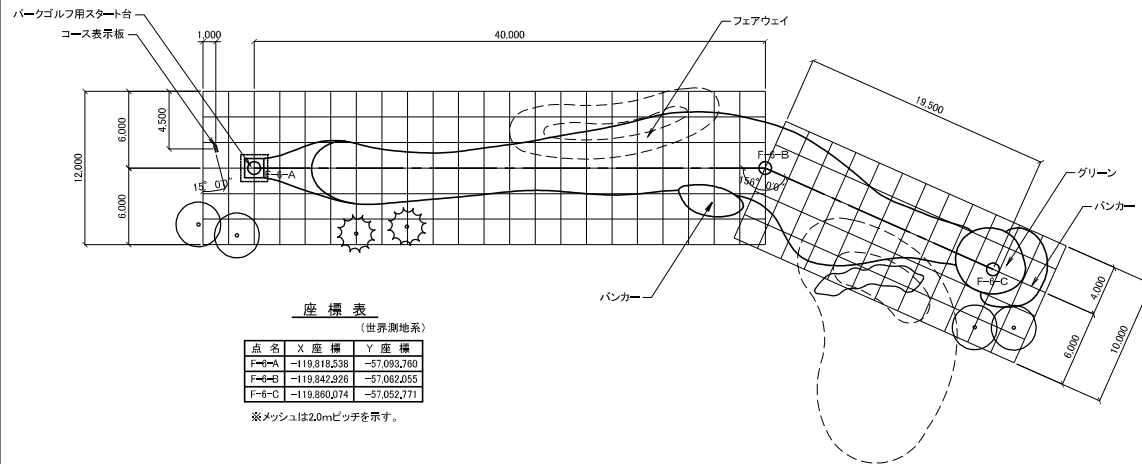


F-6縦断面図

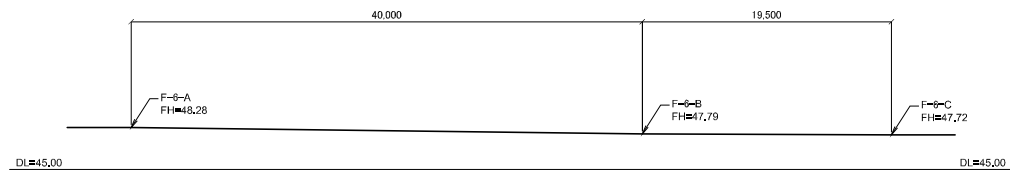

F-7平面図

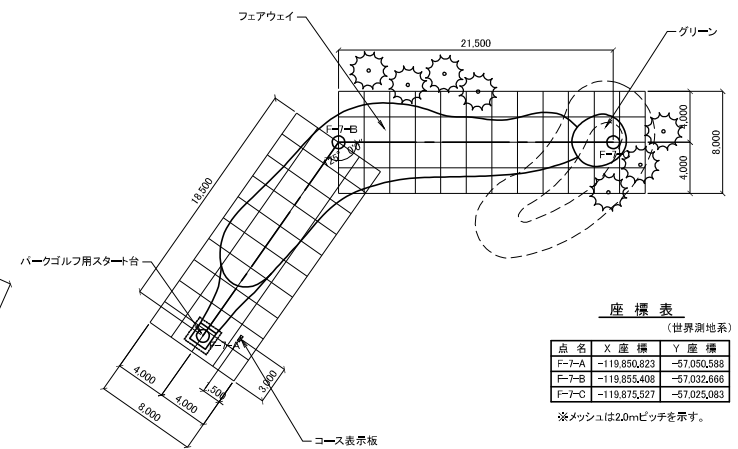


F-7縦断面図

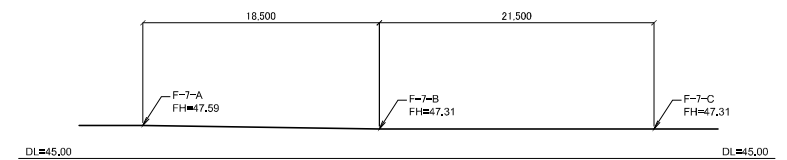


年 度	平成 21 年度		
路線名			
工事名	(仮称) 西島松北地区交流公園造成工事		
図面名	パークゴルフ詳細図 (35)		
縮 尺	A3 1:400 A1 1:200	図面番号	142 / 144
設計年月	平成 22 年 2 月		
恵 庭 市			

パークゴルフ詳細図(36)


F-8平面図

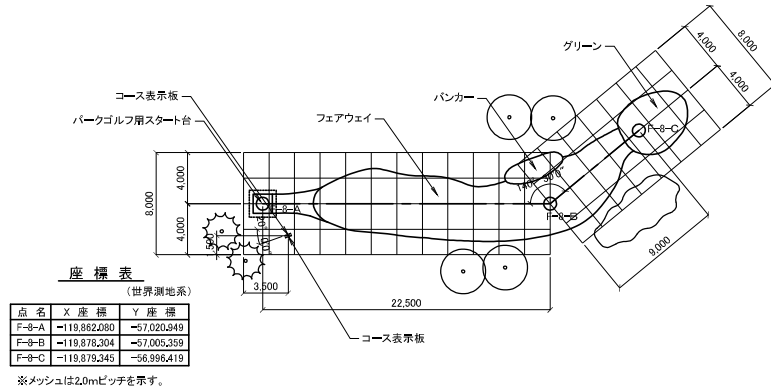


F-9平面図

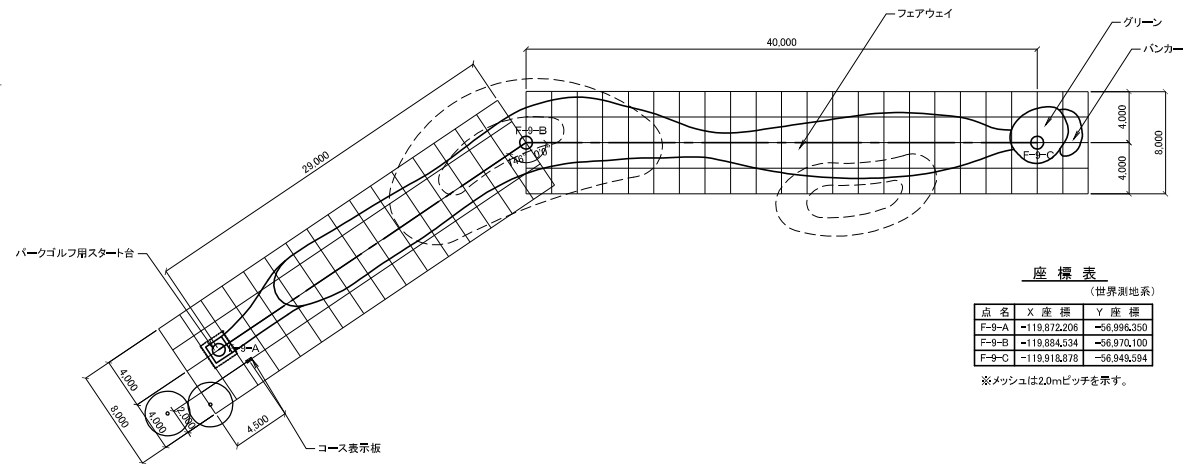

F-8縦断面図

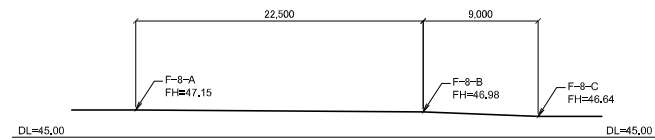


F-9縦断面図

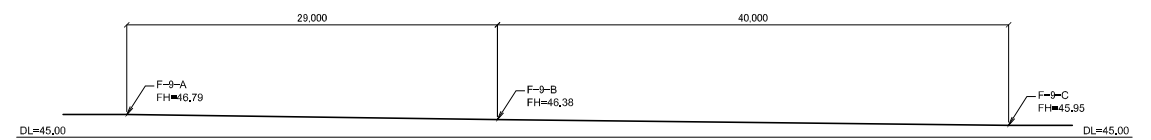

年 度	平成 21 年度		
路線名			
工事名	(仮称) 西島松北地区交流公園造成工事		
図面名	パークゴルフ詳細図 (36)		
縮 尺	A3 1:400 A1 1:200	図面番号	143 / 144
設計年月	平成 22 年 2 月		
恵 庭 市			


パークゴルフ作工物詳細図

スタート台(バリアフリー型)詳細図

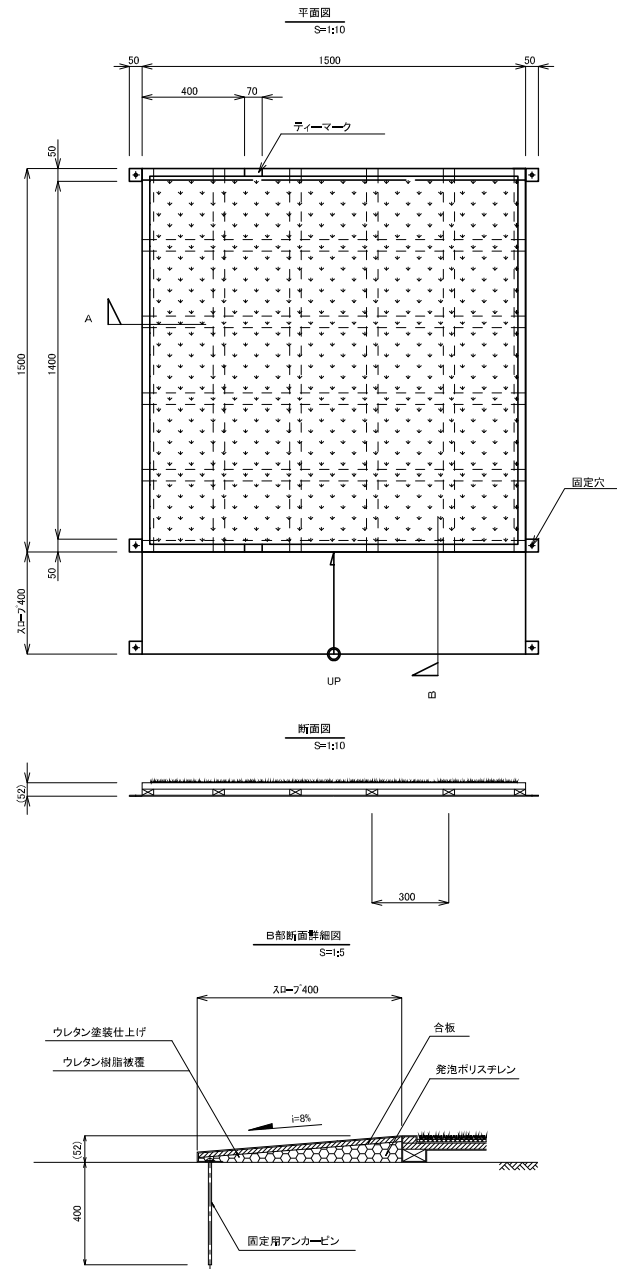



ピン・ホールカップ詳細図

S=1:10

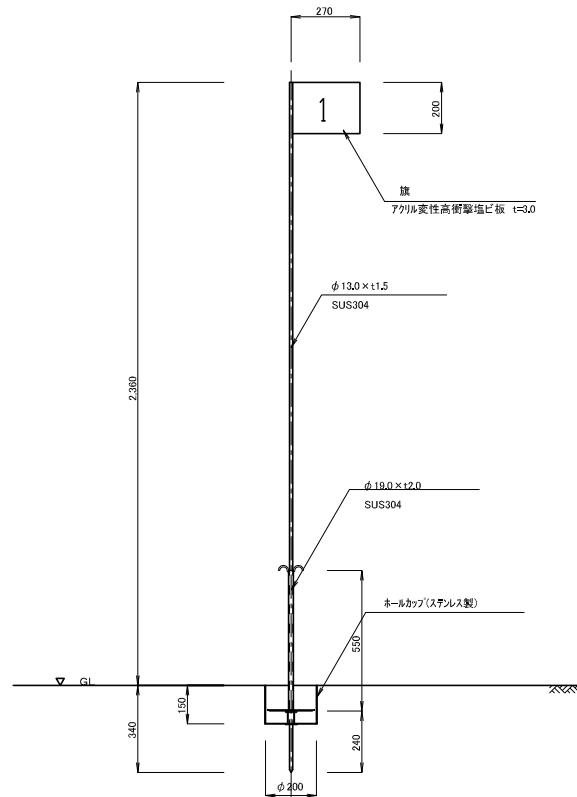


ホールカップ詳細図

SUS304 S=1:5

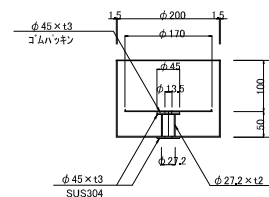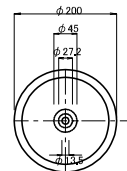


コース標示板(ステンレス製)詳細図

S=1:10

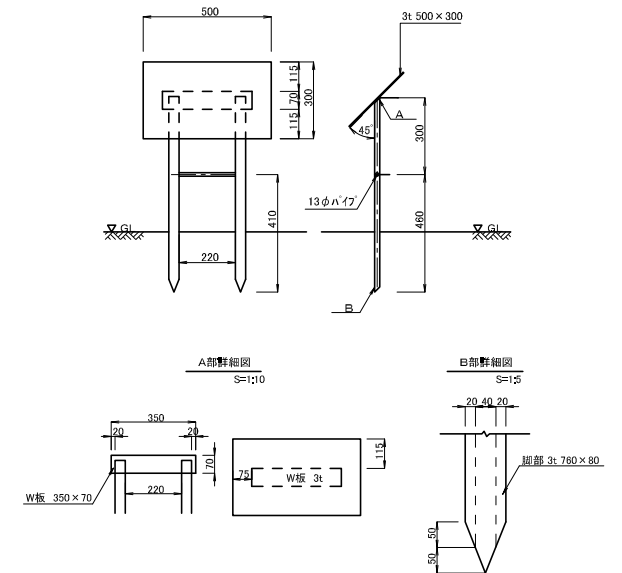

音響版詳細図

S=1:5

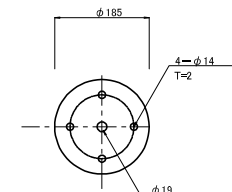

年度	平成 21 年度
路線名	
工事名	(仮称) 西島松北地区交流公園造成工事
図面名	パークゴルフ作工物詳細図
縮尺	図示 図面番号 144 / 144
設計年月	平成 22 年 2 月
恵庭市	