


教 文 博 第 2 8 8 1 号
令和 2 年 (2020 年) 2 月 7 日

恵庭市長 様

北海道教育委員会教育長 佐藤 嘉 大

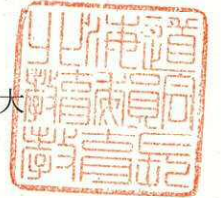

埋蔵文化財保護のための事前協議について (回答)


令和元年 (2019 年) 8 月 20 日付け恵建管第 1236 号で協議がありました、恵庭ふるさと公園再整備事業について、恵庭市教育委員会の実施した試掘調査の結果に基づき、次のとおり回答します。

記

- 1 協議のありました区域の内、別紙図面に赤色塗りで示す区域については、埋蔵文化財が確認されておりますので、工事の着手前に発掘調査を行い、記録を保存することが必要です。
- 2 協議のありました区域の内、別紙図面に黄色塗りで示す区域については、工事に際して、恵庭市教育委員会の職員が立会し、埋蔵文化財の状況を確認します。
- 3 協議のありました区域の内、別紙図面に橙色塗りで示す区域については、埋蔵文化財の保存状態から、工事を実施して差し支えないと判断されますが、埋蔵文化財に留意のうえ、慎重に施工してください。
- 4 なお、上記 1・2・3 の区域は周知の埋蔵文化財包蔵地「カリンバ 5 遺跡」に該当しますので、着手前に文化財保護法第 94 条の規定に基づき、工事の計画を、恵庭市教育委員会を經由して当委員会に通知し、文化財保護のために必要な勧告を受けてください。

現況平面図

S=1/500 (A1)
S=1/1,000 (A3)

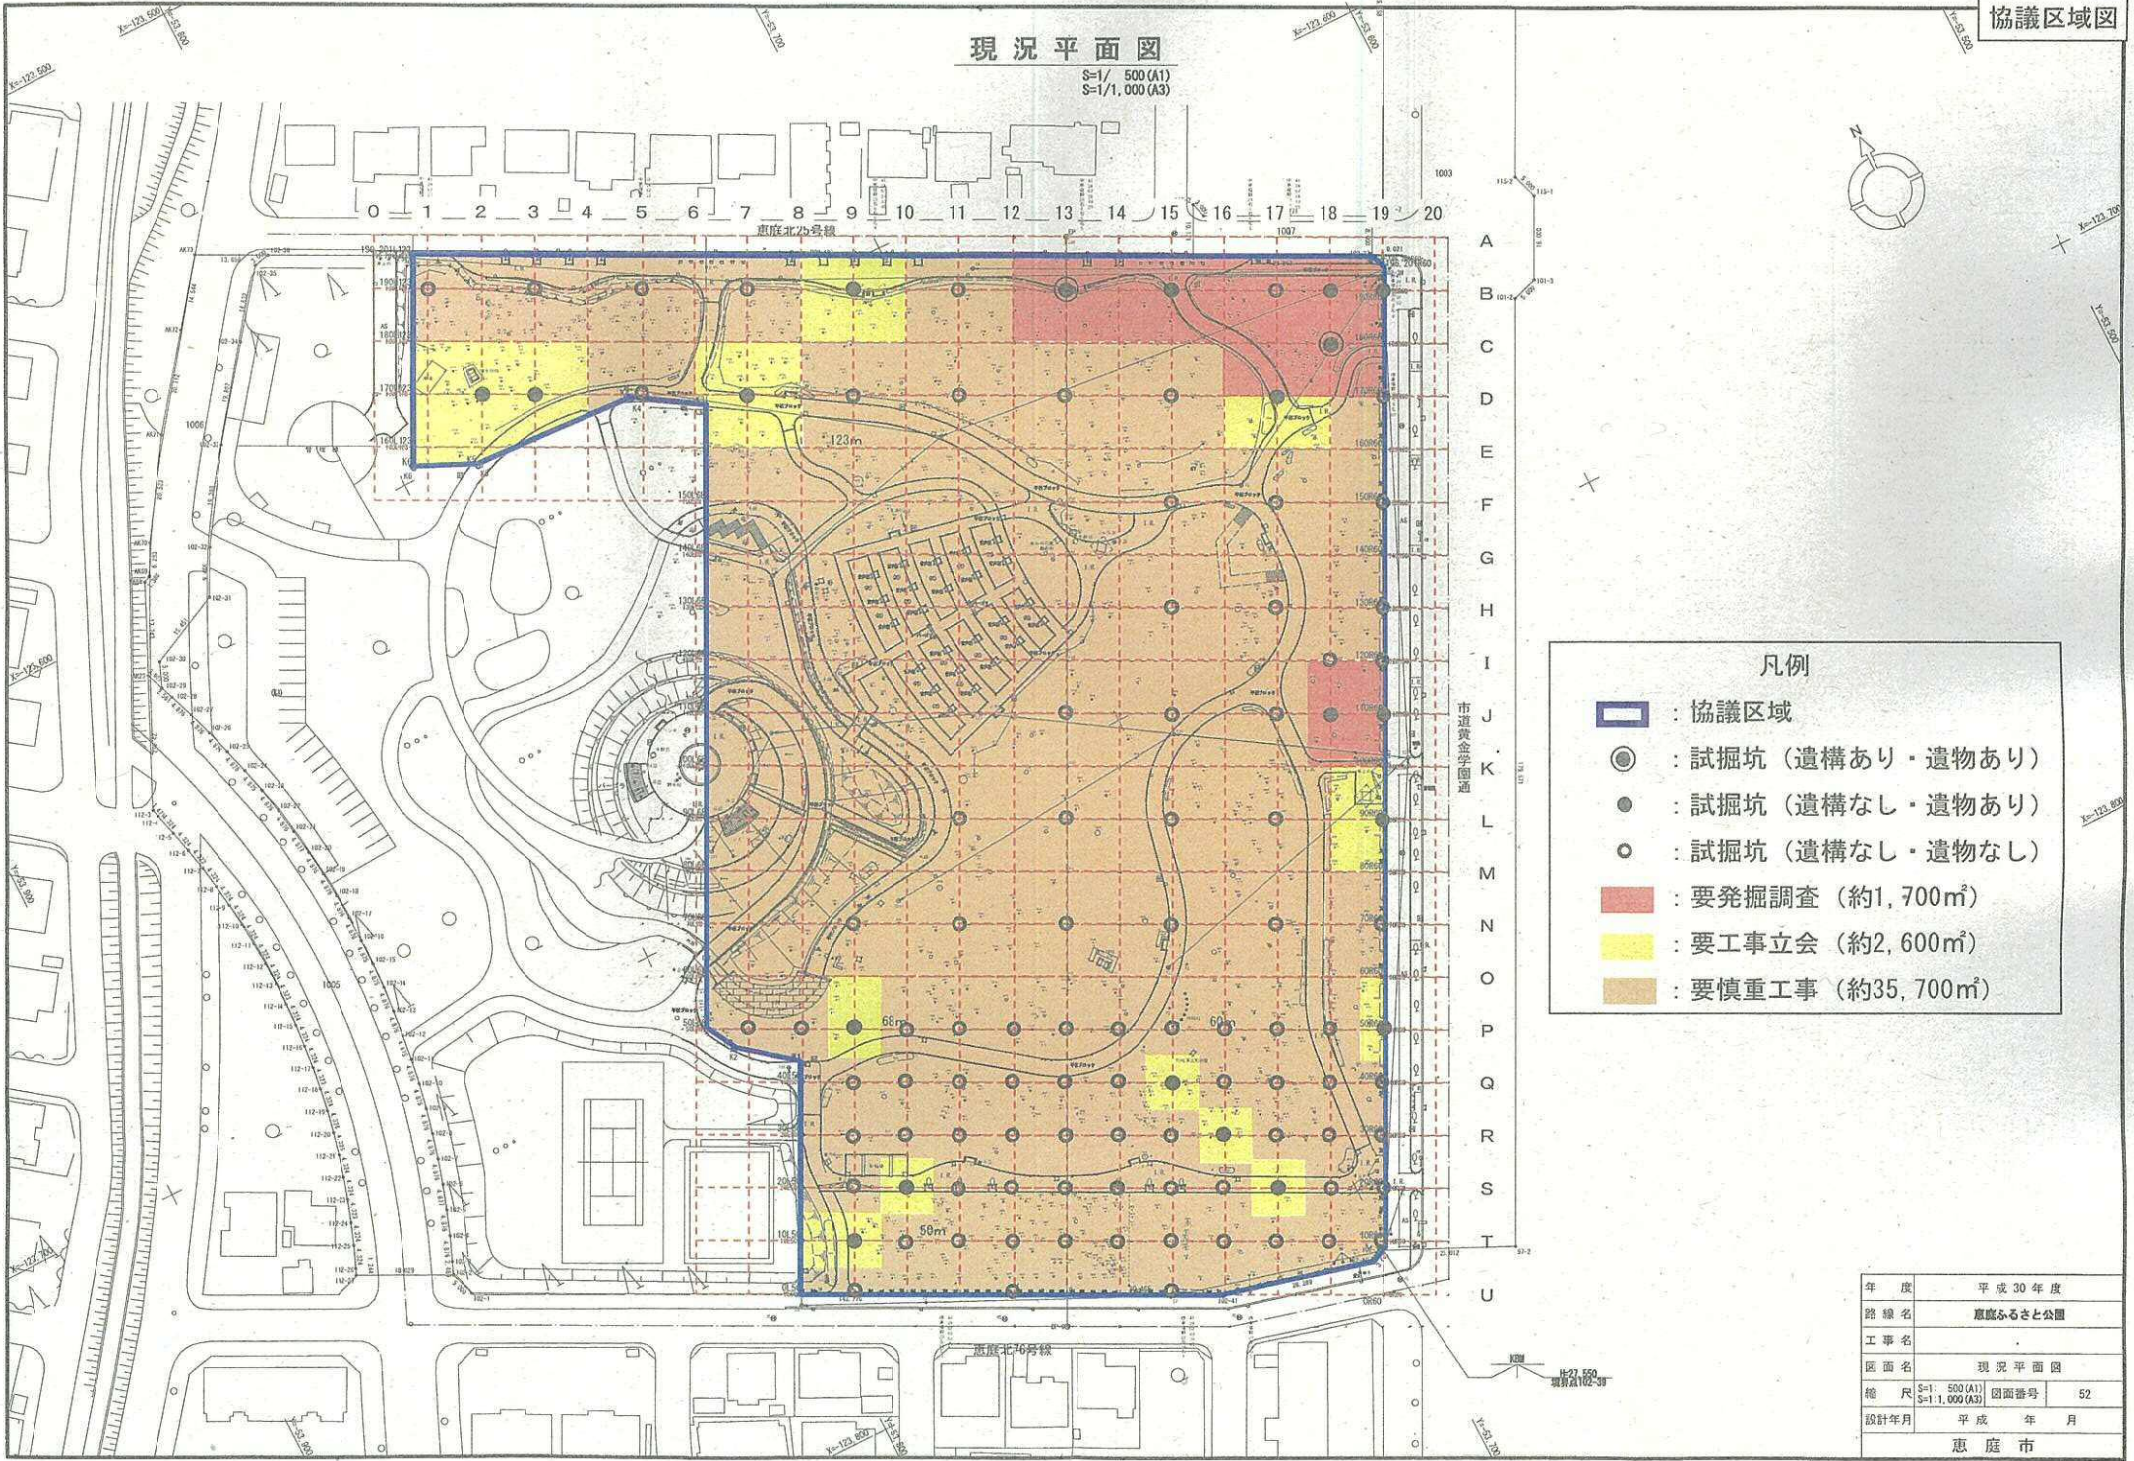

凡例

- : 協議区域
- : 試掘坑 (遺構あり・遺物あり)
- : 試掘坑 (遺構なし・遺物あり)
- : 試掘坑 (遺構なし・遺物なし)
- : 要発掘調査 (約1,700㎡)
- : 要工事立会 (約2,600㎡)
- : 要慎重工事 (約35,700㎡)

年度	平成30年度		
路線名	恵庭ふるさと公園		
工事名			
図面名	現況平面図		
縮尺	S=1/500 (A1)	図面番号	52
設計年月	平成 年 月		
恵庭市			