


照明灯配置平面図


恵庭市相生町

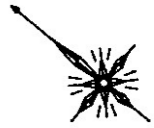

平成22年度調査地点
P-4

平成22年度調査地点
P-23

41	41	41	41	41	41
24	24	24	24	24	24
57	57	57	57	57	57
28	28	28	28	28	28
61	61	61	61	61	61

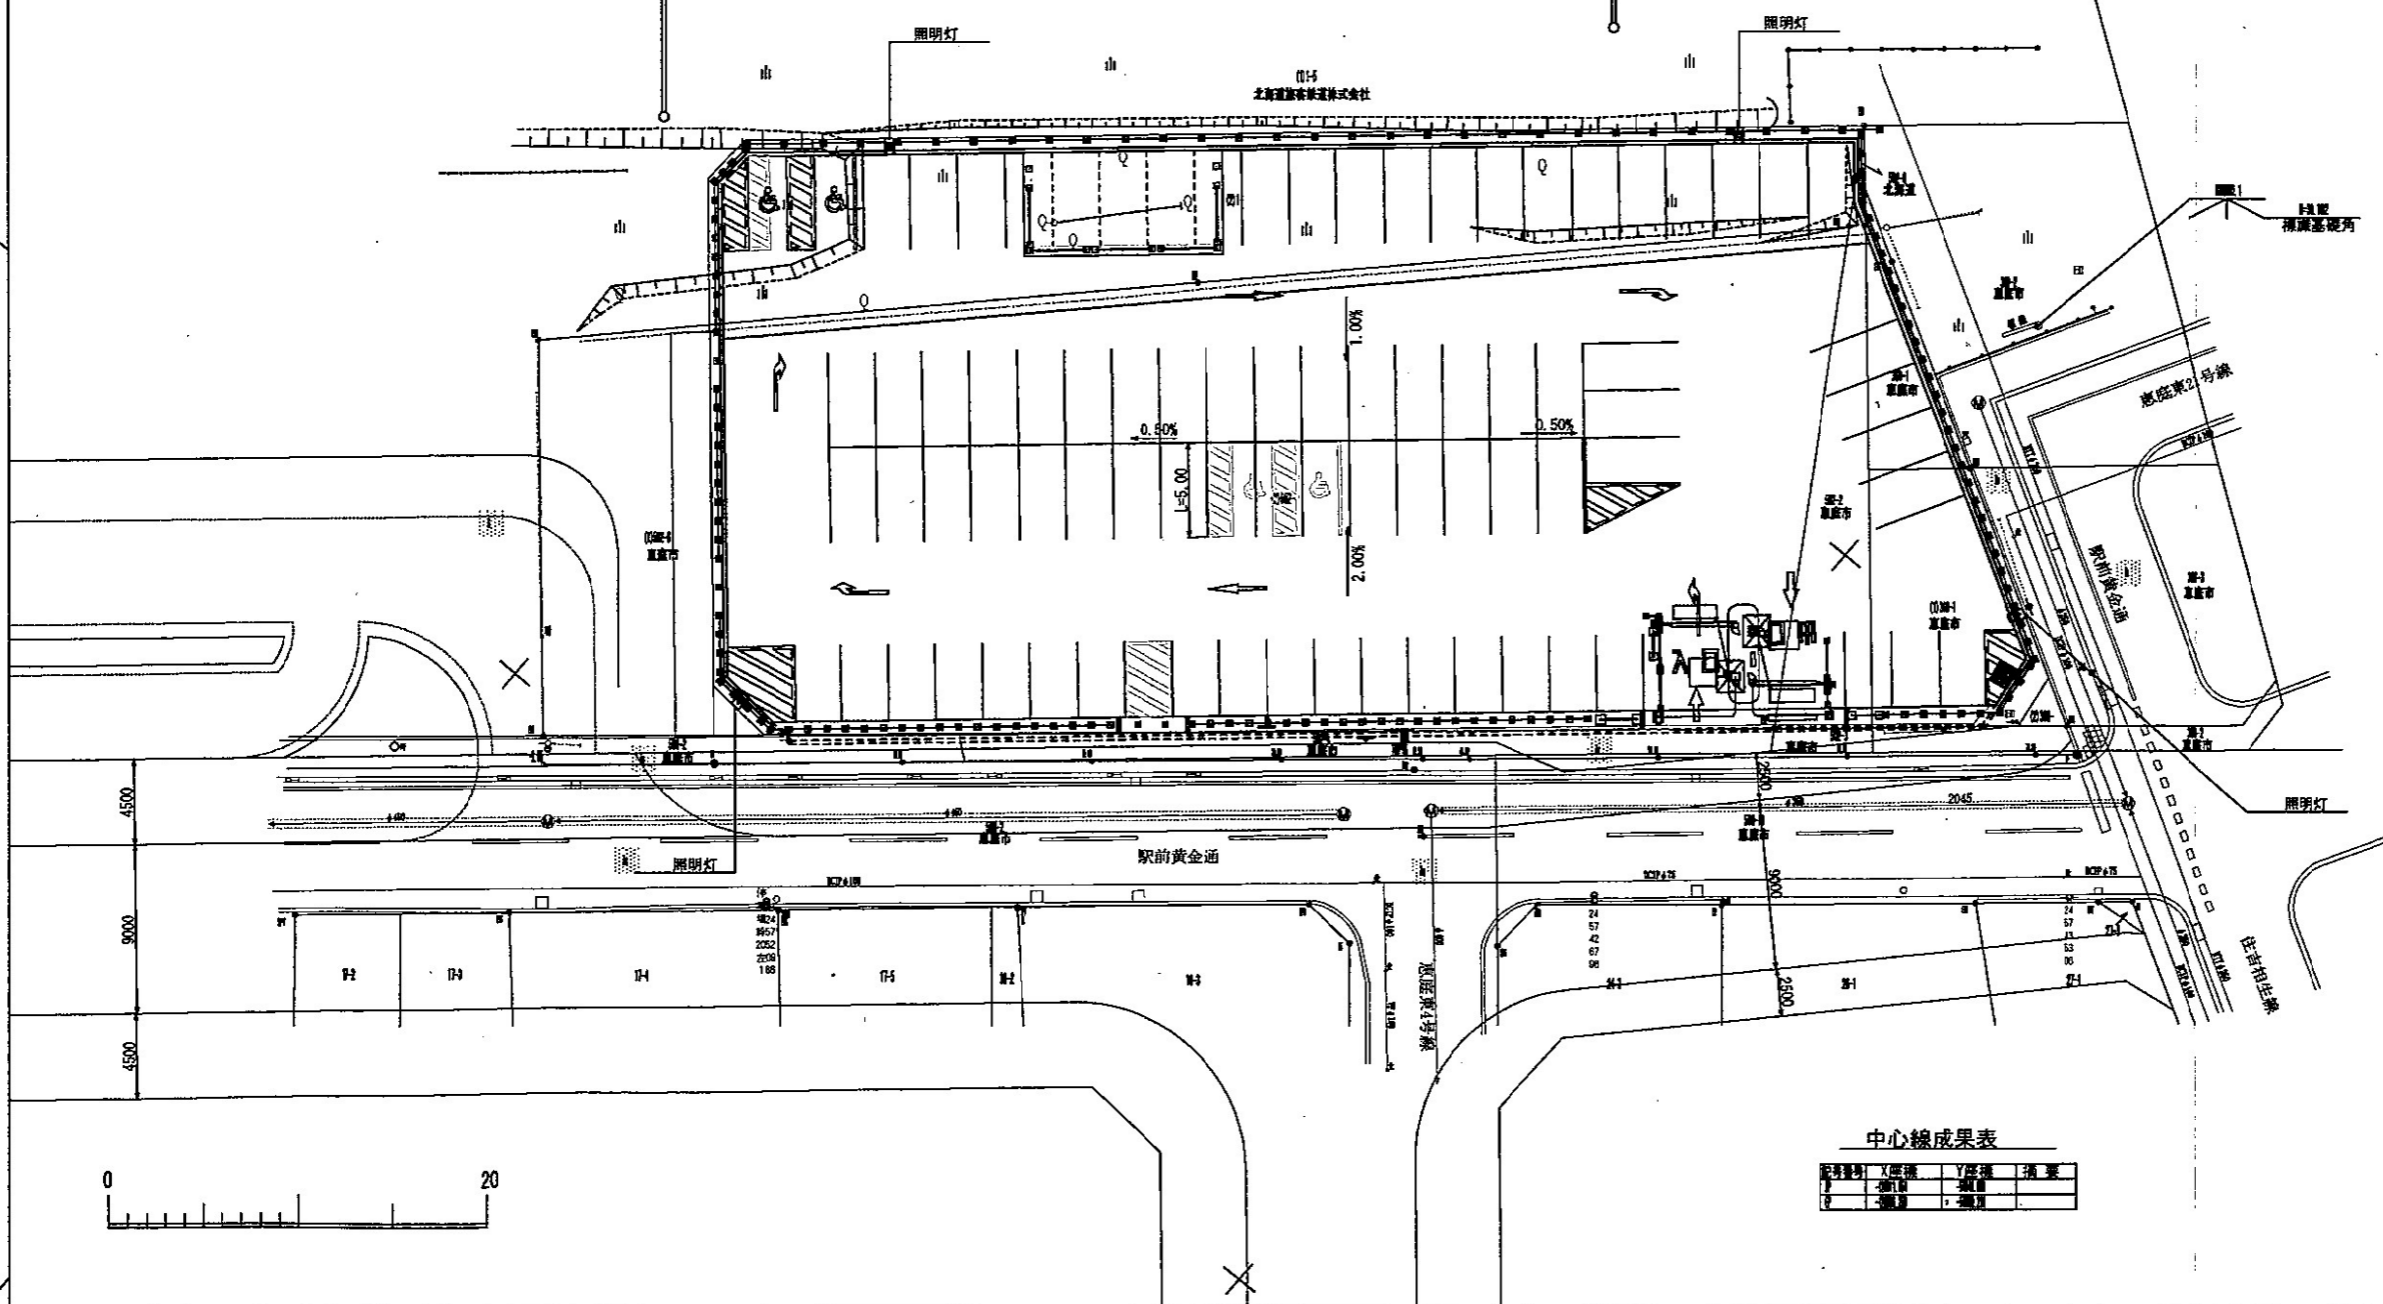

中心線成果表

区画番号	X座標	Y座標	高さ
1	100.00	100.00	1.00
2	100.00	100.00	1.00
3	100.00	100.00	1.00

第1回設計変更

年度	平成23年度
路線名	
工事名	恵庭駅西口駐車場整備工事
図面名	照明灯配置平面図
縮尺	1:200 図面番号 16
設計年月	平成23年3月
恵庭市建設部土木課	