フーしめぐみの　平面図

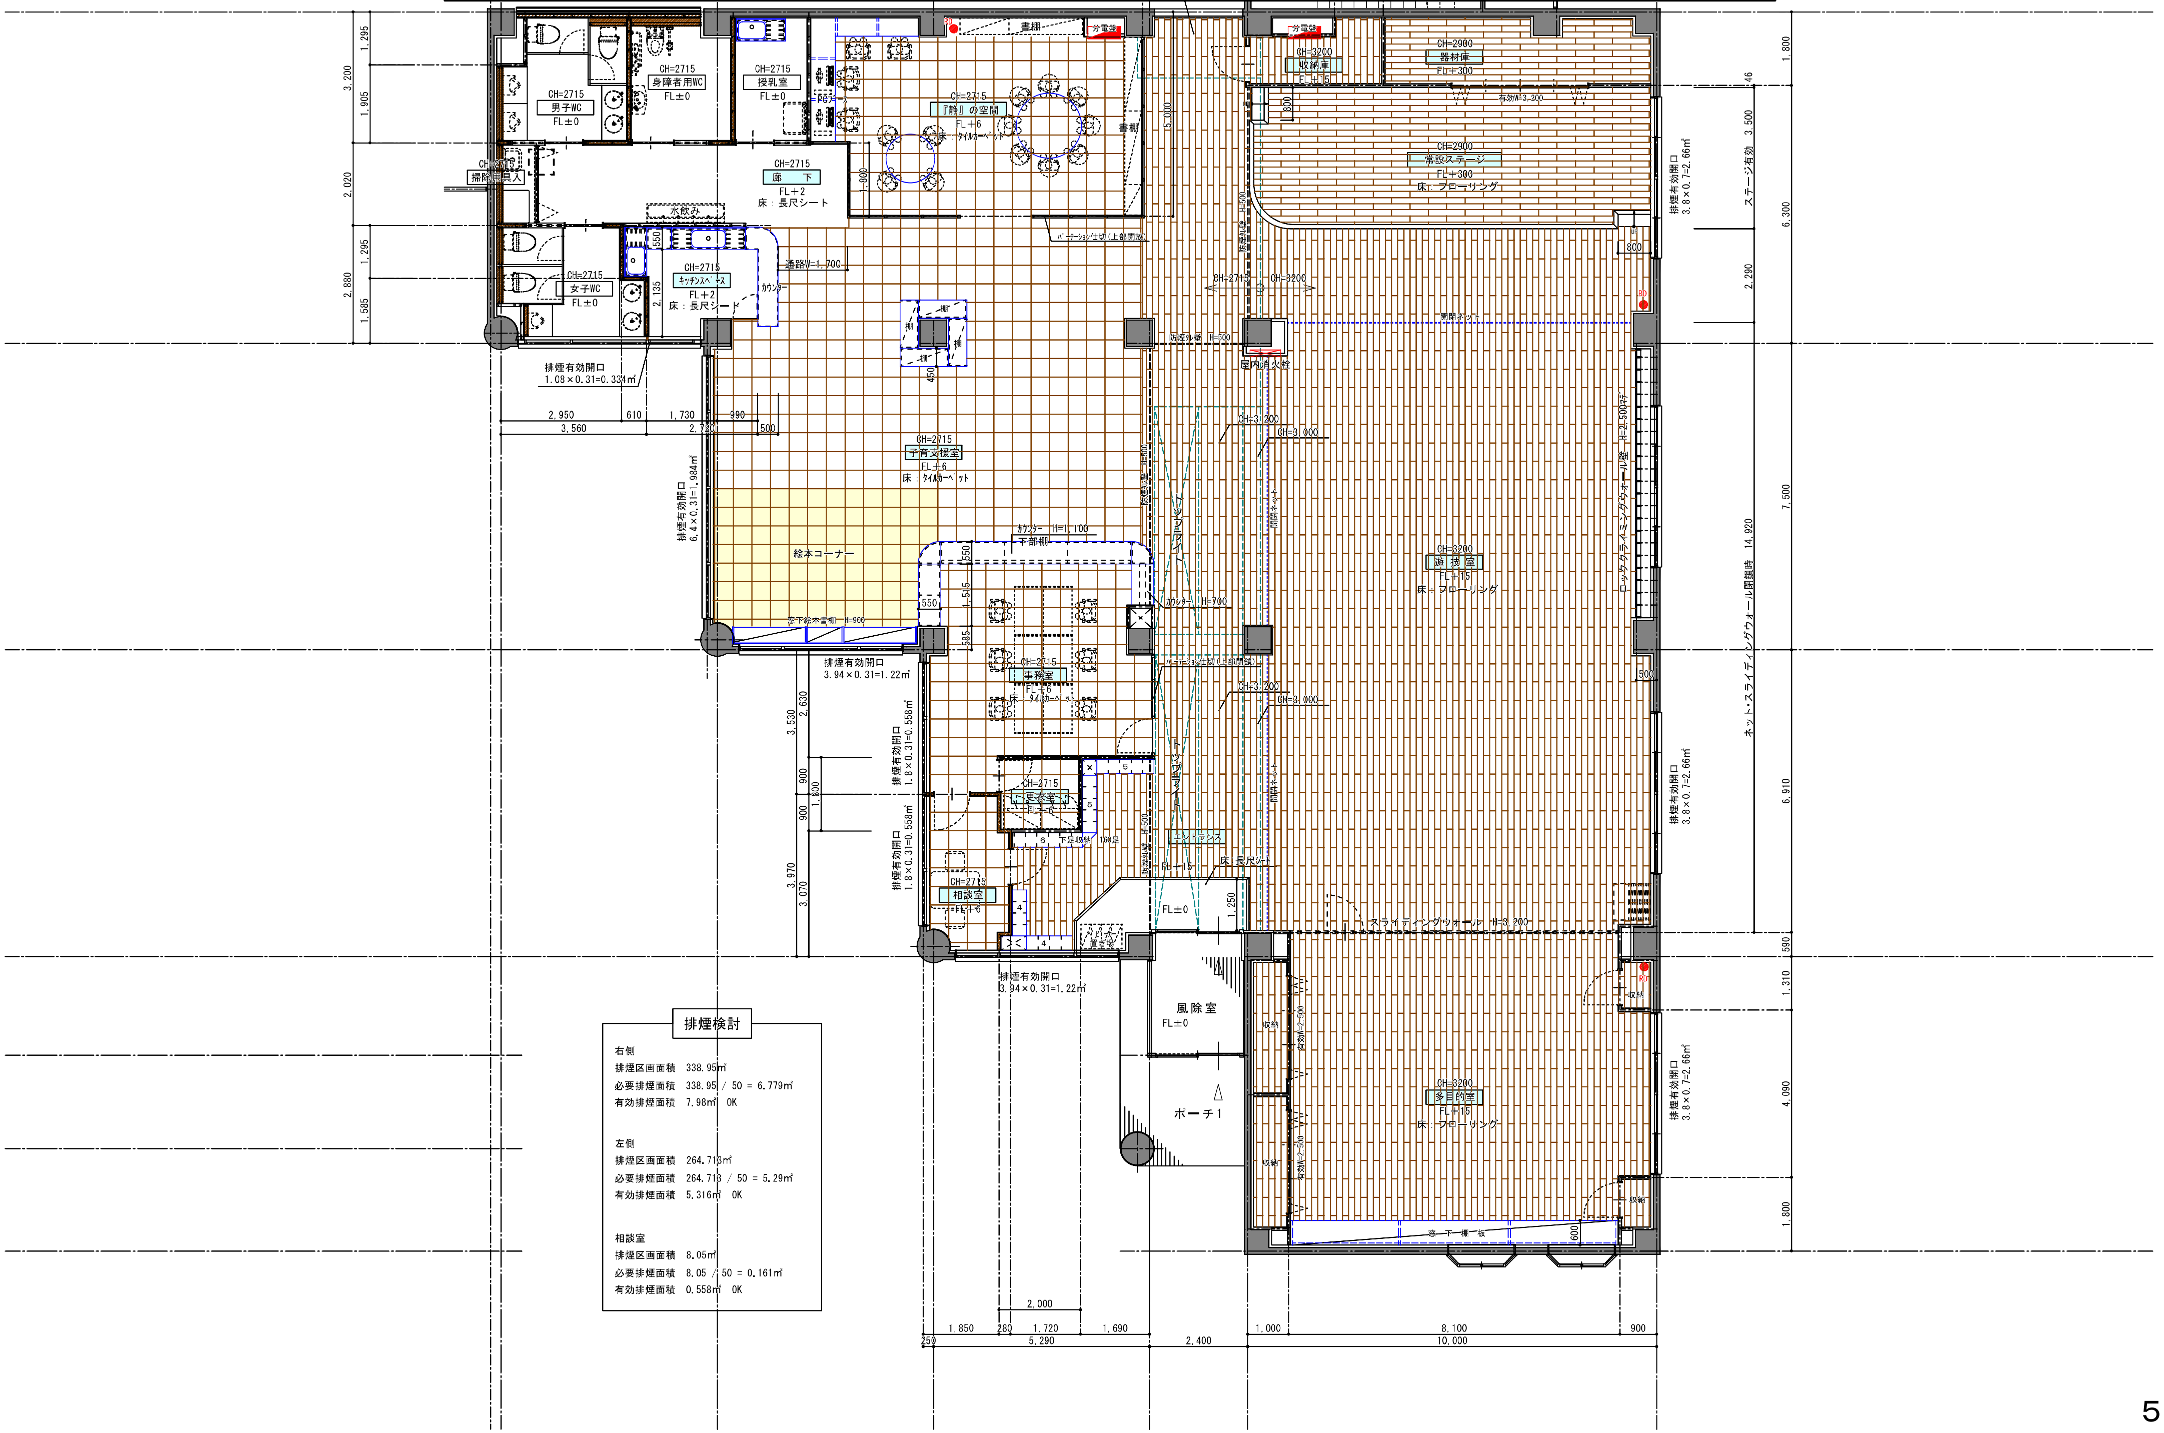
CH=2715
男子WC
FL±0
CH=2715
身障者用WC
FL±0
CH=2715
授乳室
FL±0
PCブース
CH=2715
『静』の空間
FL＋6
床：タイルカーペット
書棚
分電盤
RD
CH=2715
掃除用具入
CH=2715
廊　下
FL＋2
床：長尺シート
水飲み
パーテーション仕切（上部開放）
CH=2715
女子WC
FL±0
CH=2715
キッチンスペース
FL＋2
床：長尺シート
カウンター
通路W=1,700
棚
450
排煙有効開口
1.08×0.31=0.334㎡
2,950
610
1,730
990
3,560
2,720
500
CH=2715
子育支援室
FL＋6
床：タイルカーペット
排煙有効開口
6.4×0.31=1.984㎡
絵本コーナー
窓下絵本書棚　H=900
カウンター　H=1,100
下部棚
550
1,515
585
カウンター　H=700
CH=2715
事務室
FL＋6
床：タイルカーペット
排煙有効開口
3.94×0.31=1.22㎡
排煙有効開口
1.8×0.31=0.558㎡
排煙有効開口
1.8×0.31=0.558㎡
CH=2715
更衣室
FL＋6
下足収納　160足
CH=2715
相談室
FL＋6
ベビーカー置き場
排煙有効開口
3.94×0.31=1.22㎡
エントランス
FL＋15
床：長尺シート
FL±0
1,250
風除室
FL±0
ポーチ1
防煙タレ壁　H=500
屋内消火栓
トップライト
CH=3,200
CH=3,000
パーテーション仕切（上部閉鎖）
開閉ネット
CH=2715
CH=3200
CH=3200
収納庫
FL＋15
CH=2900
器材庫
FL＋300
有効W=3,200
CH=2900
常設ステージ
FL＋300
床：フローリング
UP
800
ロッククライミングウォール壁　H=2,500マデ
CH=3200
遊技室
FL＋15
床：フローリング
スライディングウォール　H=3,200
CH=3200
多目的室
FL＋15
床：フローリング
収納
有効W=2,500
窓下棚板
600
排煙有効開口
3.8×0.7=2.66㎡
ステージ有効　3,500
ネット・スライディングウォール閉鎖時　14,920
1,295
1,905
3,200
2,020
1,295
1,585
2,880
3,530
2,630
900
900
1,800
3,970
3,070
1,800
46
3,500
6,300
2,290
7,500
6,910
590
1,310
4,090
1,800
5,000
2,000
1,850
280
1,720
1,690
250
5,290
2,400
1,000
8,100
900
10,000

排煙検討

右側
排煙区画面積　338.95㎡
必要排煙面積　338.95 / 50 = 6.779㎡
有効排煙面積　7.98㎡　OK

左側
排煙区画面積　264.713㎡
必要排煙面積　264.713 / 50 = 5.29㎡
有効排煙面積　5.316㎡　OK

相談室
排煙区画面積　8.05㎡
必要排煙面積　8.05 / 50 = 0.161㎡
有効排煙面積　0.558㎡　OK