



資料 1 周辺現況測量および計画図

造成平面図 S=1:125 (A1) S=1:250 (A3)

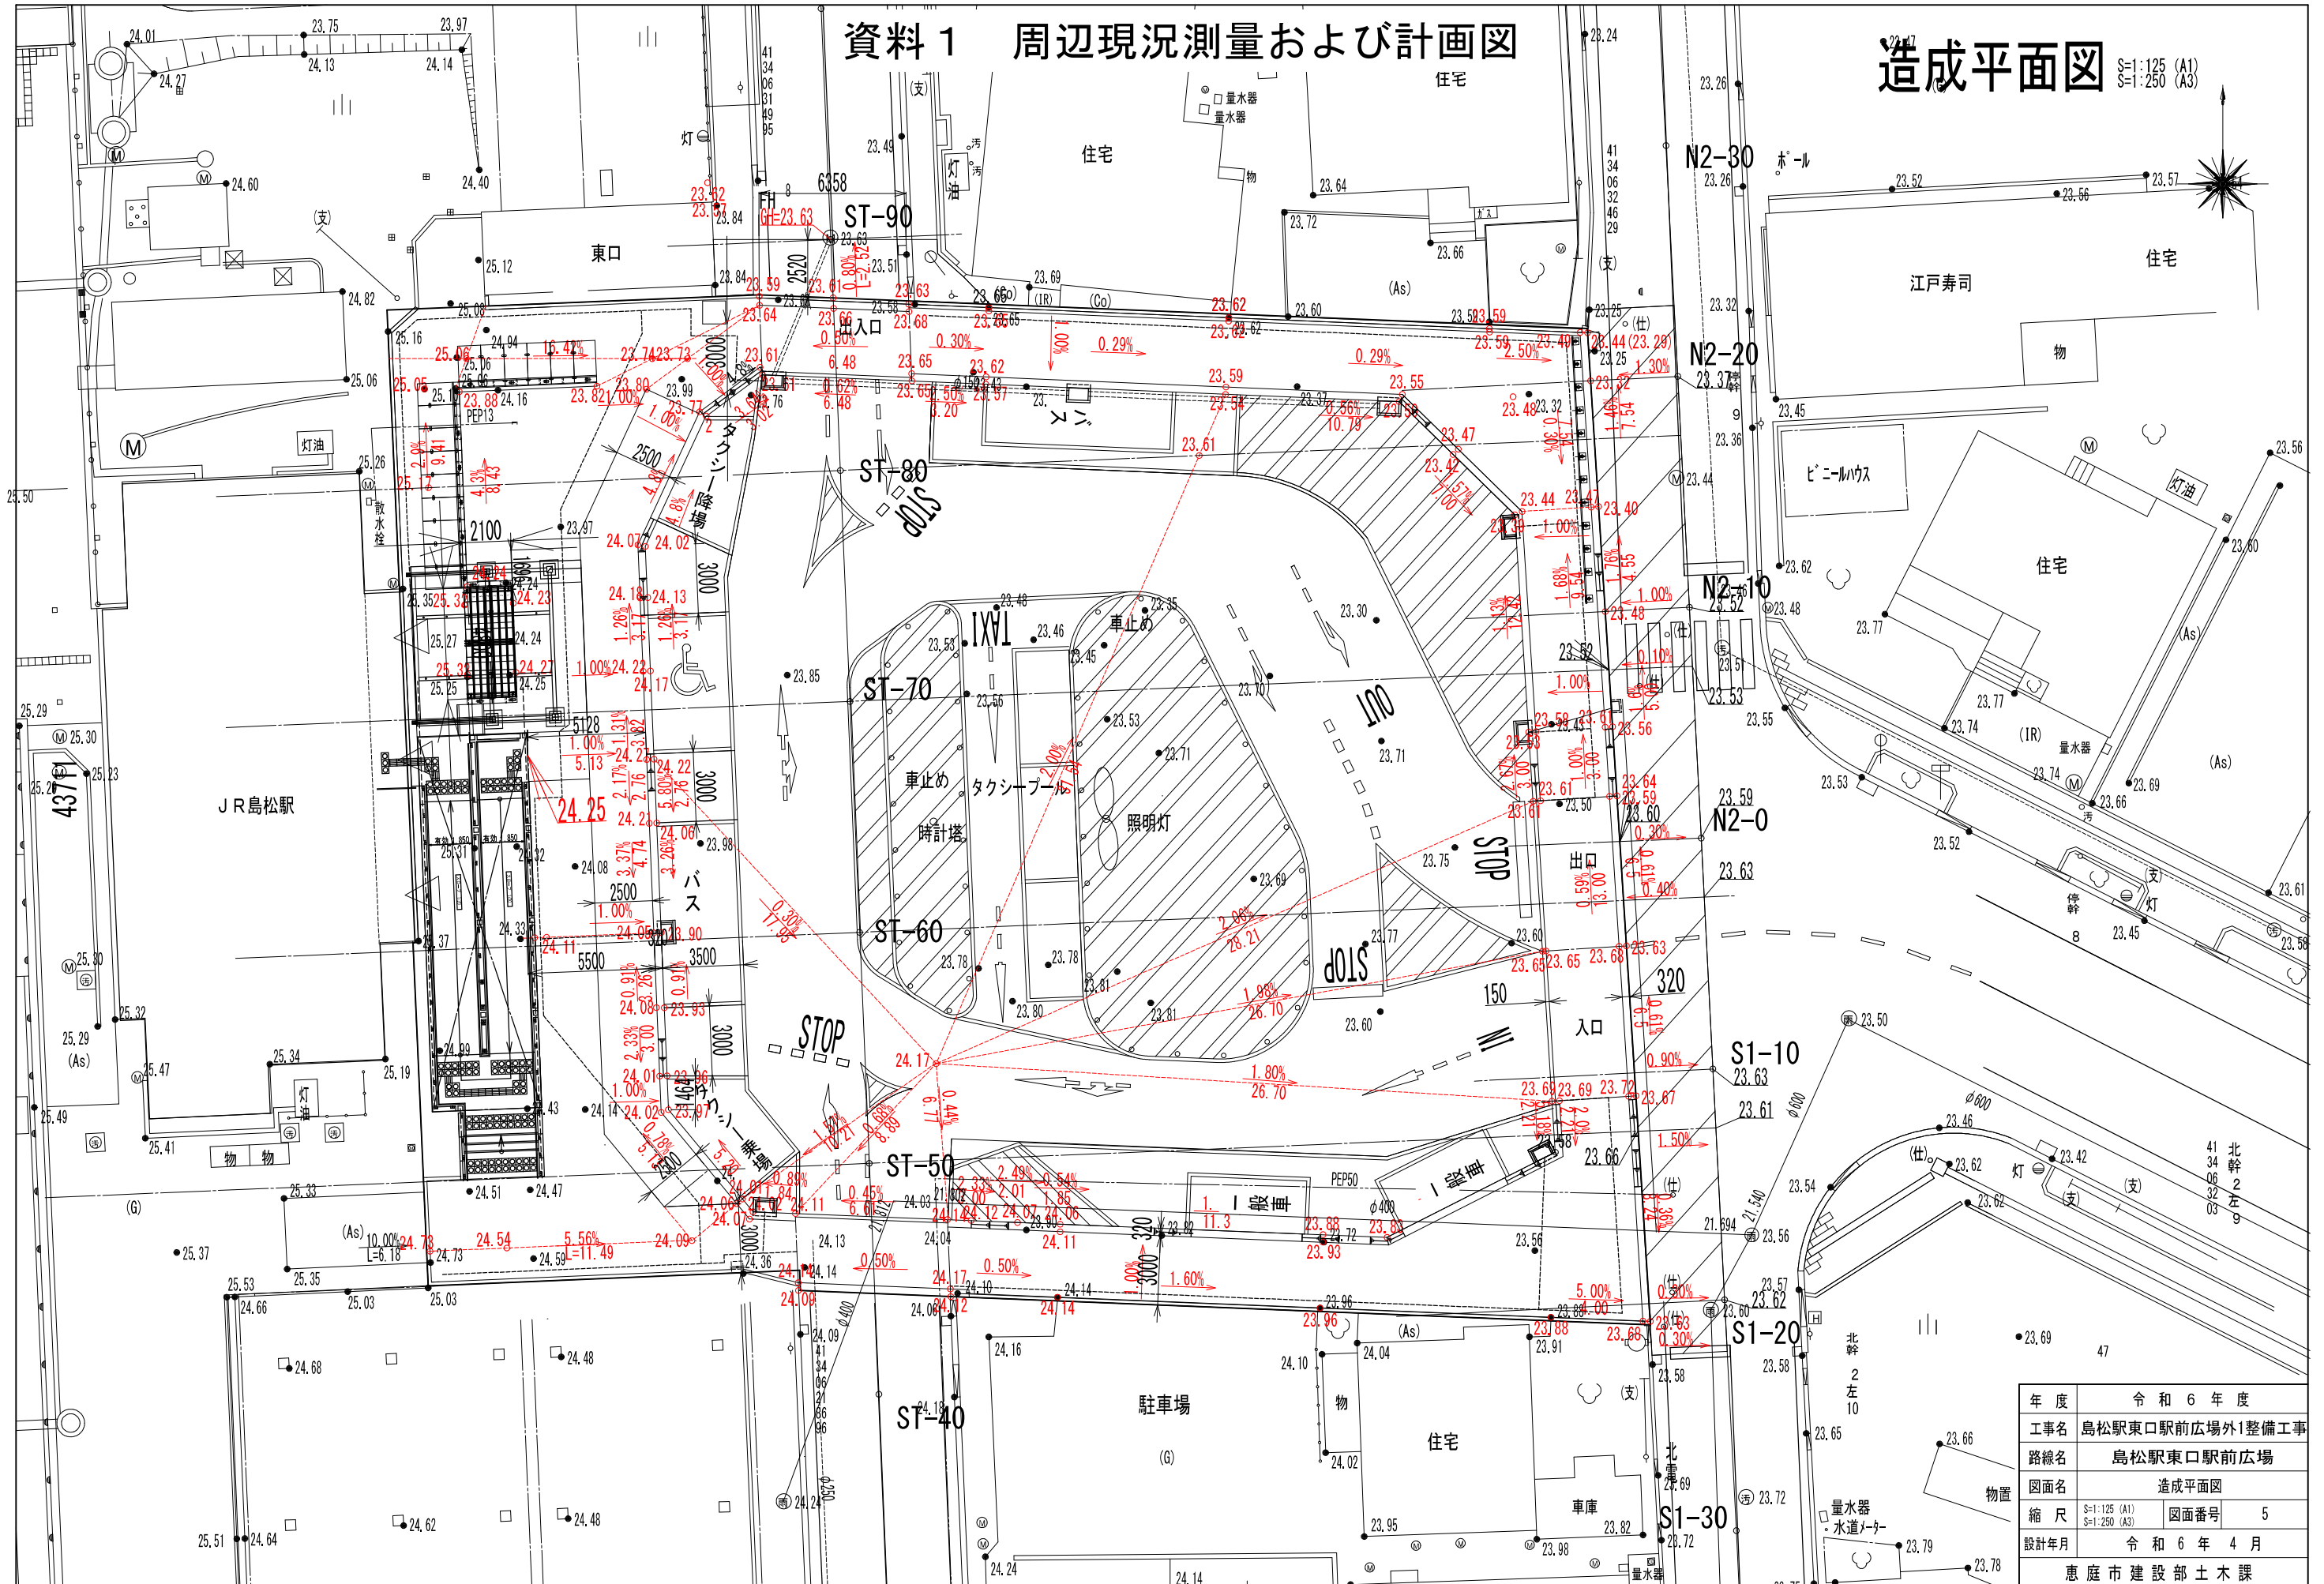


年 度	令和 6 年 度		
工事名	島松駅東口駅前広場外1整備工事		
路線名	島松駅東口駅前広場		
図面名	造成平面図		
縮 尺	S=1:125 (A1) S=1:250 (A3)	図面番号	5
設計年月	令和 6 年 4 月		
恵 庭 市 建 設 部 土 木 課			

S=1 : 500

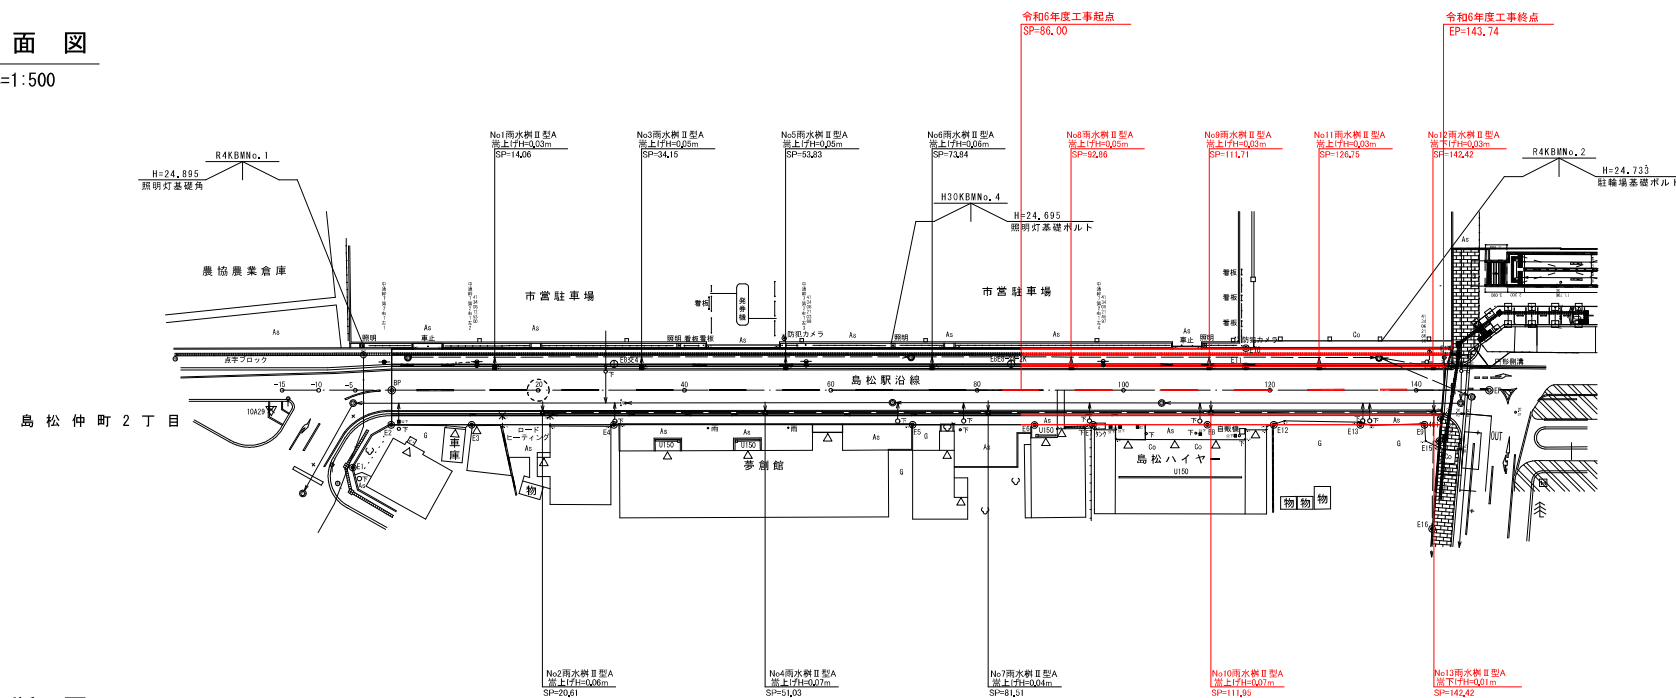

S=縱1:100 橫1:500

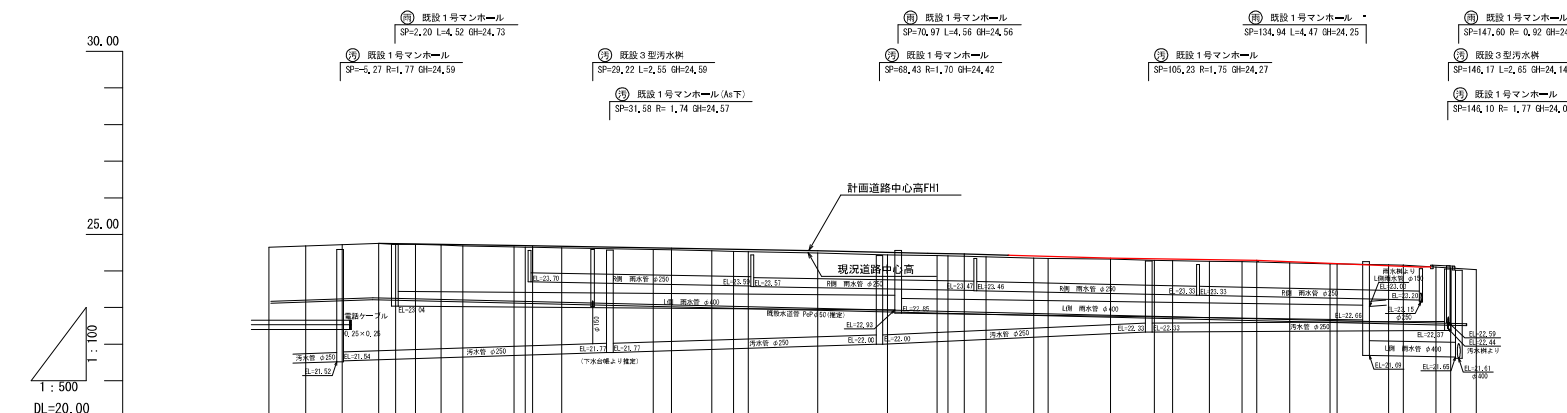

片 勾 配	曲 線	測 點	地 盤 高	勾 配	計 画 高	切 深	盛 高	補 正 区 分	仮 設 工 高	補 正 値
			-15.00	24.65						
			-10.00	24.68						
			-5.00	24.72						
			0.00	24.75						
			2.30	24.73		24.75	0.00			
			5.00	24.73		24.74	0.01			
			8.50	24.71		24.74	0.01			
			11.50	24.68		24.73	0.02			
			18.50	24.66		24.72	0.04			
			20.00	24.65		24.70	0.04			
			21.00	24.65		24.69	0.04			
			25.00	24.63		24.67	0.04			
			37.50	24.59		24.63	0.04			
			40.00	24.58		24.62	0.04			
			45.50	24.55		24.60	0.05			
			48.50	24.54		24.59	0.05			
			50.50	24.53		24.58	0.05			
			60.00	24.49		24.55	0.06			
			69.50	24.44		24.51	0.06			
			76.30	24.43		24.48	0.05			
			77.80	24.41		24.47	0.06			
			80.00	24.40		24.46	0.06			
			82.00	24.38		24.44	0.06			
			86.00	24.36		24.43				
			89.50	24.35		24.41				
			91.50	24.34		24.40				
			100.00	24.32		24.35	0.03			
			106.00	24.29		24.33	0.04			
			108.50	24.28		24.33	0.05			
			113.50	24.26		24.31	0.05			
			118.00	24.25		24.30	0.05			
			120.00	24.24		24.29	0.05			
			124.50	24.22		24.25	0.03			
			130.00	24.19		24.21	0.02			
			131.00	24.19		24.20	0.01			
			133.74	24.19		24.17	0.02			
			138.00	24.17		24.14	0.03			
			140.00	24.16		24.12	0.04			
			142.54	24.11		24.10	0.01			
			144.50	24.10		24.11	0.01			
			146.50	24.08						
			150.00	24.04						

IPNO	BP	EP
IA		0-00-00
R		
TL		
CL		
SL		
SP	0,000	150,000
DIS		150,000
X	-119719,512	-119569,643
Y	-55198,141	-55204,388

年 度	令和 6 年 度		
工事名	島松駅東口駅前広場外1整備工事		
路線名	島 松 駅 沿 線		
図面名	縦 平 面 図		
縮 尺	図 示	図面番号	52
設計年月	令和 6 年 4 月		
恵庭市建設部土木課			