




資料 7 防災行政無線屋外拡声子局基礎撤去図

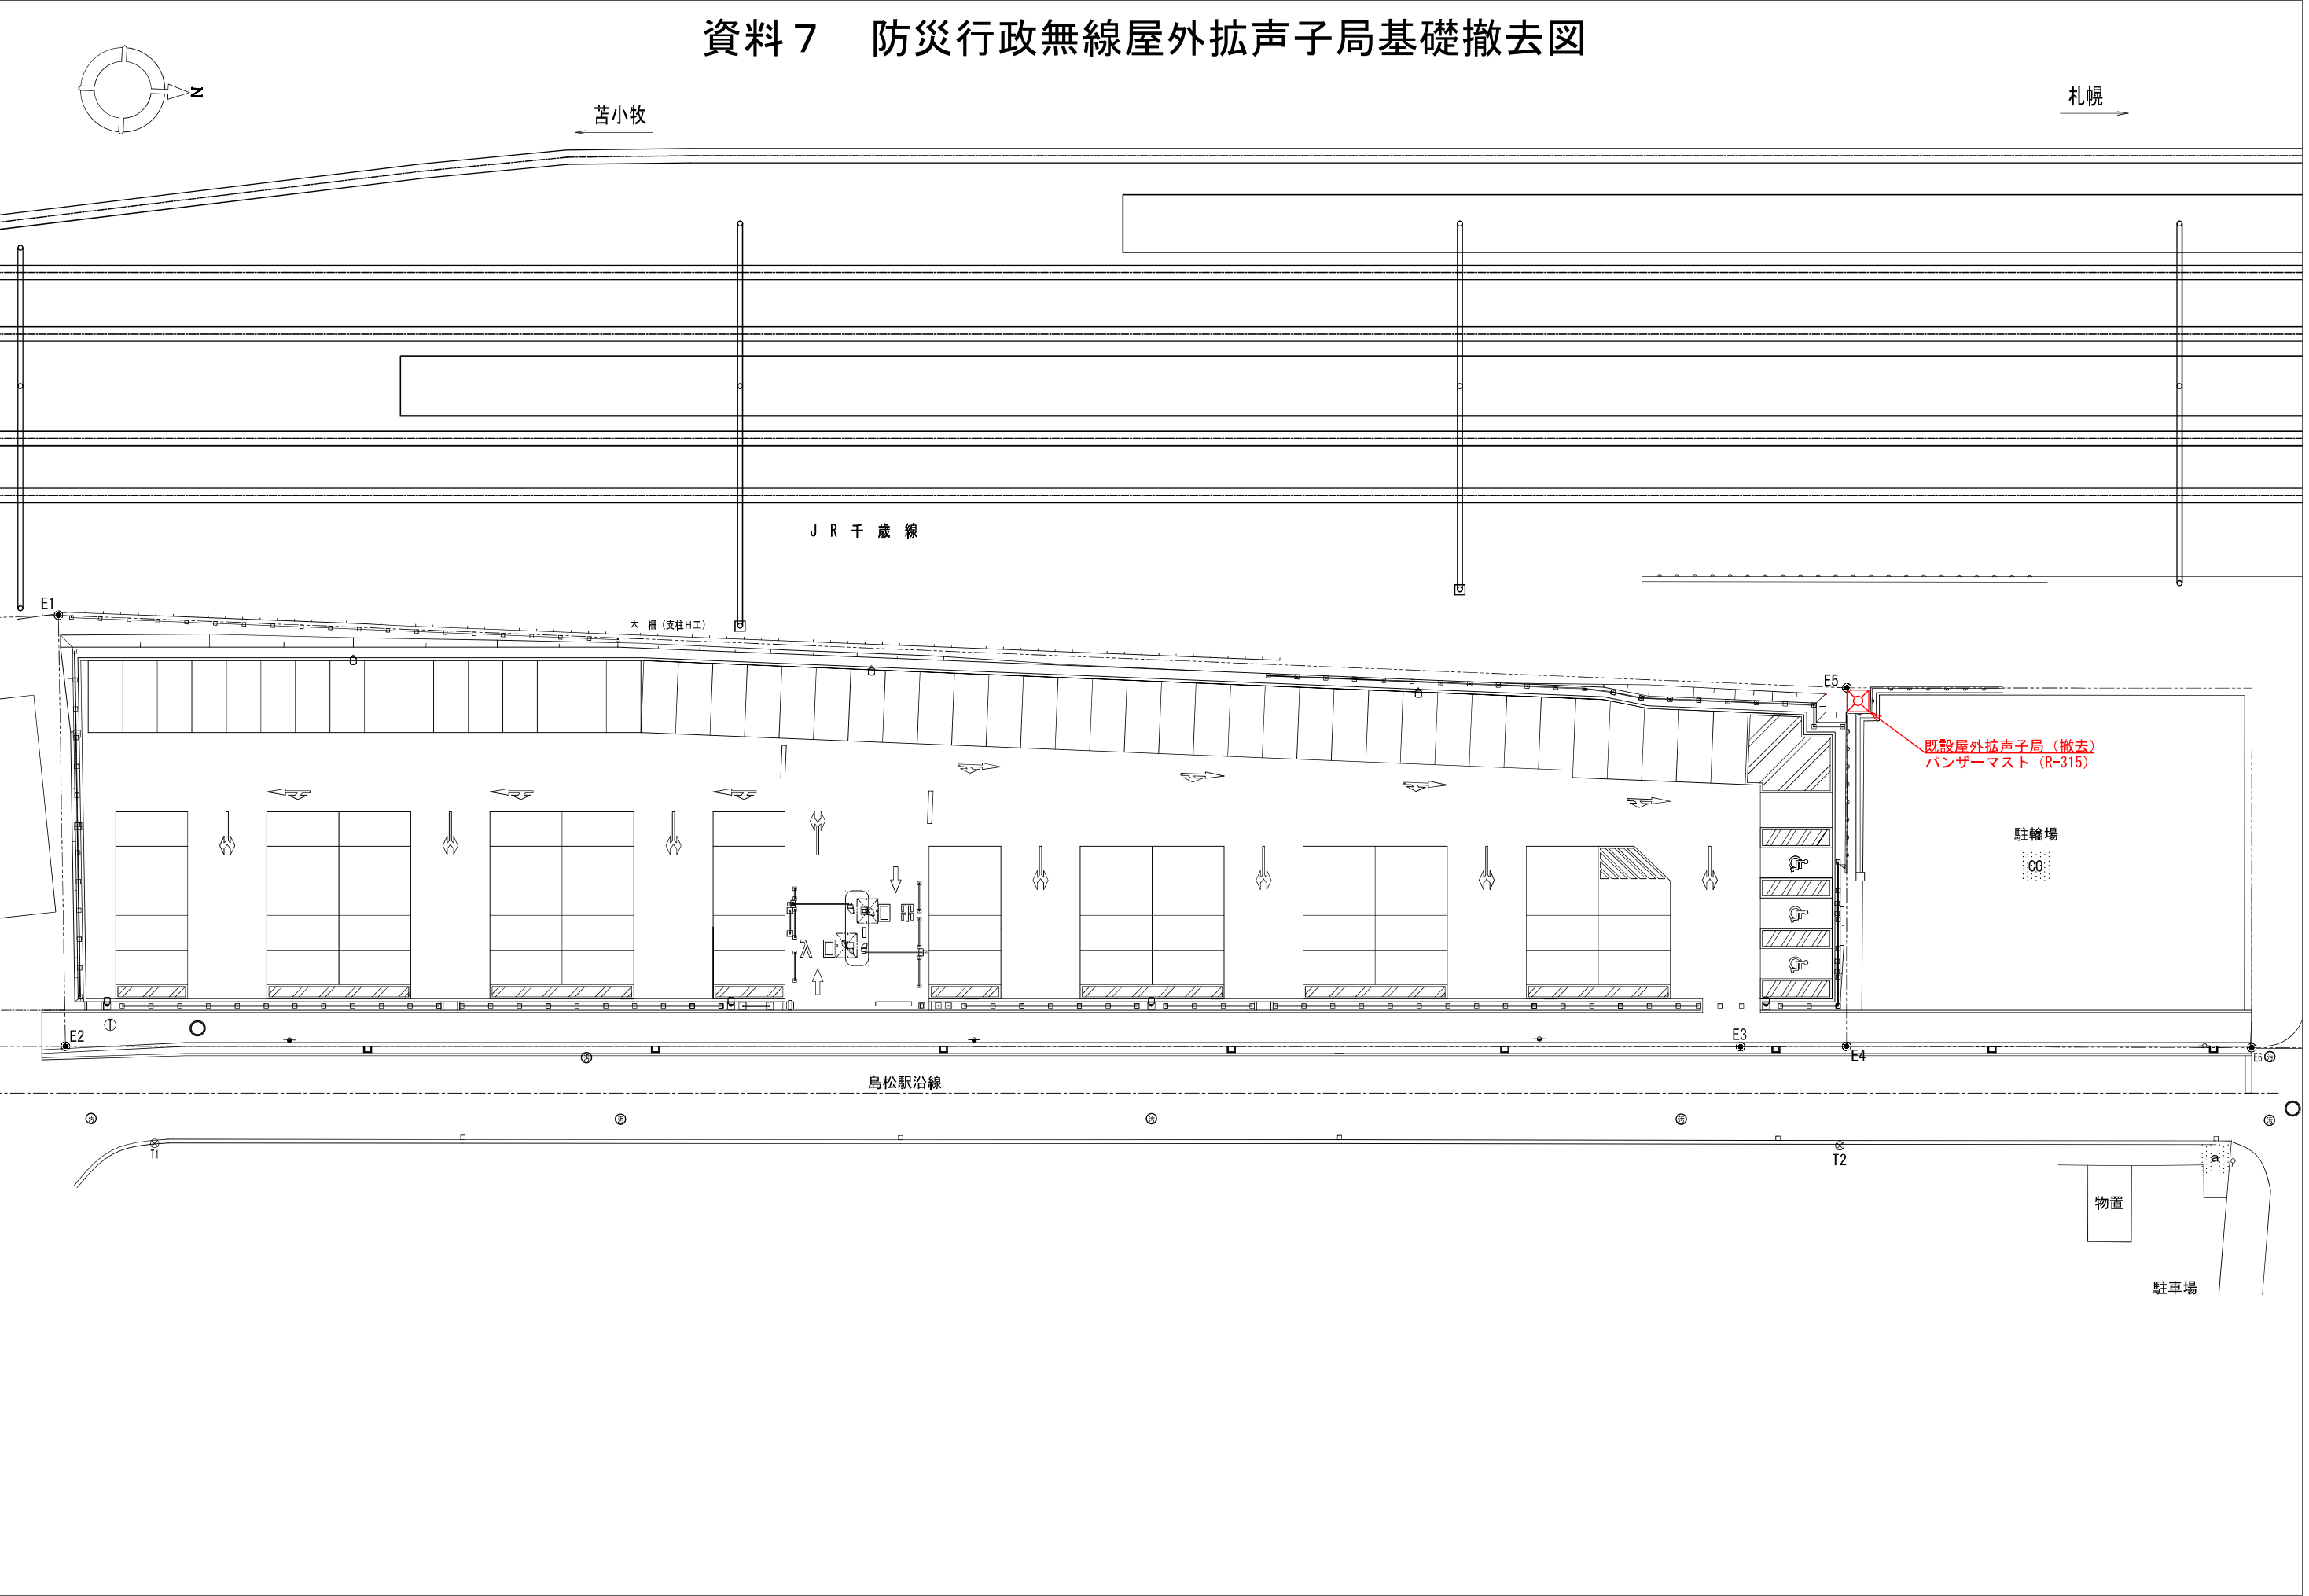


資料 7 防災行政無線屋外拡声子局基礎撤去図

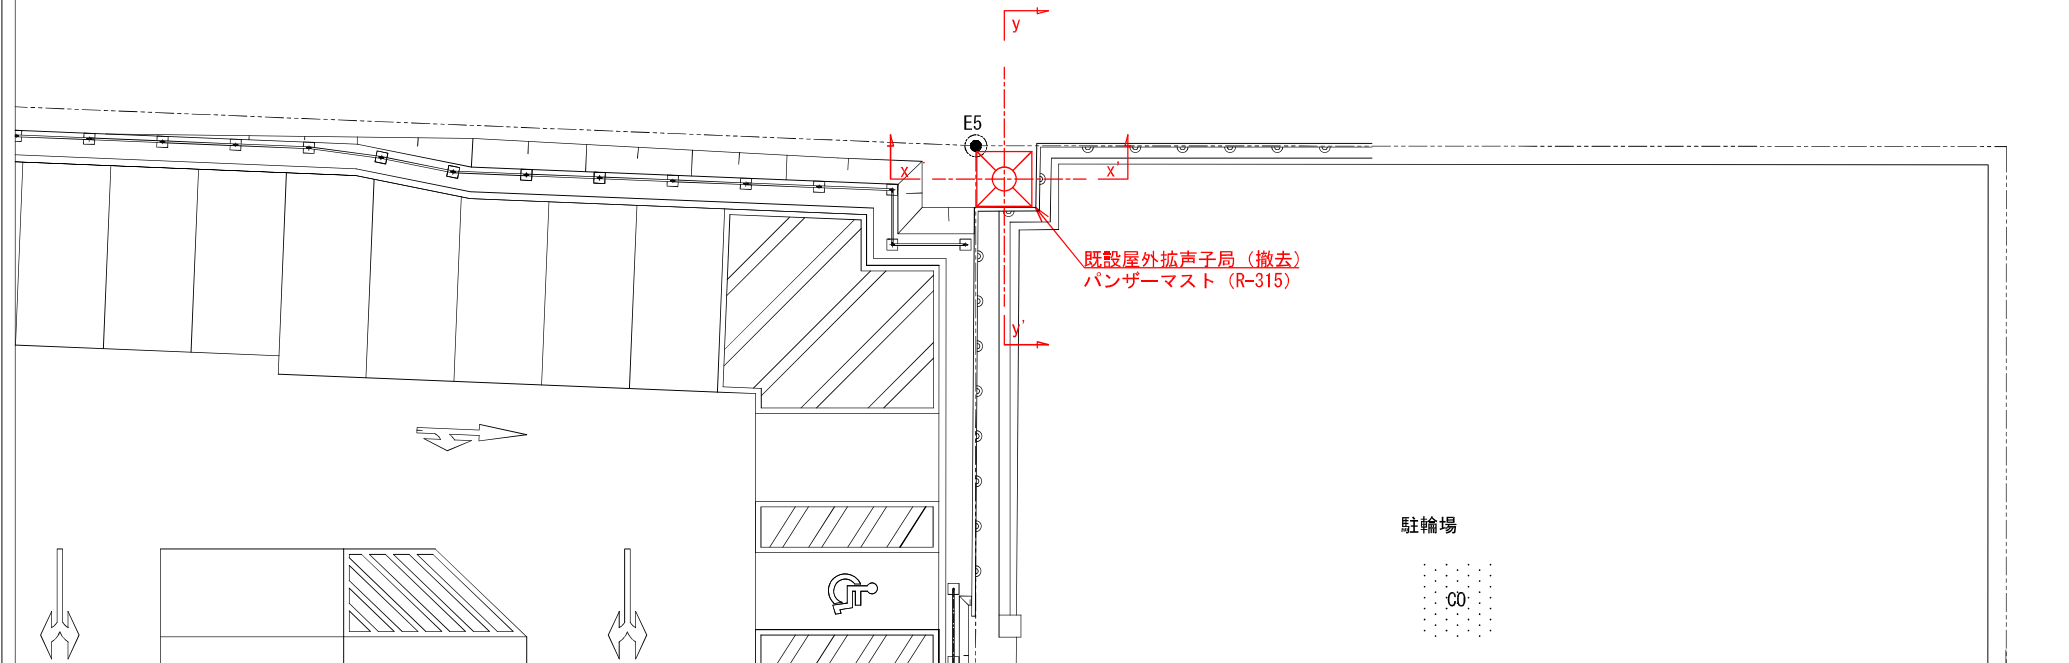


既設屋外拡声子局

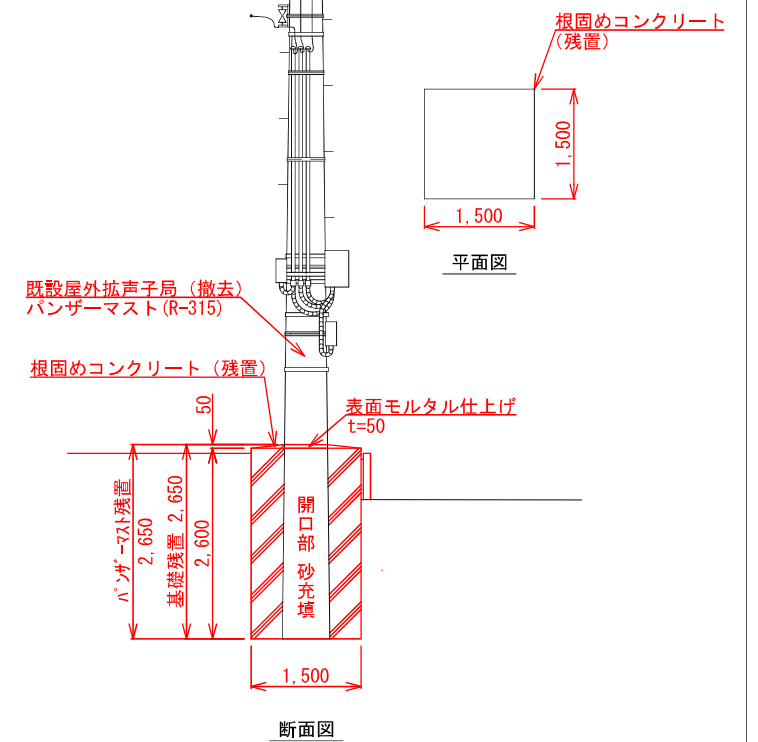

x-x' 断面図 S=1/150

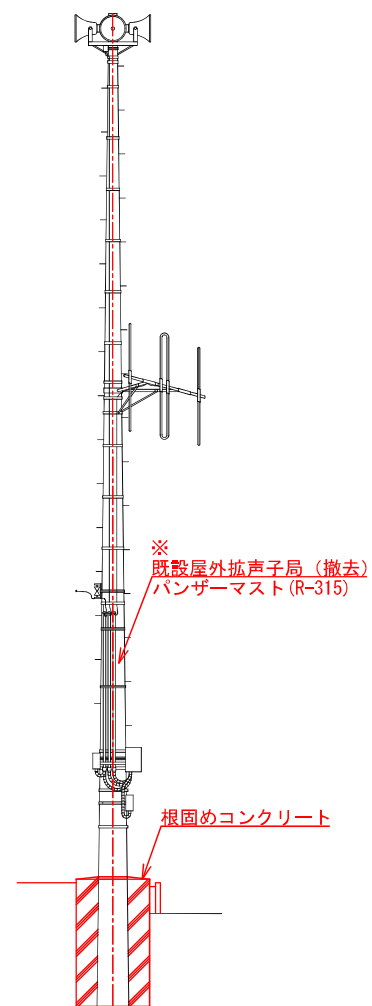

y-y' 断面図 S=1/150

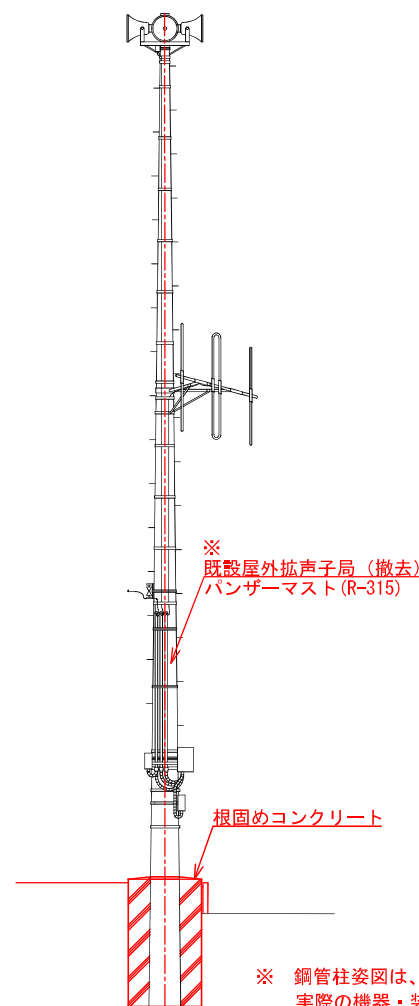

※ 銅管柱姿図は、銅管柱の位置を表現したものであり、実際の機器・装置の位置について示したものではありません。