


資料 2 地籍測量図

恵庭市島松寿町・仲町
地籍調査外注型委託業務
島松仲町1，2丁目

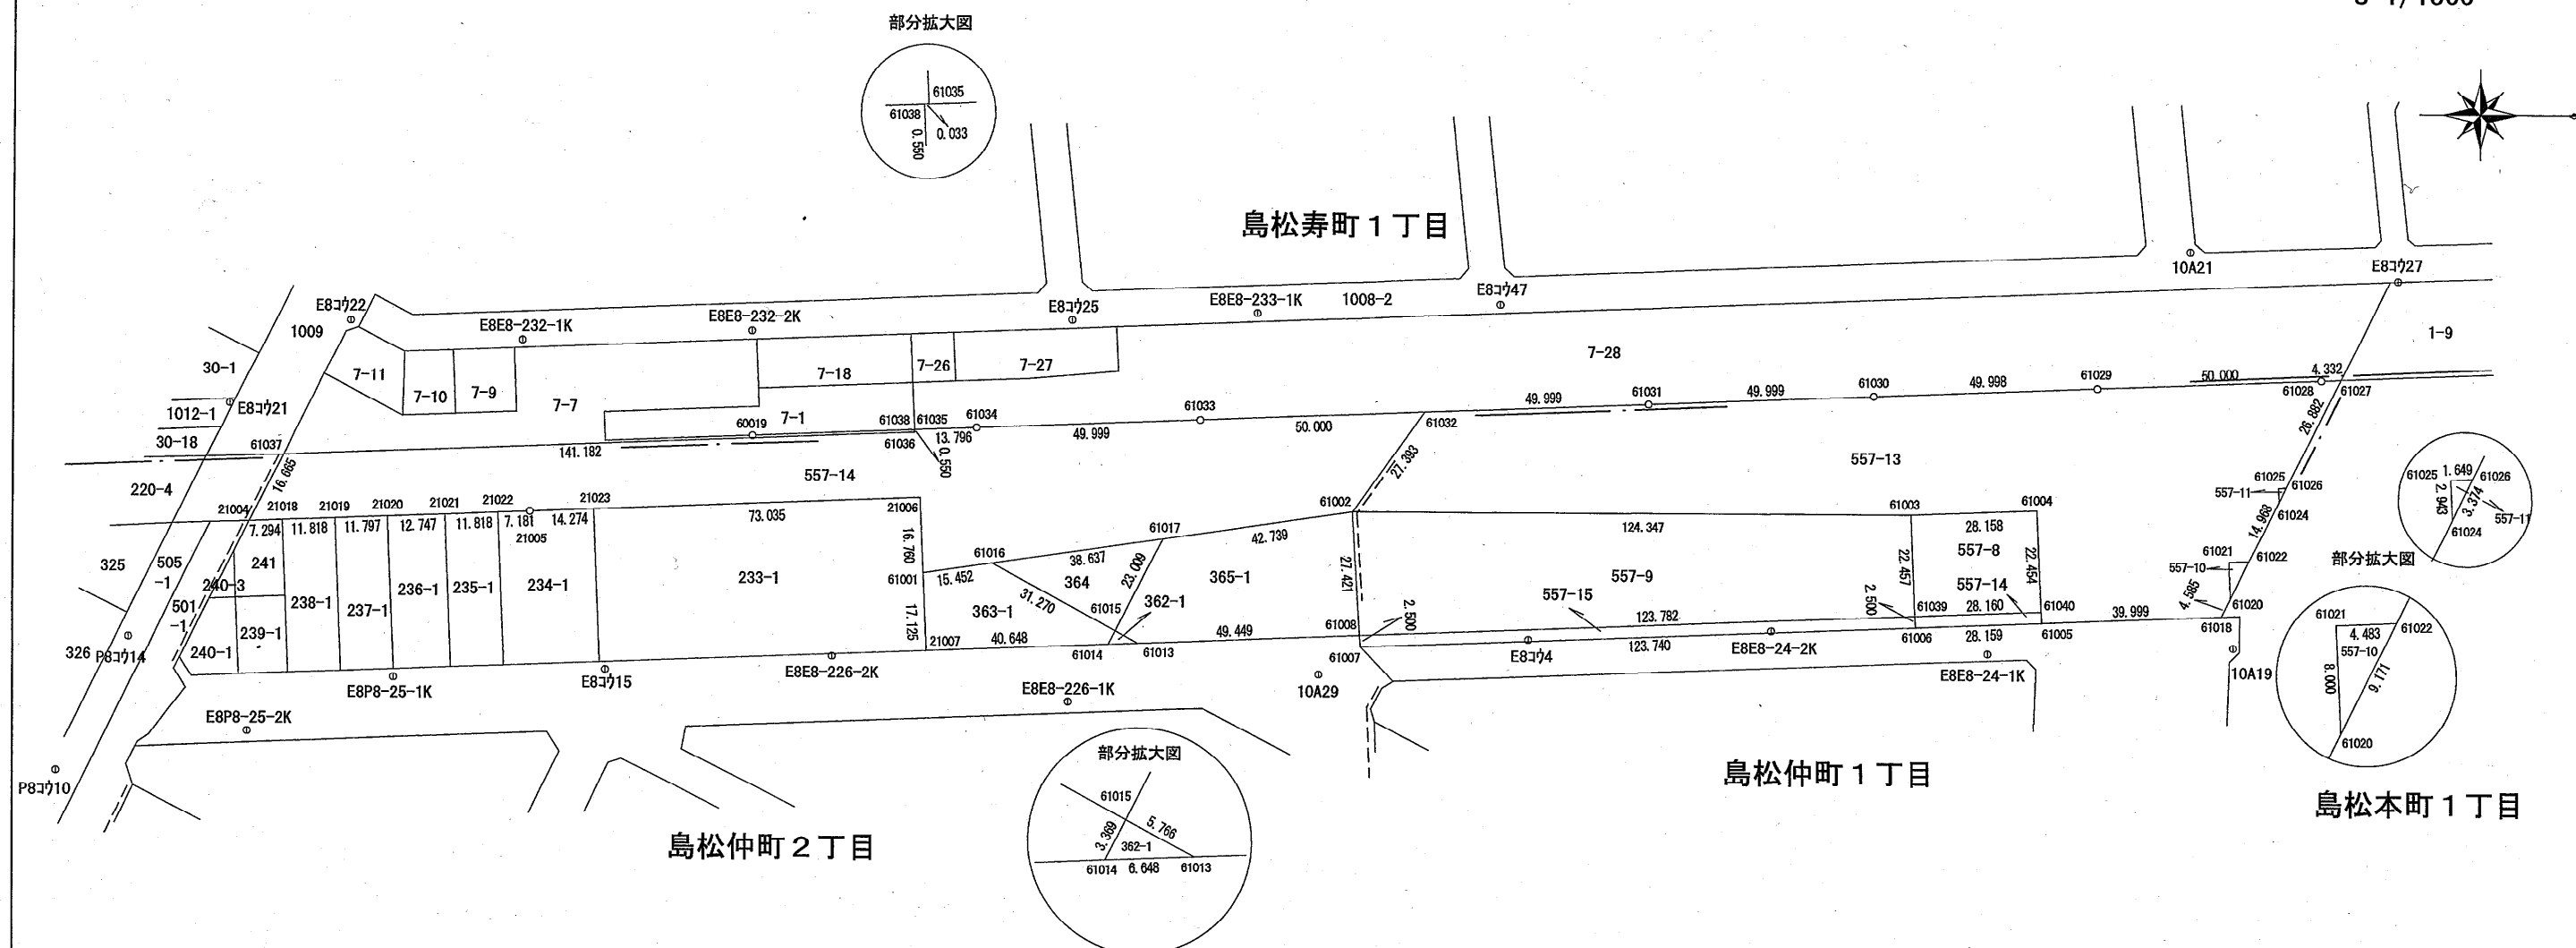

資料2 地籍測量図


61街区

地積計算書

地番	557-9		
測点	X	Y	辺長
61039	-119603.124	-55208.747	123.782
61008	-119726.799	-55203.592	27.421
61002	-119728.403	-55230.966	124.347
61003	-119604.056	-55231.185	22.457
倍面積	-6184.050164		
面積	3092.025082		
地積	3092.02 m ²		
坪	935.33		

土地の所在	恵庭市島松仲町1丁目		地目	宅地
所有者	氏名		公簿面積	3092.02m ²
	住所		精度区分	甲2
図郭	E8 43-1, 43-3			

(縮尺 1 : 1000)

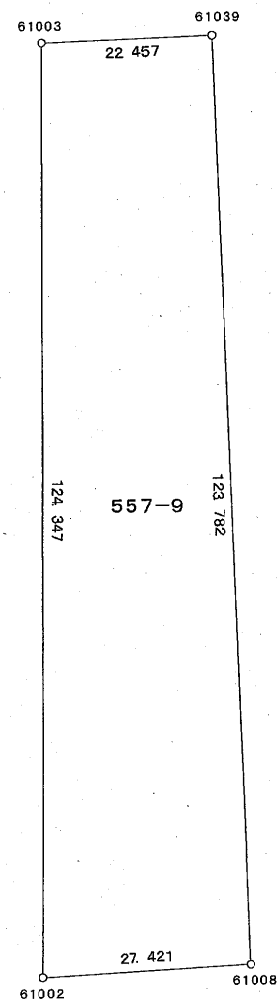

資料2 地籍測量図

61街区

地積計算書

地番	557-8		
測点	X	Y	辺長
61040	-119574.988	-55209.919	28.160
61039	-119603.124	-55208.747	22.457
61003	-119604.056	-55231.185	28.158
61004	-119575.922	-55232.354	22.454
倍面積	-1264.686008		
面積	632.343004		
地積	632.34 m ²		
坪	191.28		

土地の所在	恵庭市島松仲町1丁目				地目	宅地
所有者	氏名		コード		公簿面積	632.34㎡
	住所				精度区分	甲2
図郭	E8 43-1					

(縮尺 1 : 250)

