

平成27年度 第1回恵庭市都市計画審議会 資料

○ごみ焼却場（一般廃棄物施設）の都市計画変更について・・・P 1

○汚物処理場の都市計画変更について・・・P 4

千歳恵庭圏都市計画ごみ焼却場(一般廃棄物処理施設)の変更 (恵庭市決定)

都市計画ごみ焼却場(一般廃棄物処理施設)に2号恵庭市ごみ焼却施設を次のように追加する。

| 名 称 | | 位 置 | 面積 | 備考 |
|-----|-----------|--------|---------|---------------|
| 番 号 | ごみ焼却場名 | | | |
| 1 | 恵庭市清掃事業所 | 恵庭市島松沢 | 約1.1ha. | 処理能力 75t/日 |
| 2 | 恵庭市ごみ焼却施設 | 恵庭市中島松 | 約2.8ha. | 処理能力 56t/日 |

「区域は計画図表示のとおり」

都市計画変更の理由書

1. 案件名

千歳恵庭圏都市計画ごみ焼却場(一般廃棄物処理施設)の変更(恵庭市決定)

2. 都市計画決定経過

本市におけるごみ焼却場(一般廃棄物施設)は、昭和51年に「恵庭市清掃事業所」を決定し現在に至っている。

3. 都市計画変更の目的

現在のゴミ焼却場が平成14年より休止しており、最終処分場の負担軽減に向けて新たなごみ焼却施設の整備計画が策定されたことから、今回、ごみ焼却場を新規に追加決定する。

4. 都市計画変更の内容

千歳恵庭圏都市計画ごみ焼却場(一般廃棄物処理施設)に「恵庭市ごみ焼却施設」を追加する。

千歳恵庭圏都市計画ごみ焼却場(一般廃棄物処理施設) 新旧対照表

| | 名 称 | | 位 置 | 面積 | 備考 | 変更内容 |
|---|-----|-----------|--------|---------|---------------|------|
| | 番 号 | ごみ焼却場名 | | | | |
| 新 | 1 | 恵庭市清掃事業所 | 恵庭市島松沢 | 約1.1ha. | 処理能力 75t/日 | |
| | 2 | 恵庭市ごみ焼却施設 | 恵庭市中島松 | 約2.8ha. | 処理能力 56t/日 | 新規追加 |
| 旧 | 1 | 恵庭市清掃事業所 | 恵庭市島松沢 | 約1.1ha. | 処理能力 75t/日 | |

千歳恵庭圏都市計画汚物処理場の変更（恵庭市決定）

都市計画汚物処理場を次のように変更する。

| 名 称 | 位 置 | 面 積 | 備 考 |
|----------|--------|--------|--|
| 恵庭市し尿処理場 | 恵庭市中島松 | 約0.6ha | し尿処理の能力 15kl/日 生ごみ処理の能力 18t/日 |

「区域は計画図表示のとおり」

都市計画変更の理由書

1. 案件名

千歳恵庭圏都市計画汚物処理場の変更(恵庭市決定)

2. 都市計画決定経過

本市における汚物処理場は、昭和62年に「恵庭市し尿処理場」を決定し、平成22年に区域の一部を拡大変更し現在に至って

3. 都市計画変更の目的


ごみ焼却施設の整備にあたり、収集運搬距離や既存処理施設との連携を検討した結果、汚物処理場に隣接した区域に整備することとなったため、汚物処理場の区域の一部をごみ焼却施設の区域に変更する。

4. 都市計画変更の内容

千歳恵庭圏都市計画汚物処理場の区域面積の変更(約6,300㎡の縮小)

千歳恵庭圏都市計画汚物処理場 新旧対照表

| | 名 称 | | 位 置 | 面 積 | 備 考 | 変 更 内 容 |
|---|-----|----------|--------|---------|--|-----------------------------------|
| | 番 号 | 汚物処理場名 | | | | |
| 新 | 1 | 恵庭市し尿処理場 | 恵庭市中島松 | 約0.6ha. | し尿処理の能力 15kl/日 生ごみ処理の能力 18t/日 | 区域面積の 縮小変更 (約6,300㎡ の縮小) |
| 旧 | 1 | 恵庭市し尿処理場 | 恵庭市中島松 | 約1.2ha. | し尿処理の能力 15kl/日 生ごみ処理の能力 18t/日 | |

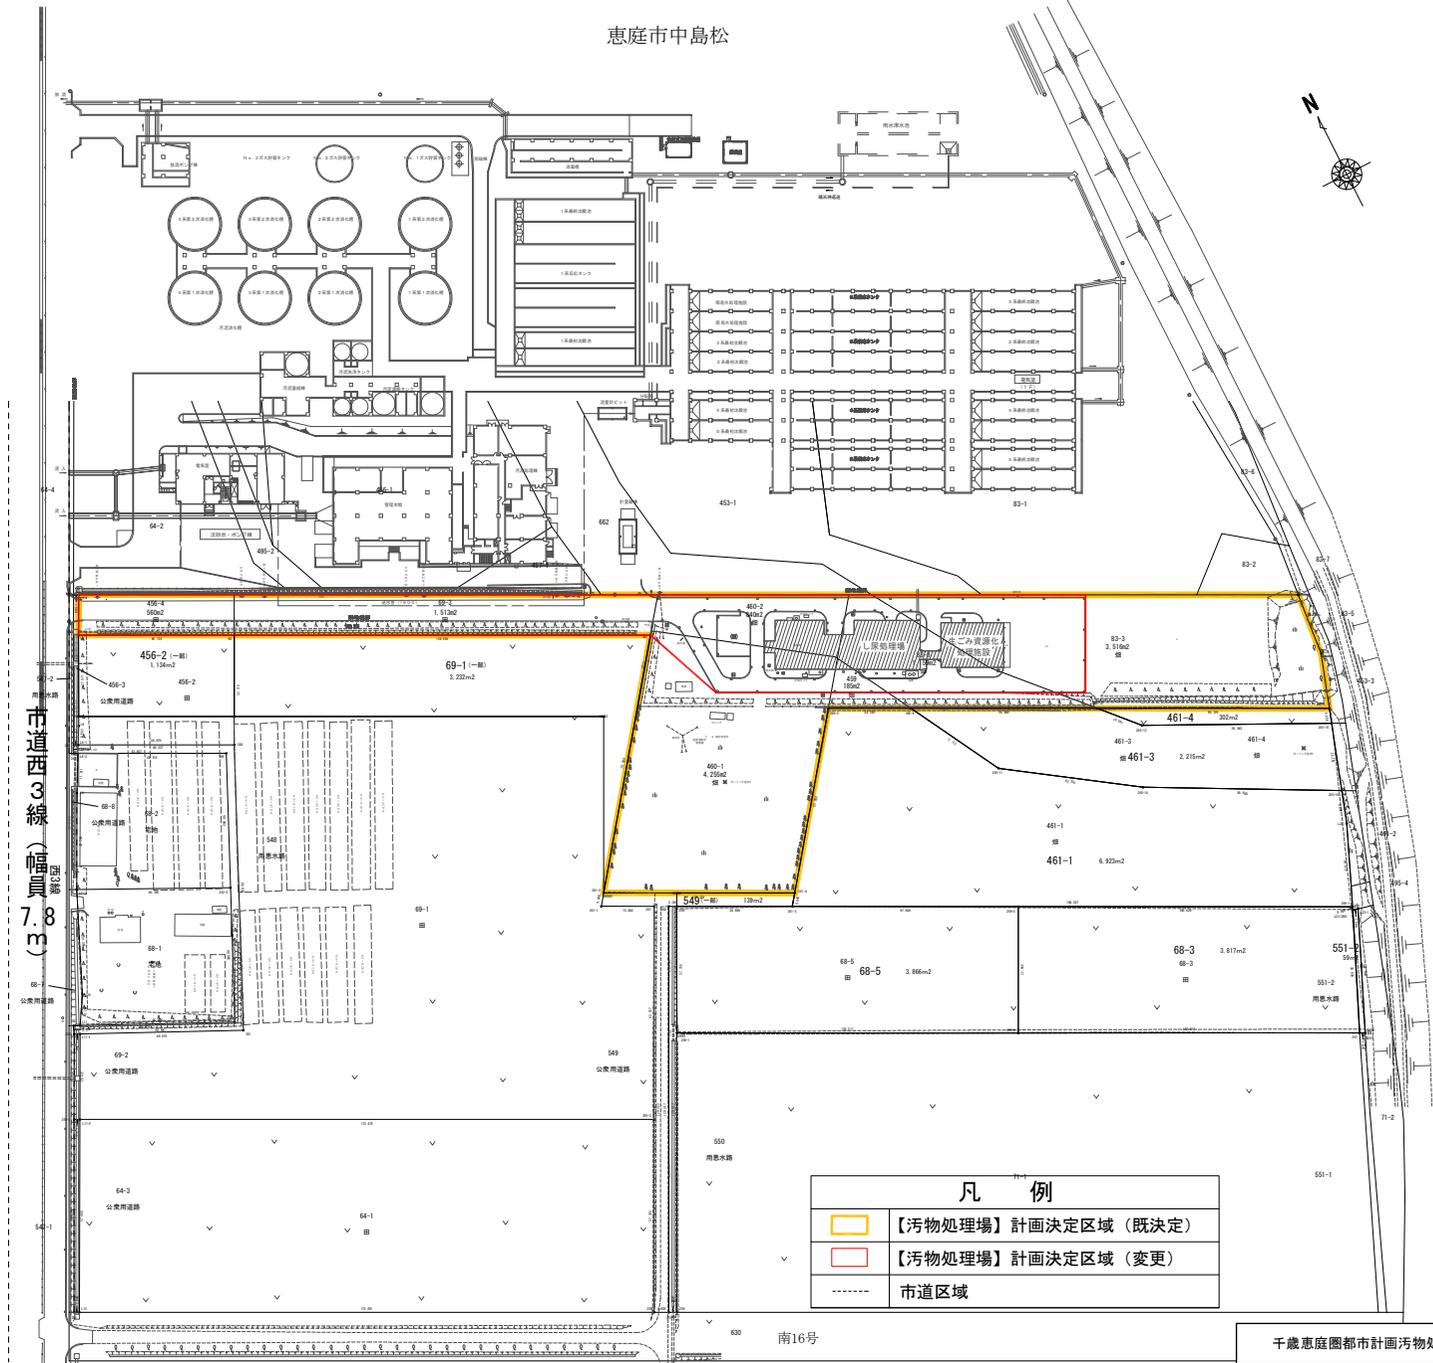

| 凡 例 | |
|---|---------------------|
| | 【汚物処理場】計画決定区域 (既決定) |
| | 【汚物処理場】計画決定区域 (変更) |
| | 市道区域 |

| | |
|----------------|-------|
| 千歳恵庭圏都市計画汚物処理場 | |
| し尿処理場 | |
| 施設配置図 | No. 5 |
| 縮尺 1/1,600 | |