


千歳恵庭圏都市計画用途地域
変更箇所図（箇所別図）
恵庭市

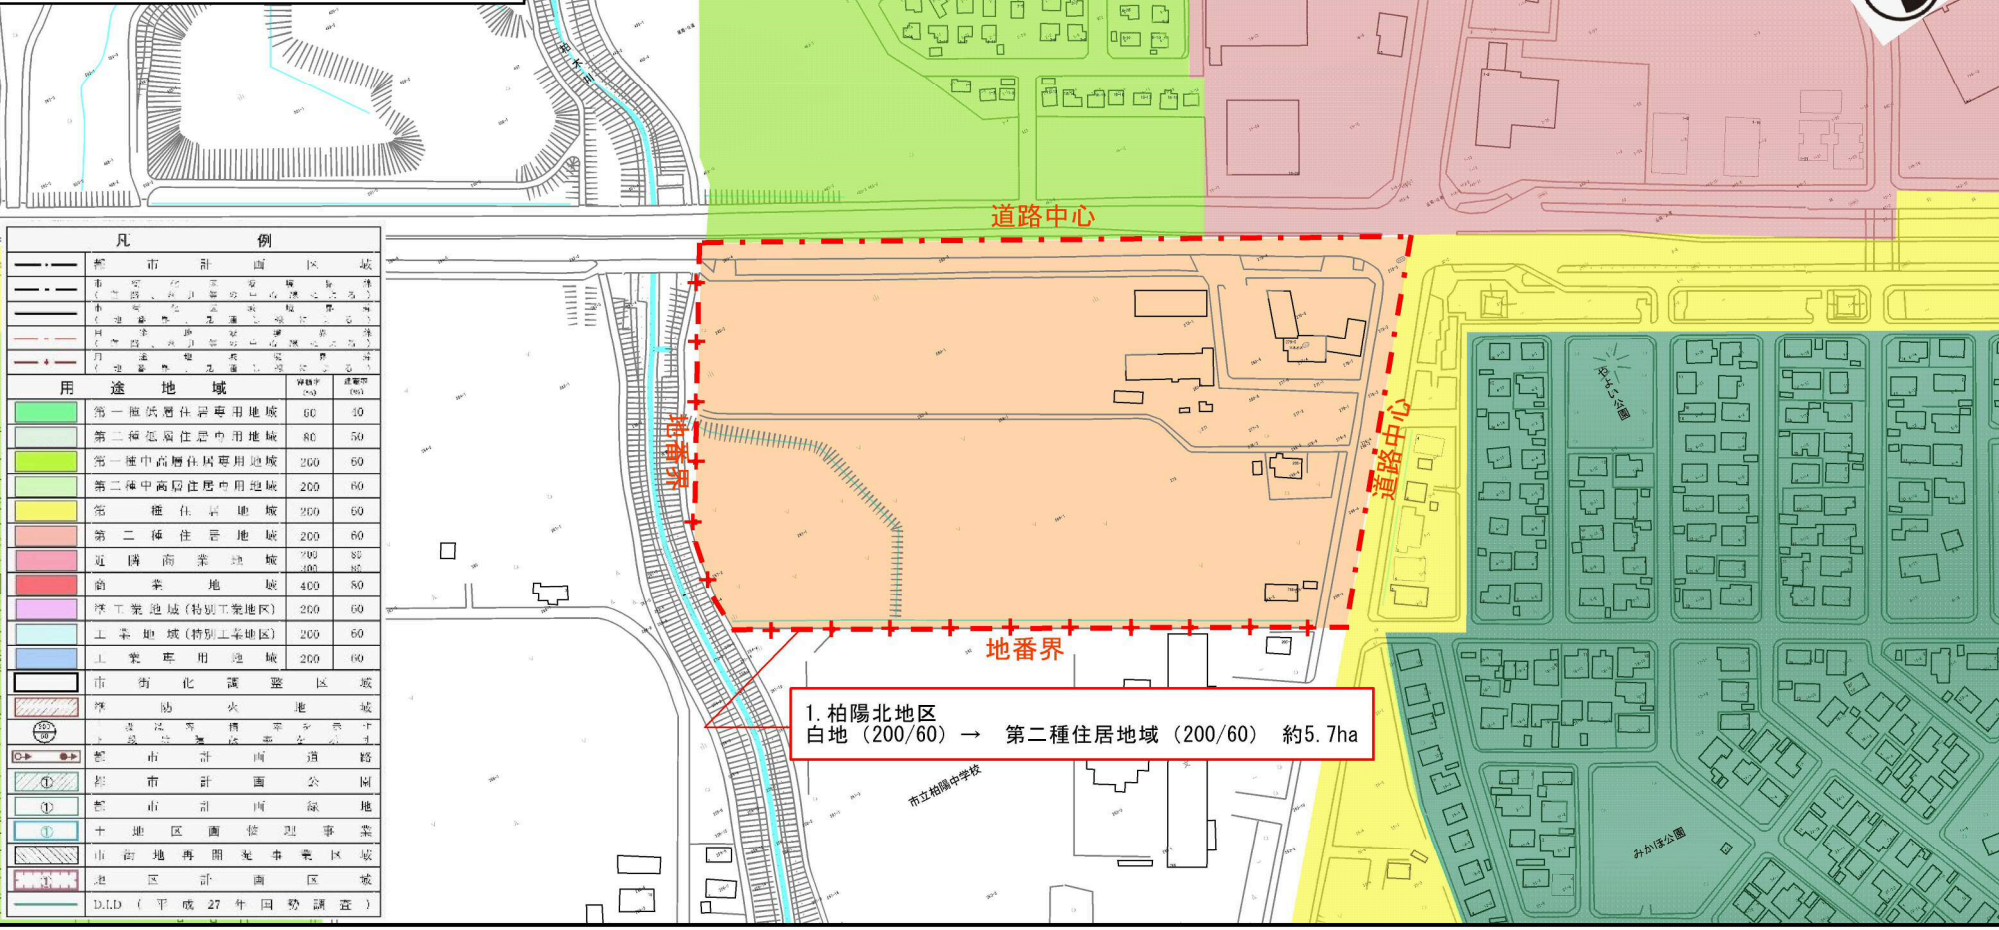

1. 柏陽北地区
白地 (200/60) → 第二種住居地域 (200/60) 約5.7ha

凡 例	
	都市計画区域線
	市街化調整区域線
	防火地域線
	地番界
	第一種低層住居専用地域
	第二種低層住居専用地域
	第一種中高層住居専用地域
	第二種中高層住居専用地域
	第一種住居地域
	第二種住居地域
	近隣商業地域
	商業地域
	準工業地域(特別工業地区)
	工業地域(特別工業地区)
	工業専用地域
	市街化調整区域
	防火地域
	150m 消防隊活動区域
	都市計画道路
	都市計画公園
	都市計画緑地
	土地地区画整理事業
	市街地再開発事業区域
	地区計画区域
	D.I.D (平成27年同勢調査)