

道路の区域決定（変更）に関する告示

道路法（昭和27年法律第180号）第18条第1項の規定により、道路区域を次のとおり決定（変更）する。

その関係図書は、恵庭市建設部管理課において、令和7年1月7日まで一般の縦覧に供する。

令和6年12月16日


恵庭市長 原 田 裕




区 域 変 更 路 線

路線番号	旧 新 別	路 線 名	敷地幅員	実 延 長	総 延 長
4 5	旧	島松駅沿線	8.00m～10.50m	371.80m	386.60m
	新		8.00m～10.50m	166.69m	173.99m
1 0 1	旧	南11号線	14.54m	3,286.50m	3,334.60m
	新		14.54m	3,260.50m	3,308.60m

道路区域参考図 島松駅沿線

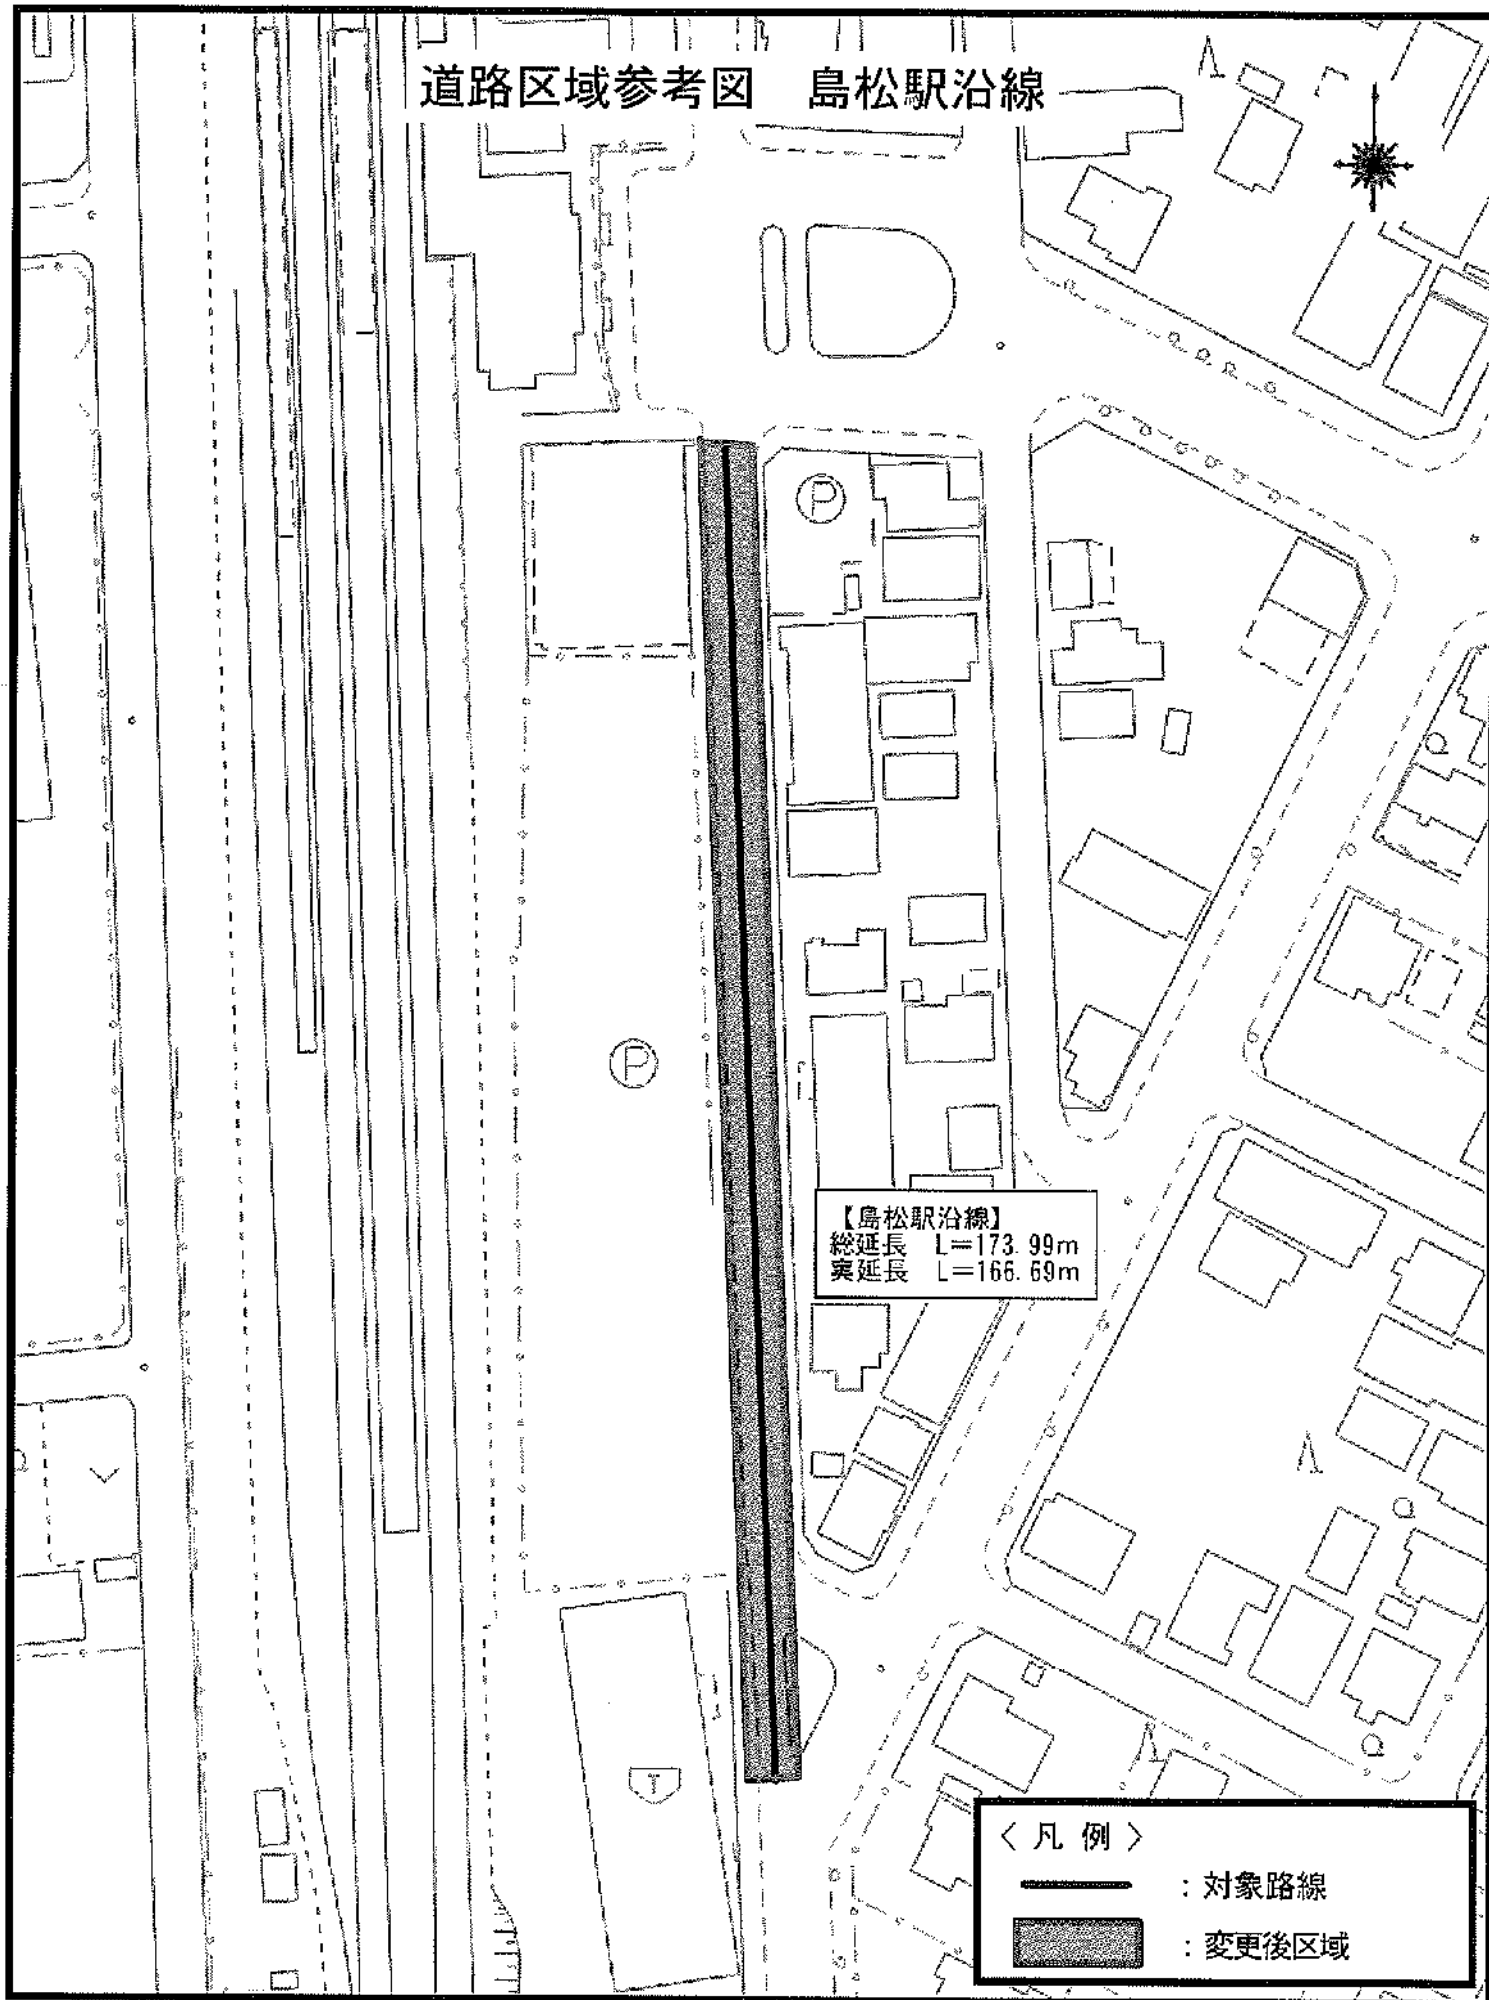

縮尺 1 : 1000

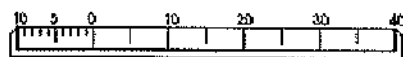

取付道路平面図

S=1:400

取付道路終点

【現況】道路終点

SP=1735.99

道路中心線

【変更後】道路終点

新河川用地界

旧河川用地界

101 南11号線

【総延長】

変更前 3,334.6m

変更後 3,308.6m

【実延長】

変更前 3,286.5m

変更後 3,260.5m

標準図

S=1:200

〈凡例〉

— : 対象路線

■ : 変更後区域