


恵庭市告示 第 95 号

都市公園法（昭和 3 1 年法律第 7 9 号）第 3 3 条第 1 項の規定に基づき、恵庭市都市公園予定地を次のとおり定める。

令和 6 年 7 月 11 日

恵庭市長 原 田

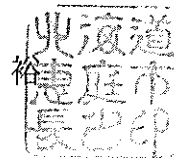

記

1 告示内容

- 1) 公園予定地の名称、位置、面積 （別紙のとおり）

2 関係図書の縦覧

- 1) 縦覧期間

令和 6 年 7 月 11 日～令和 6 年 7 月 24 日

- 2) 縦覧場所

恵庭市建設部公園緑地課・島松支所・恵み野出張所


1) 都市公園を設置すべき区域

名称、位置、面積

名称	位 置 (地番)	面積	摘要
南島松緑地	南島松 268 番 1	3.24ha (32,355m ²)	令和 6 年 6 月 14 日 議案第 13 号

公園予定地の設置位置図

南島松緑地

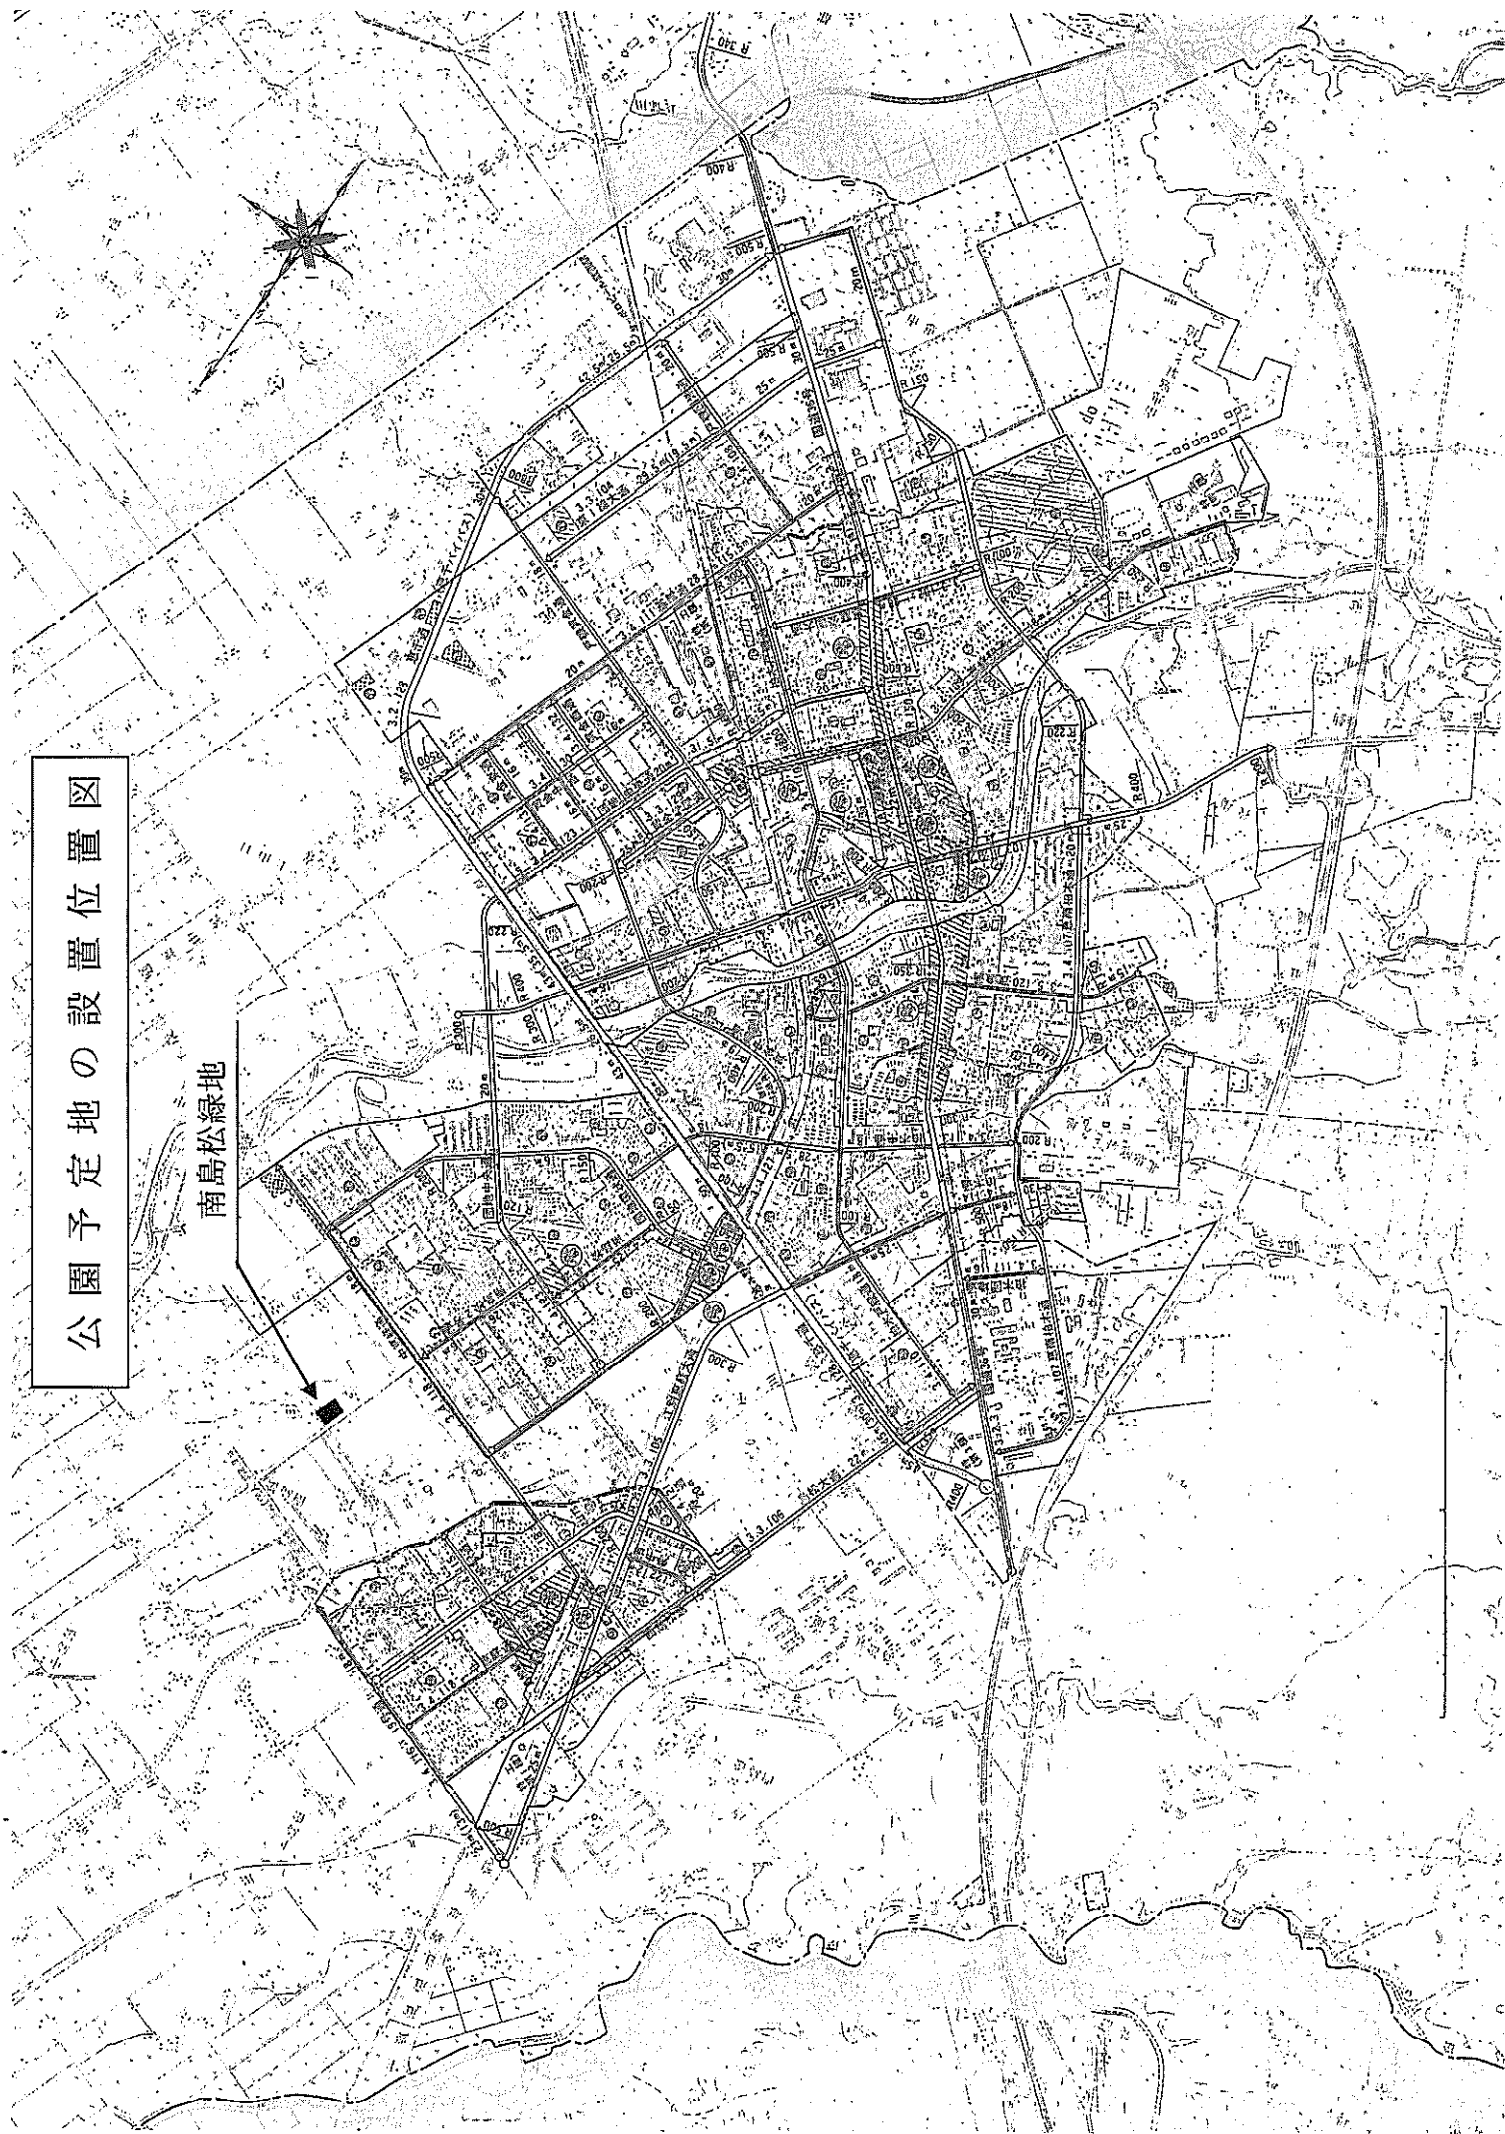

都市公園を設置すべき区域の決定（区域図）



農住2号排水溝 16.2

16.3

南島松北組合会館

15.4

恵庭北高校グラウンド

16.5

15.4

16.1

西四線排水路

7.1

7.1

南島松緑地

南島松268番1 (3.24ha)

縮尺 1 : 2500

