

恵庭市告示第 140 号

道路の区域の決定に関する告示

道路法（昭和 27 年法律第 180 号）第 18 条第 1 項の規定により、道路区域を次のとおり決定する。

その関係図書は、恵庭市建設部管理課に備え置いて、令和 7 年 11 月 2 日まで一般の縦覧に供する。

令和 7 年 10 月 20 日

恵庭市長

原 田



区 域 決 定 路 線

路線番号	路 線 名	敷地幅員	実 延 長	総 延 長
1551	盤尻 2 号線	35.9m～ 104.8m	365.77m	379.45m

市道の認定及び道路の区域決定に
関する関係図書縦覧場所

縦覧期間

令和7年10月20日から

令和7年11月2日まで

対象路線

盤尻2号線

路線図（新規認定）

1551 盤尻2号線
総延長 379.45m

道道蔵庭岳公園線

奥御料線


ごみ処理場管理用通路

恵庭市ごみ処理場


石狩東部広域水道企業団

凡 例		
新規認定	起点	終点
	●	→

縮尺 1 : 5000

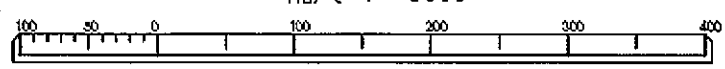

盤尻2号線道路区域参考図

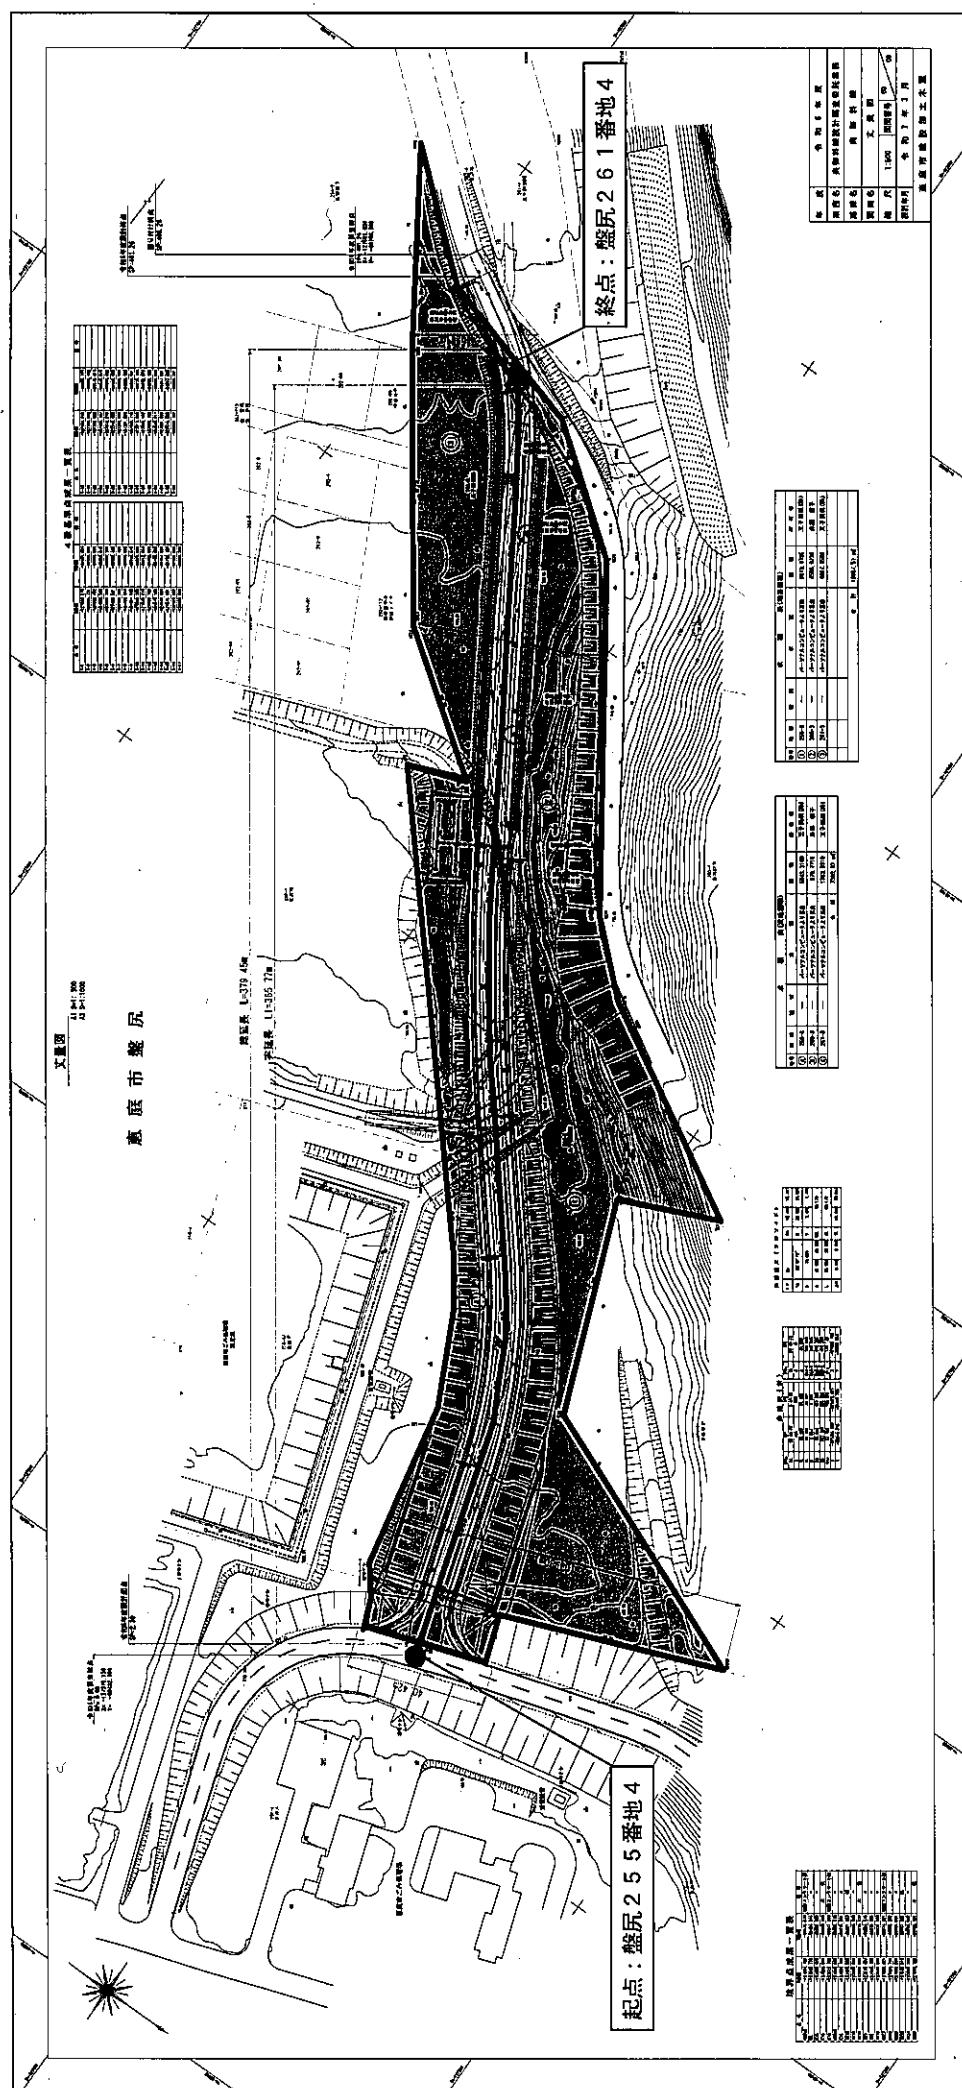

凡例

対象路線

:道路区域

総延長	$L = 379.$	45m
実延長	$L = 365.$	77m