

議案第4号

日の出橋補修工事(繰越)の請負契約の締結について

議会の議決に付すべき契約及び財産の取得又は処分に関する条例(昭和39年条例第10号)第2条の規定により、日の出橋補修工事(繰越)の請負契約を次のとおり締結することについて議決を求める。

令和6年4月12日提出

恵庭市長 原 田 裕

記

- 1 工 事 名 日の出橋補修工事(繰越)
- 2 契 約 金 額 189,200,000円
- 3 契約の相手方 恵庭・本多特定共同企業体
代表者 恵庭市泉町26番地
恵庭建設株式会社
代表取締役 本 庄 武 則
構成員 恵庭市有明町1丁目3番1号
本多技建工業株式会社
代表取締役 本 多 龍 次
- 4 契 約 の 方 法 4者による事後審査型条件付一般競争入札

参考資料

事後審査型条件付一般競争入札参加業者一覧


株式会社スパール建設

日重建設株式会社

株式会社玉川組

恵庭・本多特定共同企業体

以上 4者

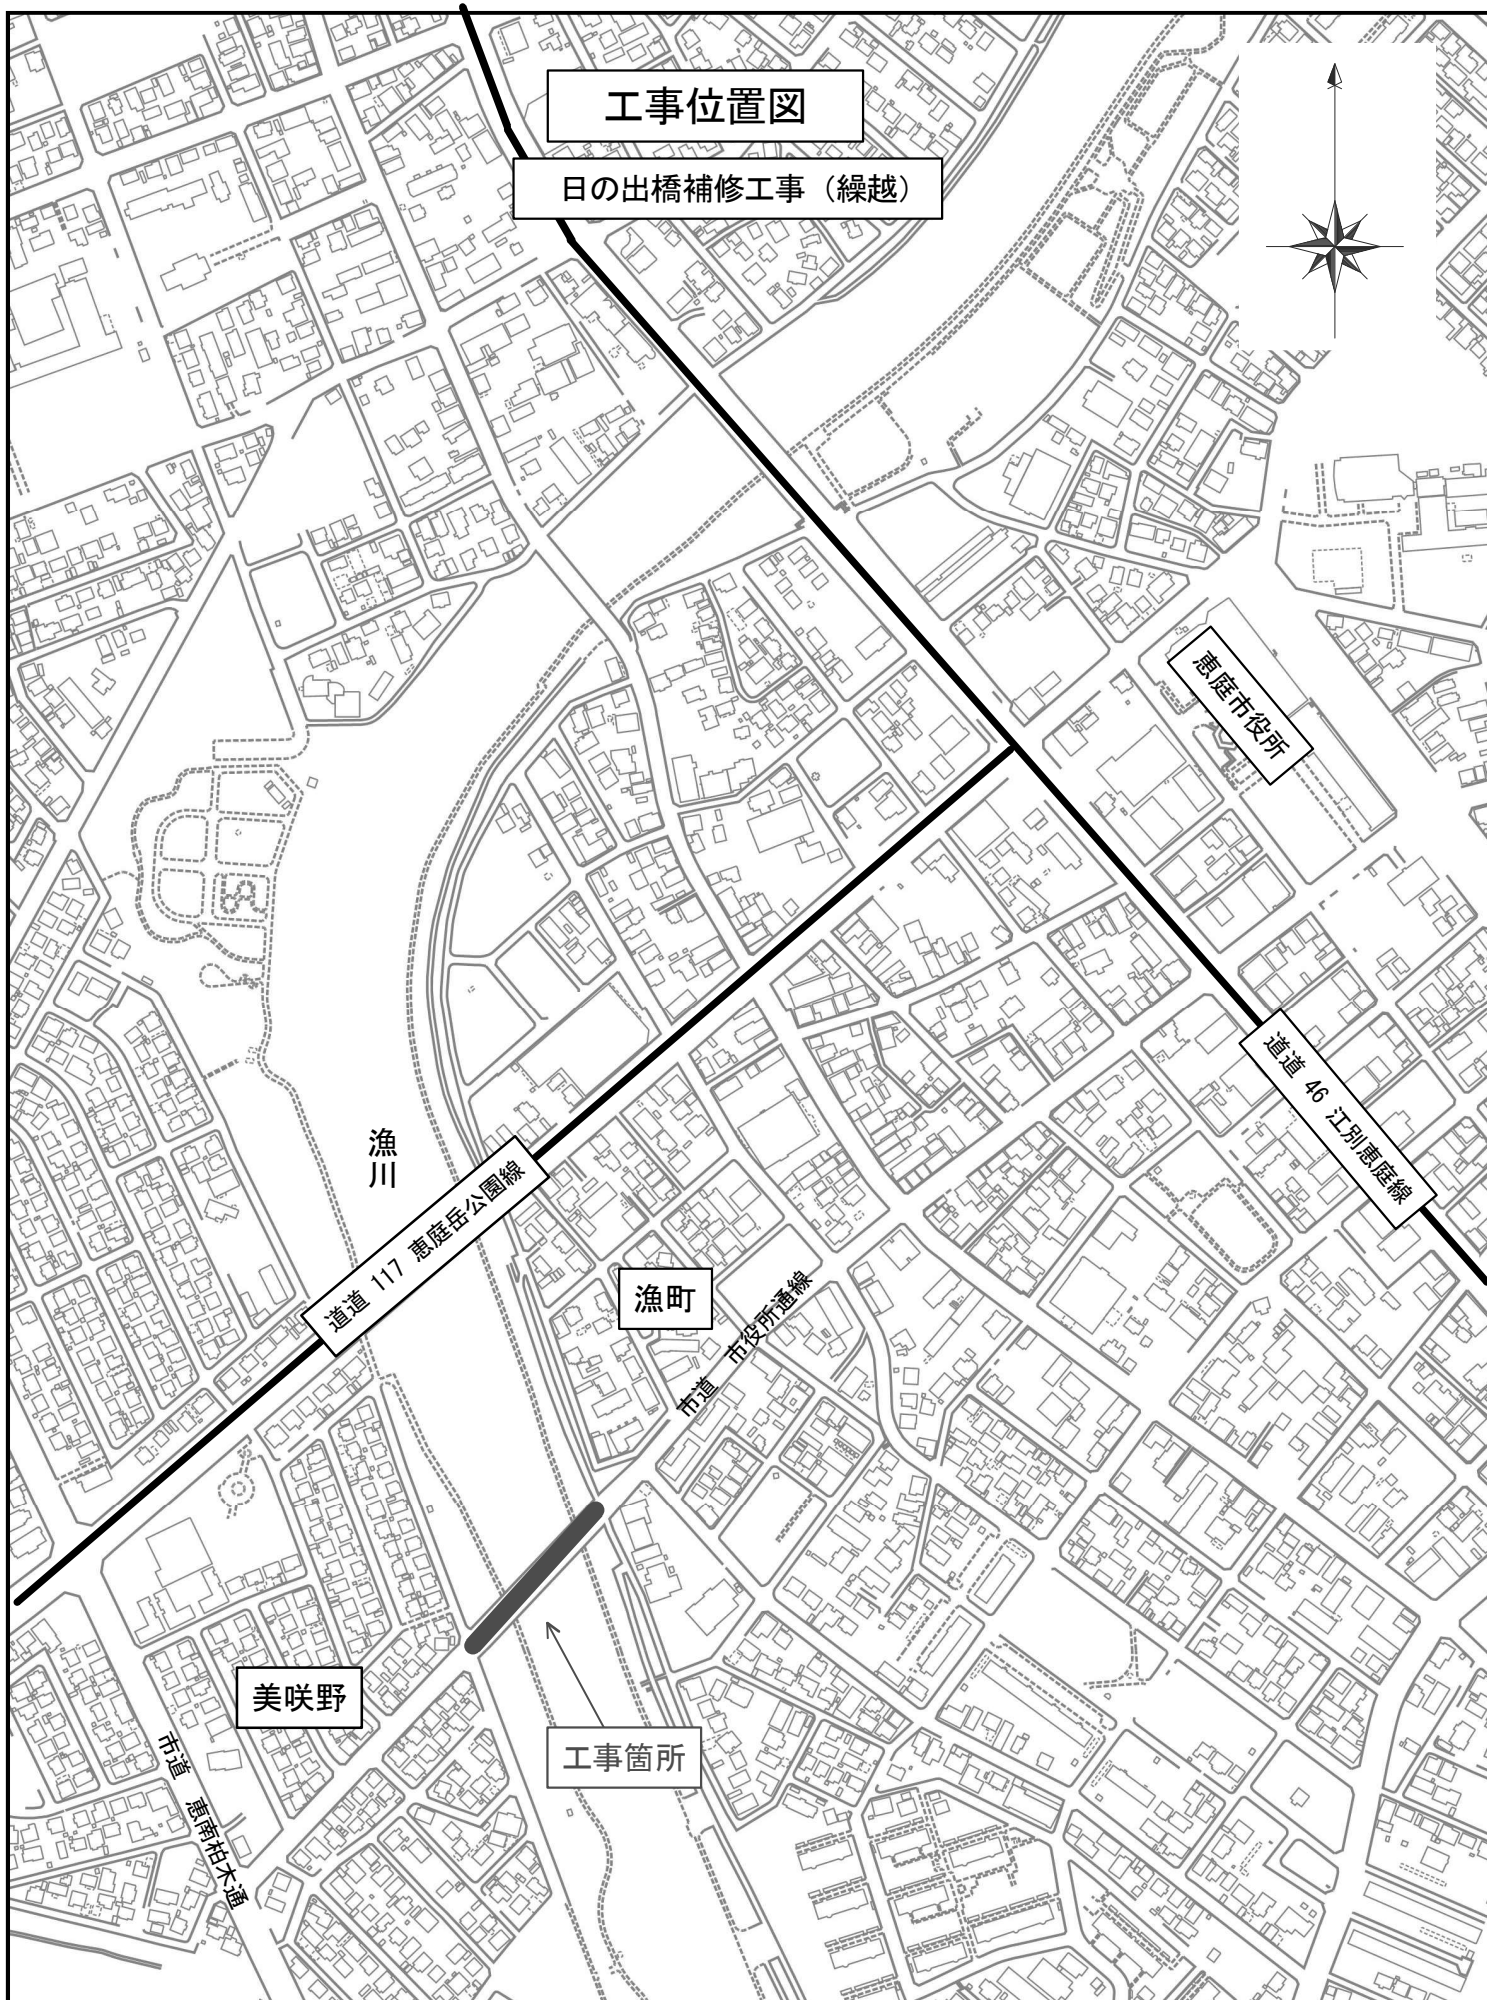

工事位置図

日の出橋補修工事 (繰越)

恵庭市役所

道道 46 江別恵庭線

漁川

道道 117 恵庭岳公園線


漁町

市道 市役所通線

美咲野


市道 恵庭北大通

工事箇所

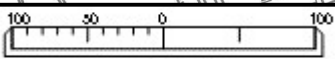

日の出橋 補修一般図

側面図 S=1:300

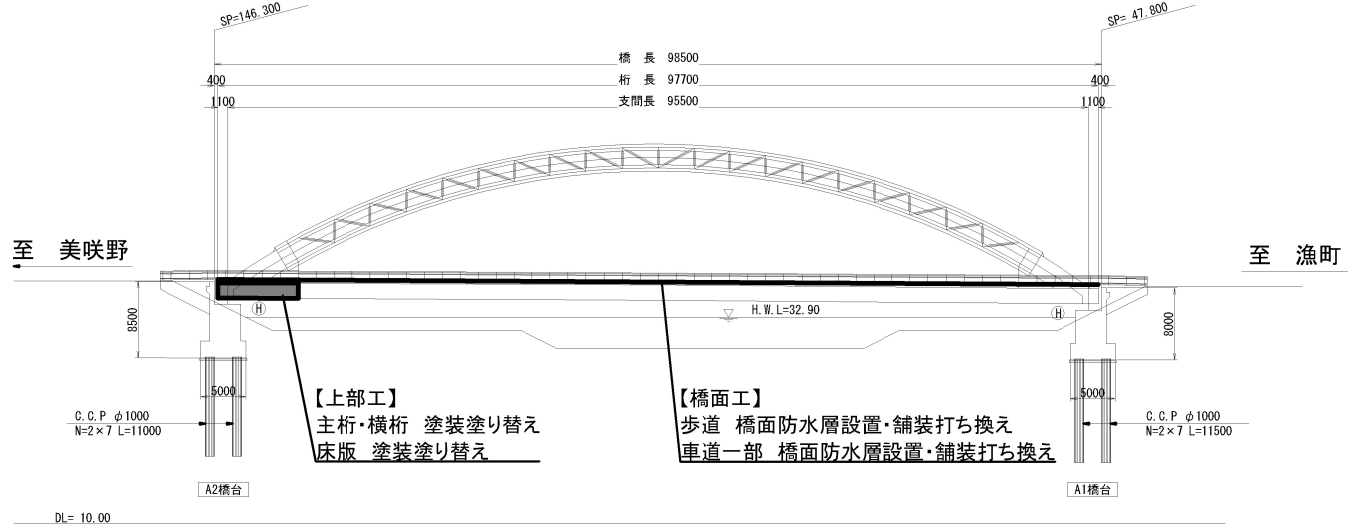

工事概要


工事名 : 日の出橋補修工事 (繰越)
 工事場所 : 恵庭市漁町、美咲野
 工期 : 契約の翌日 ~ 令和6年10月30日

工事内容

部材名		対策工法等	対策箇所
橋面工	舗装	車道	橋面防水層設置 舗装打ち換え
		歩道	橋面防水層設置 舗装打ち換え
	伸縮装置	取替え	全箇所 (A1, A2 歩車道)
上部工	主桁・横桁等	塗装塗り替え	A2側より一部
	床版	塗装塗り替え	A2側より一部

□ : 対象箇所

平面図 S=1:300

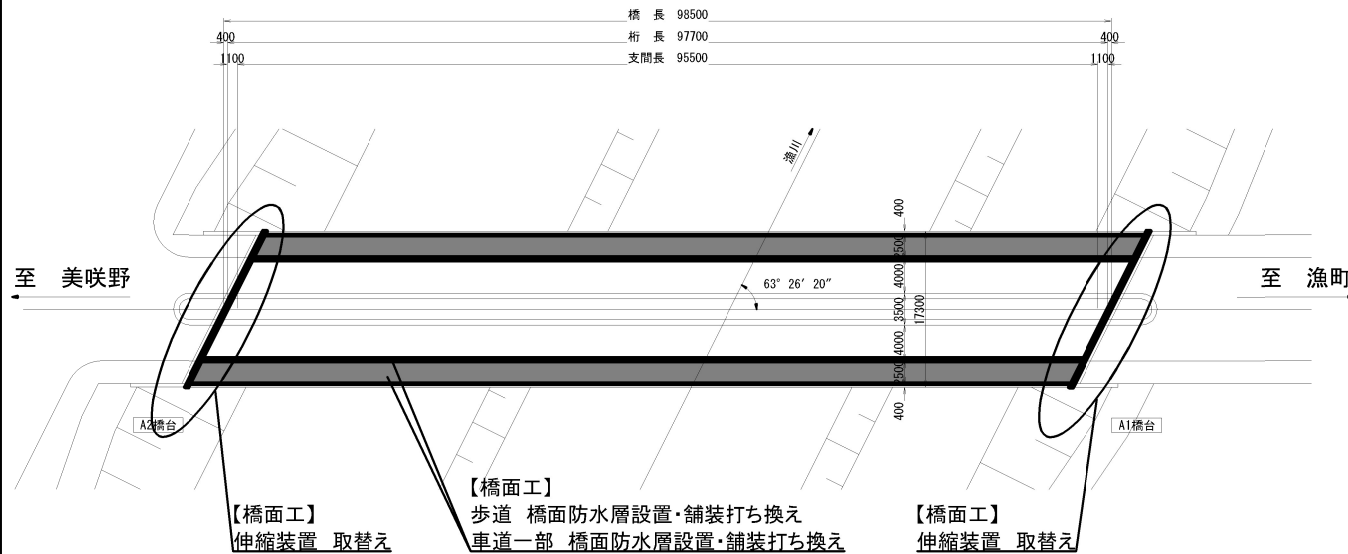

車道周辺断面図

