

令和 8 年 1 月 19 日

恵庭大通桜植樹事業について

恵庭市経済部花と緑・観光課

1.目的

恵庭大通（グリーンベルト）において令和 5 年度から令和 7 年度にかけて行われた剪定・伐採により、緑地帯の景観が低下したため、都市景観の回復・再生を目的として桜の補植を実施することとしました。（別紙 1「グリーンベルトの樹木伐採・剪定計画」参照）

2.植樹位置の選定・計画

植樹場所については、事前に恵庭一万本桜植樹市民の会と樹木医、建設部管理課公園・緑地担当と確認を行い、適切な位置を選定しました。（別紙 2「恵庭大通桜植樹事業 植樹計画図」参照）

3.実施内容

①事前作業

恵庭一万本桜植樹市民の会、樹木医の協力のもと植樹位置の掘削作業を実施しました。



②当日作業

恵庭一万本桜植樹市民の会、松恵小学校「緑の少年団」、樹木医、建設部管理課公園・緑地担当職員、花と緑・観光課職員の計36名が参加し、関山5本を植樹しました。

【区画1】

作業前 (R7.10.9)



作業後 (R7.11.4)



【区画2】

作業前 (R7.10.9)



作業後 (R7.11.4)




4.今後の予定

市民に長期の不便を強いることを避けるため、事業実施予定期間については、概ね3か年を目途に、合計38本の桜を植樹予定です。

植栽予定本数

	令和7年度	令和8年度	令和9年度	合計
本数	5本(実施済)	17本(予定)	16本(予定)	38本(予定)

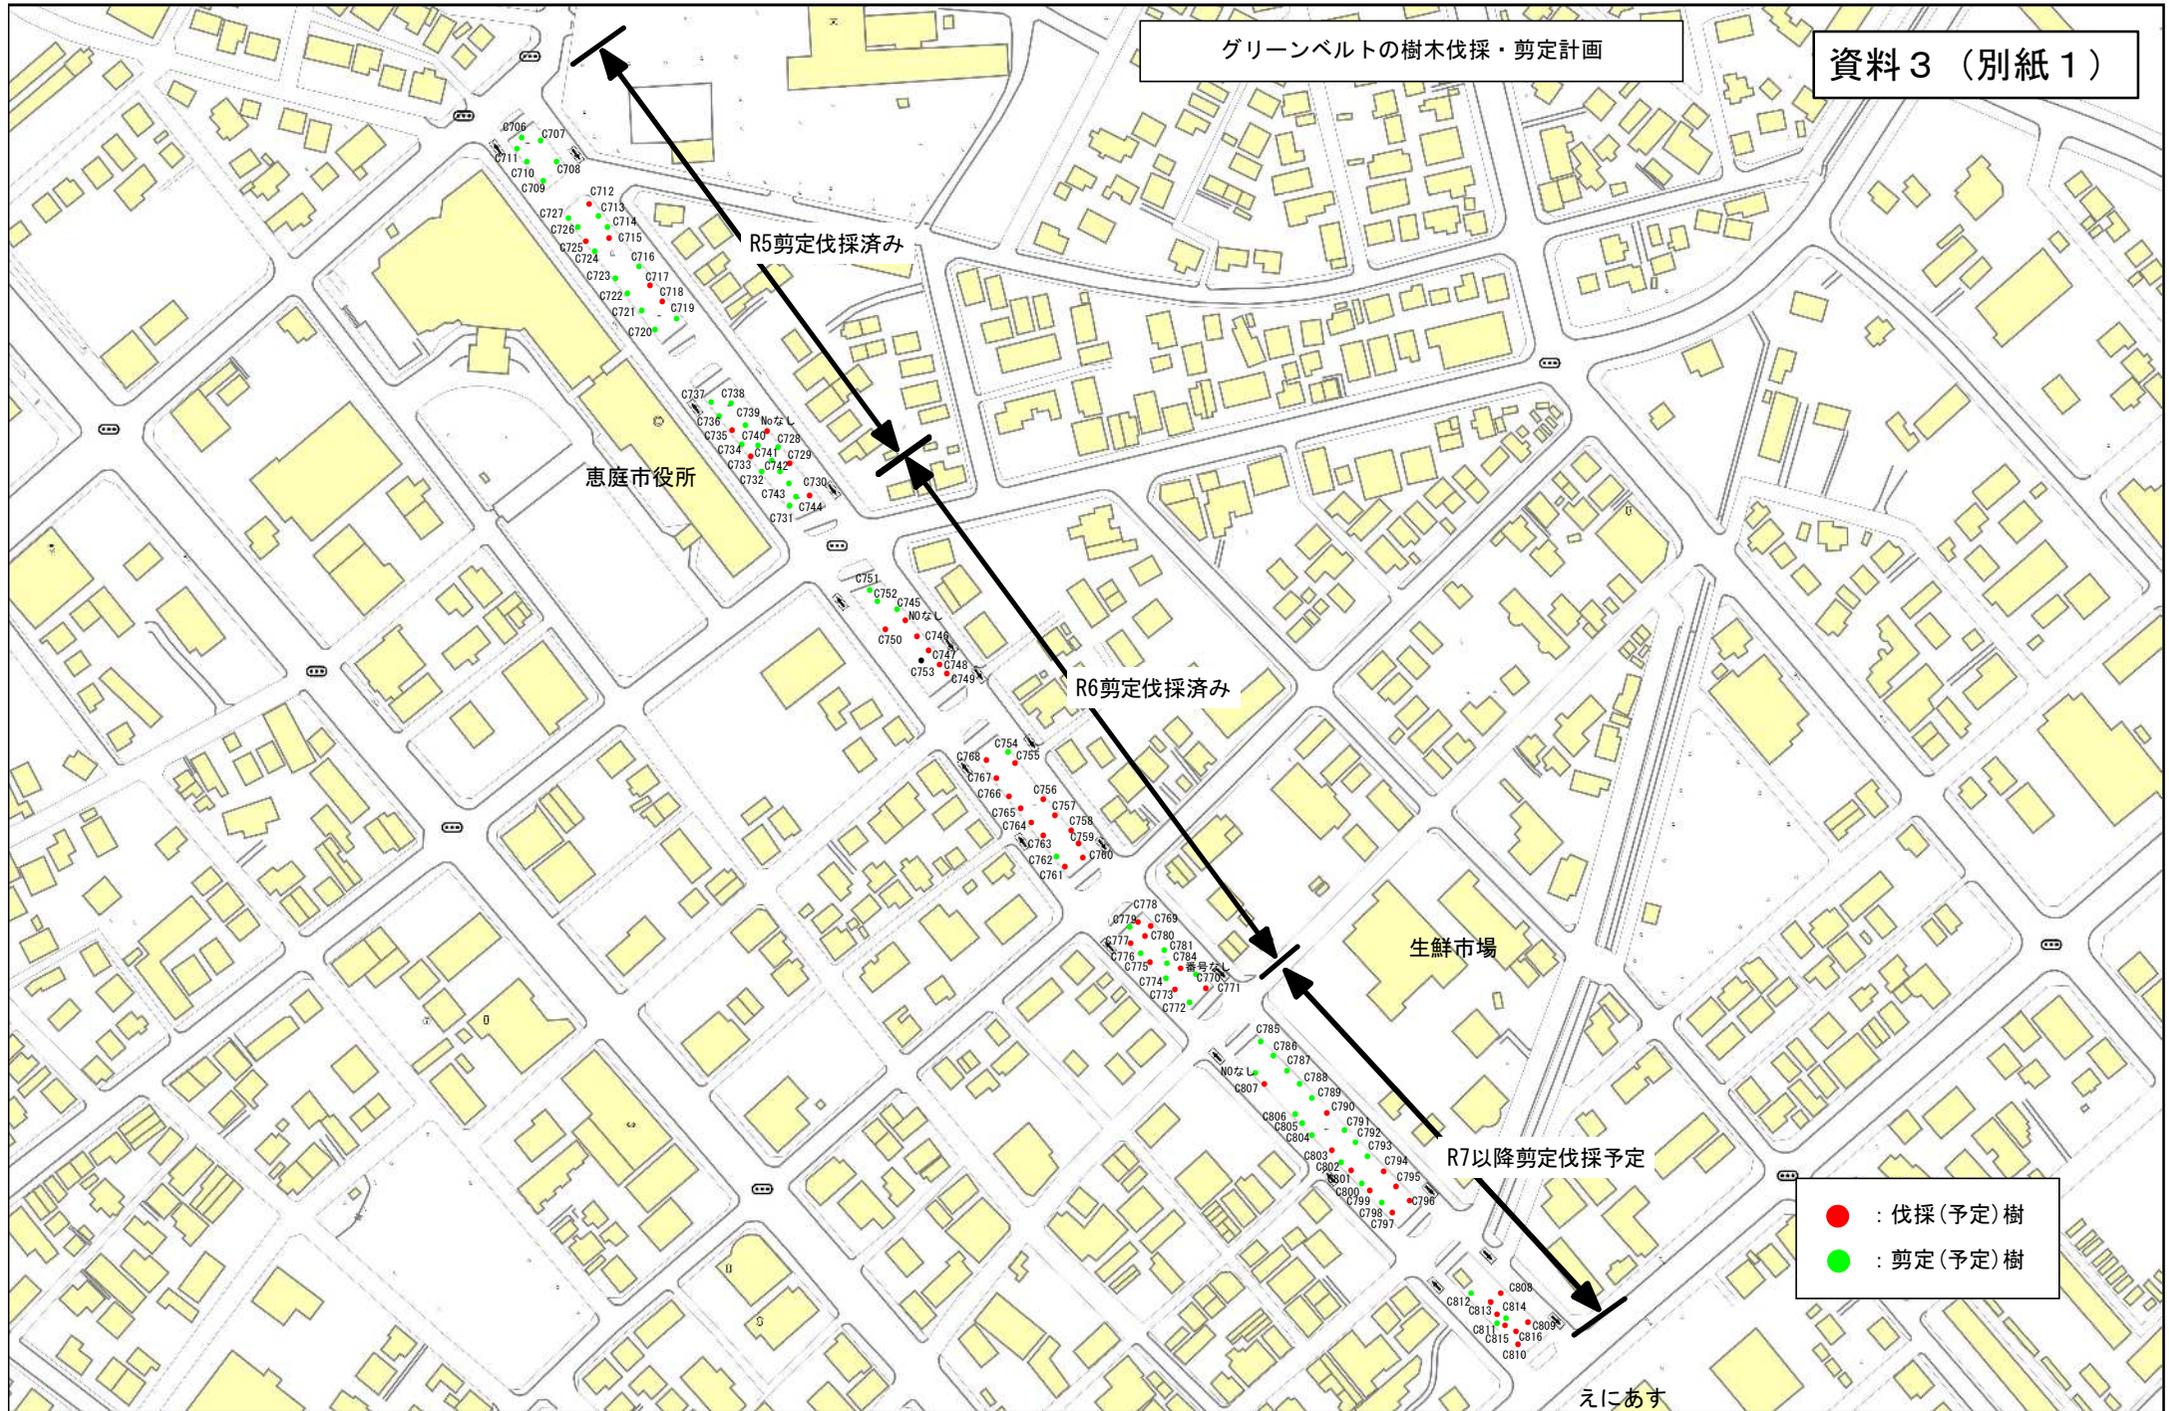

恵庭市役所

R5剪定伐採済み

R6剪定伐採済み


生鮮市場

R7以降剪定伐採予定

- : 伐採(予定)樹
- : 剪定(予定)樹


えにあす

縮尺 1 : 2000

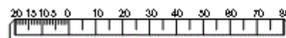

この図面は位置的なものを示すものであり権利関係には使用できません。

恵庭大通 (グリーンベルト) 桜植栽事業 植栽計画図 (R7.10.28作成)

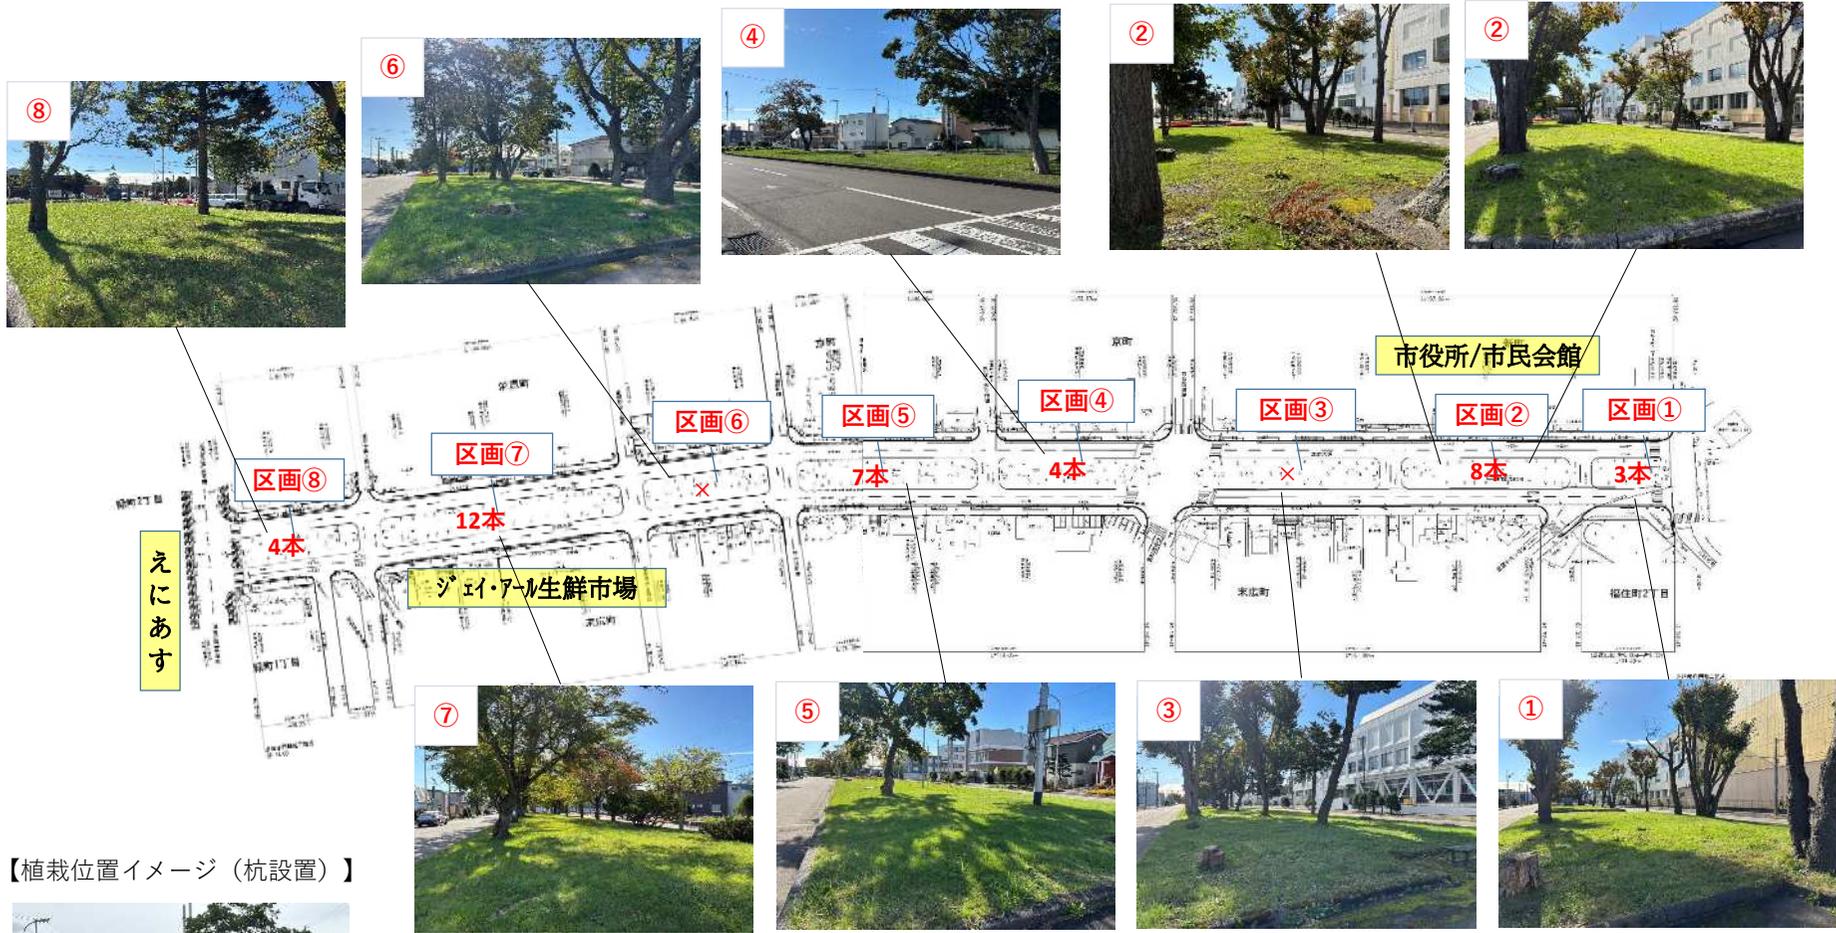

【植栽位置イメージ (杭設置)】



- ・ 杭に通し番号と樹種 (決まっているもののみ) を記載
- ・ 杭を基準に半径2mの範囲を深さ40~50cm程度で掘削予定
- ※区画③と区画⑥は植栽余地無し