


腕金
3. 2t×75×75×1800～2本
2. 3t×75×45×1500～2本
高圧ピン端子 ～ 3個

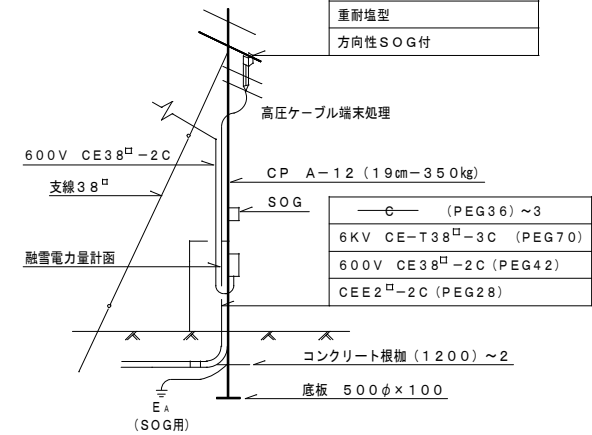

構内引込柱接柱参考図

高圧ガス負荷開閉器 (SUS)
7. 2KV 200A, LA内蔵
重耐塩型
方向性SOG付

(a)	6KV CE-T38 [□] (PEG70)	高圧引込
	600V CE38 [□] -2C (PEG42)	融雪電力
	CEE2 [□] -2C (PEG28)	SOG警報

(b)	6KV CE-T38 [□] (FEP80)	高圧引込
	600V CE38 [□] -2C (FEP50)	融雪電力
	CEE2 [□] -2C (FEP30)	SOG警報

(c)	6KV CE-T38 [□] (FEP80)	高圧引込
	600V CE38 [□] -2C (FEP50)	融雪電力
	CEE2 [□] -2C (FEP30)	SOG警報
	—○— (FEP50) ～2	予 備

(d)	CE-T100 [□] (PEG70)	1φ3W	L-1
	CE-T14 [□] (PEG28)	1φ3W	L-3
	CE-T14 [□] (PEG28)	3φ3W	LP-2
	CE-T22 [□] (PEG36)	1φ3W	LP-2
	CE-T22 [□] (PEG36)	3φ3W (e)	LP-2
	CE-T14 [□] (PEG28)	1φ3W	LP-1
	CE-T14 [□] (PEG28)	3φ3W	LP-1
	CE-T60 [□] (PEG54)	3φ3W (e)	LP-1
	CE-T38 [□] (PEG42)	3φ3W	P-1
	CE38 [□] -2C (PEG42)	1φ2W	H-1
	—○— (PEG42)	1φ2W	外灯用
	CEE2 [□] -2C (PEG28)		SOG警報



(f)	—○— (PEG36) ～2	TEL引込
	—○— (PEG36)	光 用

(g)	—○— (FEP40) ～2	TEL引込
	—○— (FEP40)	光 用

(h)	—○— (FEP40) ～2	TEL引込
	—○— (FEP40)	光 用
	—○— (FEP40) ～2	予 備

(i)	—○— (PEG36) ～2	TEL引込
	—○— (PEG36)	光 用
	—○— (PEG36) ～2	予 備

凡 例	
記 号	名 称
	構内引込柱 (装柱図参照)
	キュービクル (屋外型)
	H1 ハンドホール (H1-9, R2K-60付)
	H2 ハンドホール (H1-9, R2K-60付)
	H3 ハンドホール現場打 (R2K-60付)
	ケーブル埋設標 (コンクリート製, 通信用)
	ケーブル埋設標 (コンクリート製, 高圧用)
	地中線埋設標識 (鉄網製)
	地中埋設配管 (GL-600, 埋設シート共)

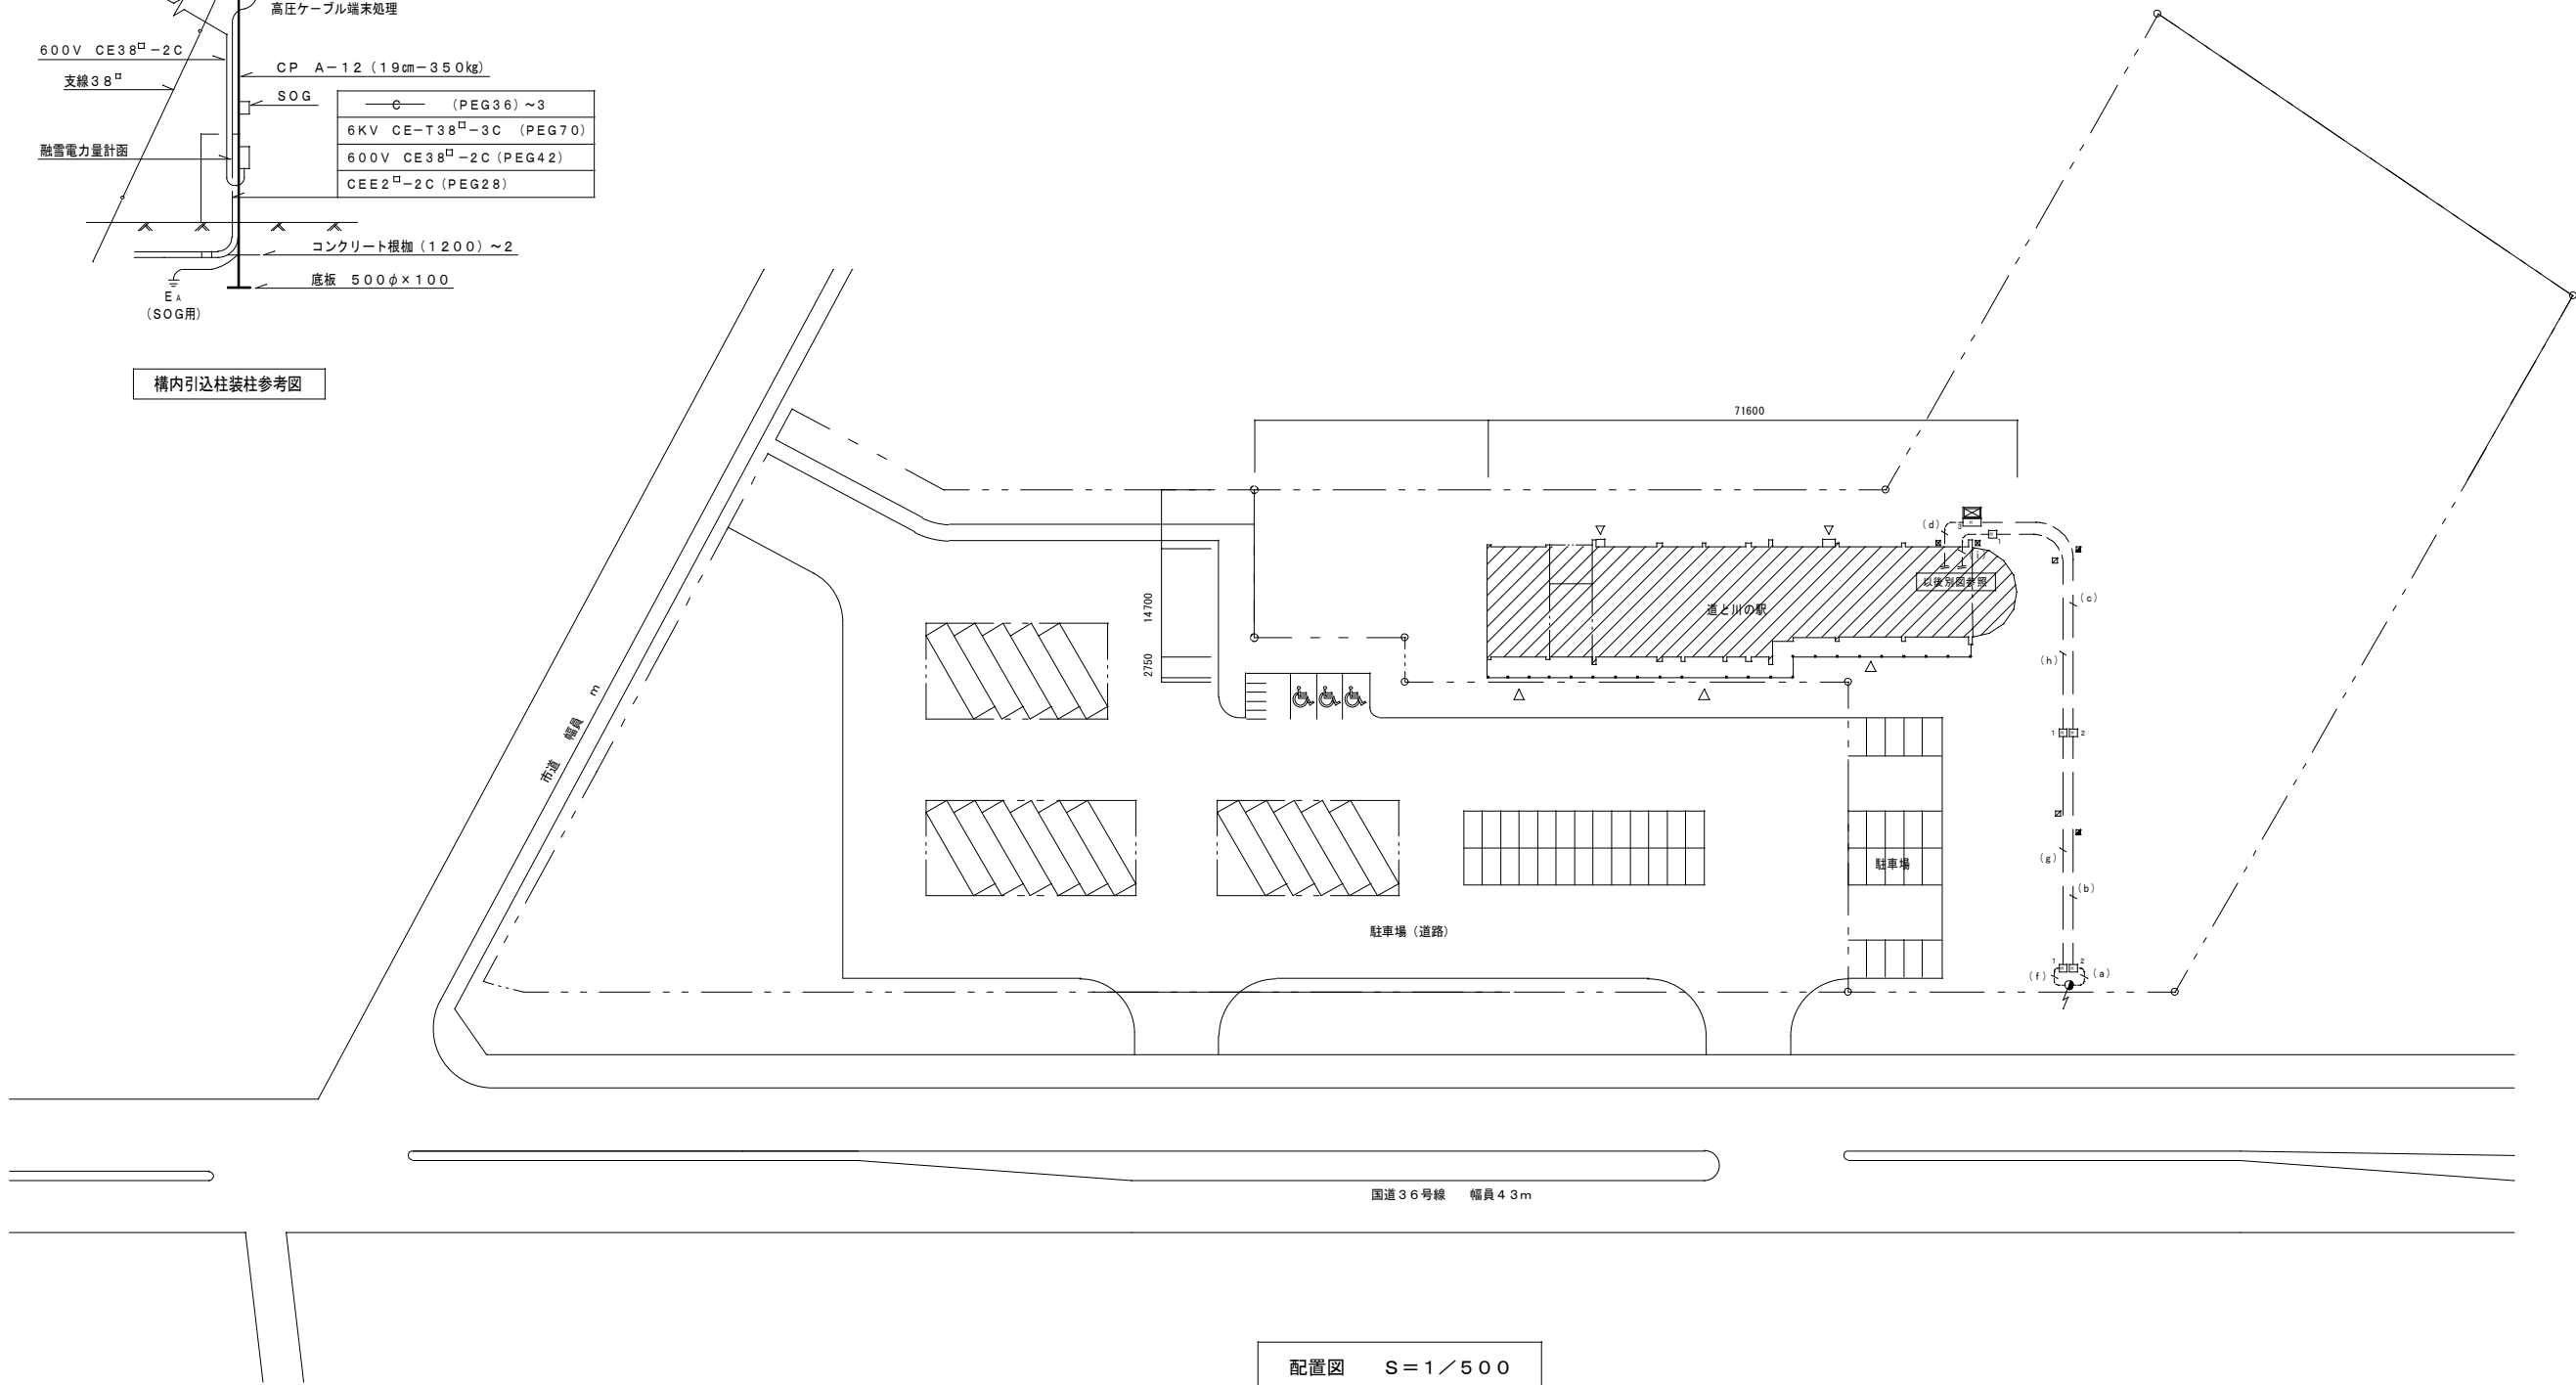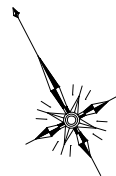

配置図 S=1/500