


(a)		
600V CE-T14	配線管 (FEP50)	L-3
(b)		
600V CE-T14	配線管 (PEG36)	L-3
(d)		
EM-AET. 2-3C	放送	配線管 (PEG36)
EM-AET. 2-4C	インターホン	配線管 (PEG36)
(e)		
EM-AET. 2-3C	放送	配線管 (FEP40)
EM-AET. 2-4C	インターホン	配線管 (FEP40)
(f)		
EM-AET. 2-3C	放送	配線管 (PEG36)
EM-AET. 2-4C	インターホン	配線管 (PEG36)
—○—	電話	PEG36

凡 例	
記 号	名 称
	キュービクル (既設)
	ハンドホール (H1-9) (既設)
	ハンドホール (H2-9) (既設)
	ハンドホール (M3) (既設)
	途中埋設配管 (GL-600, 埋設シート共)
	既設埋設配管

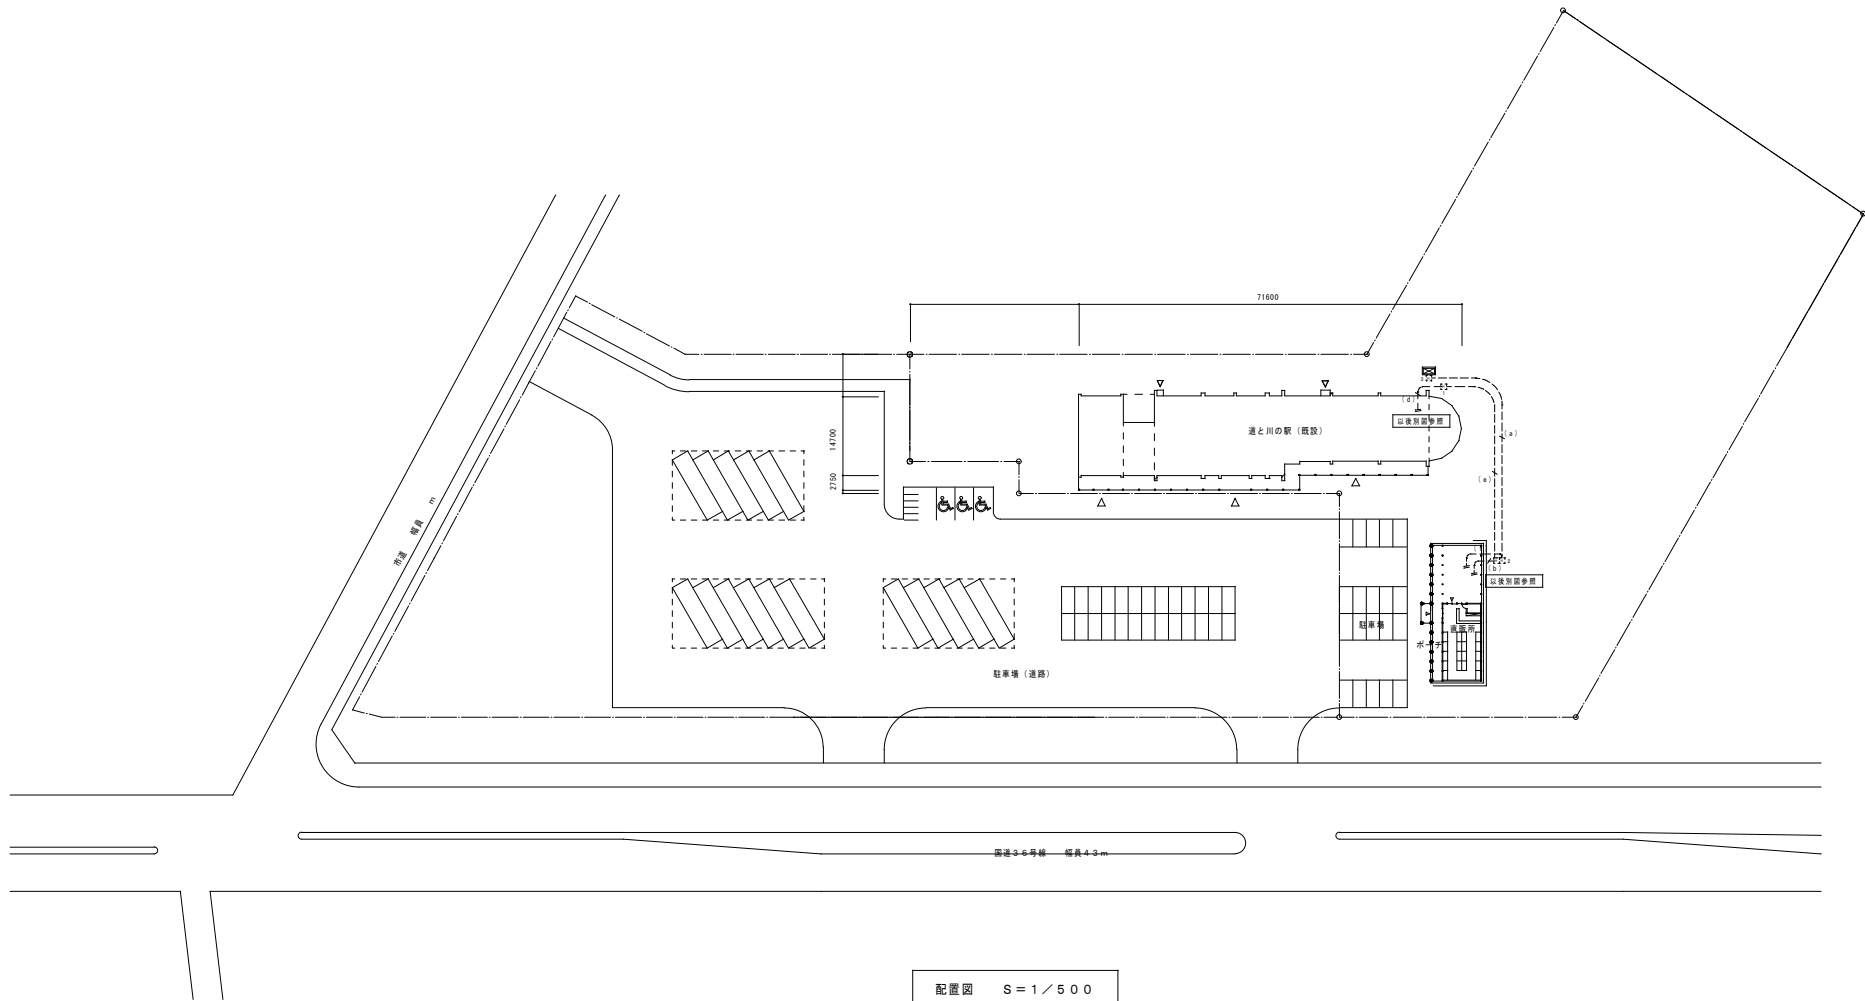

配置図 S=1/500