


恵庭市営住宅団地位置図

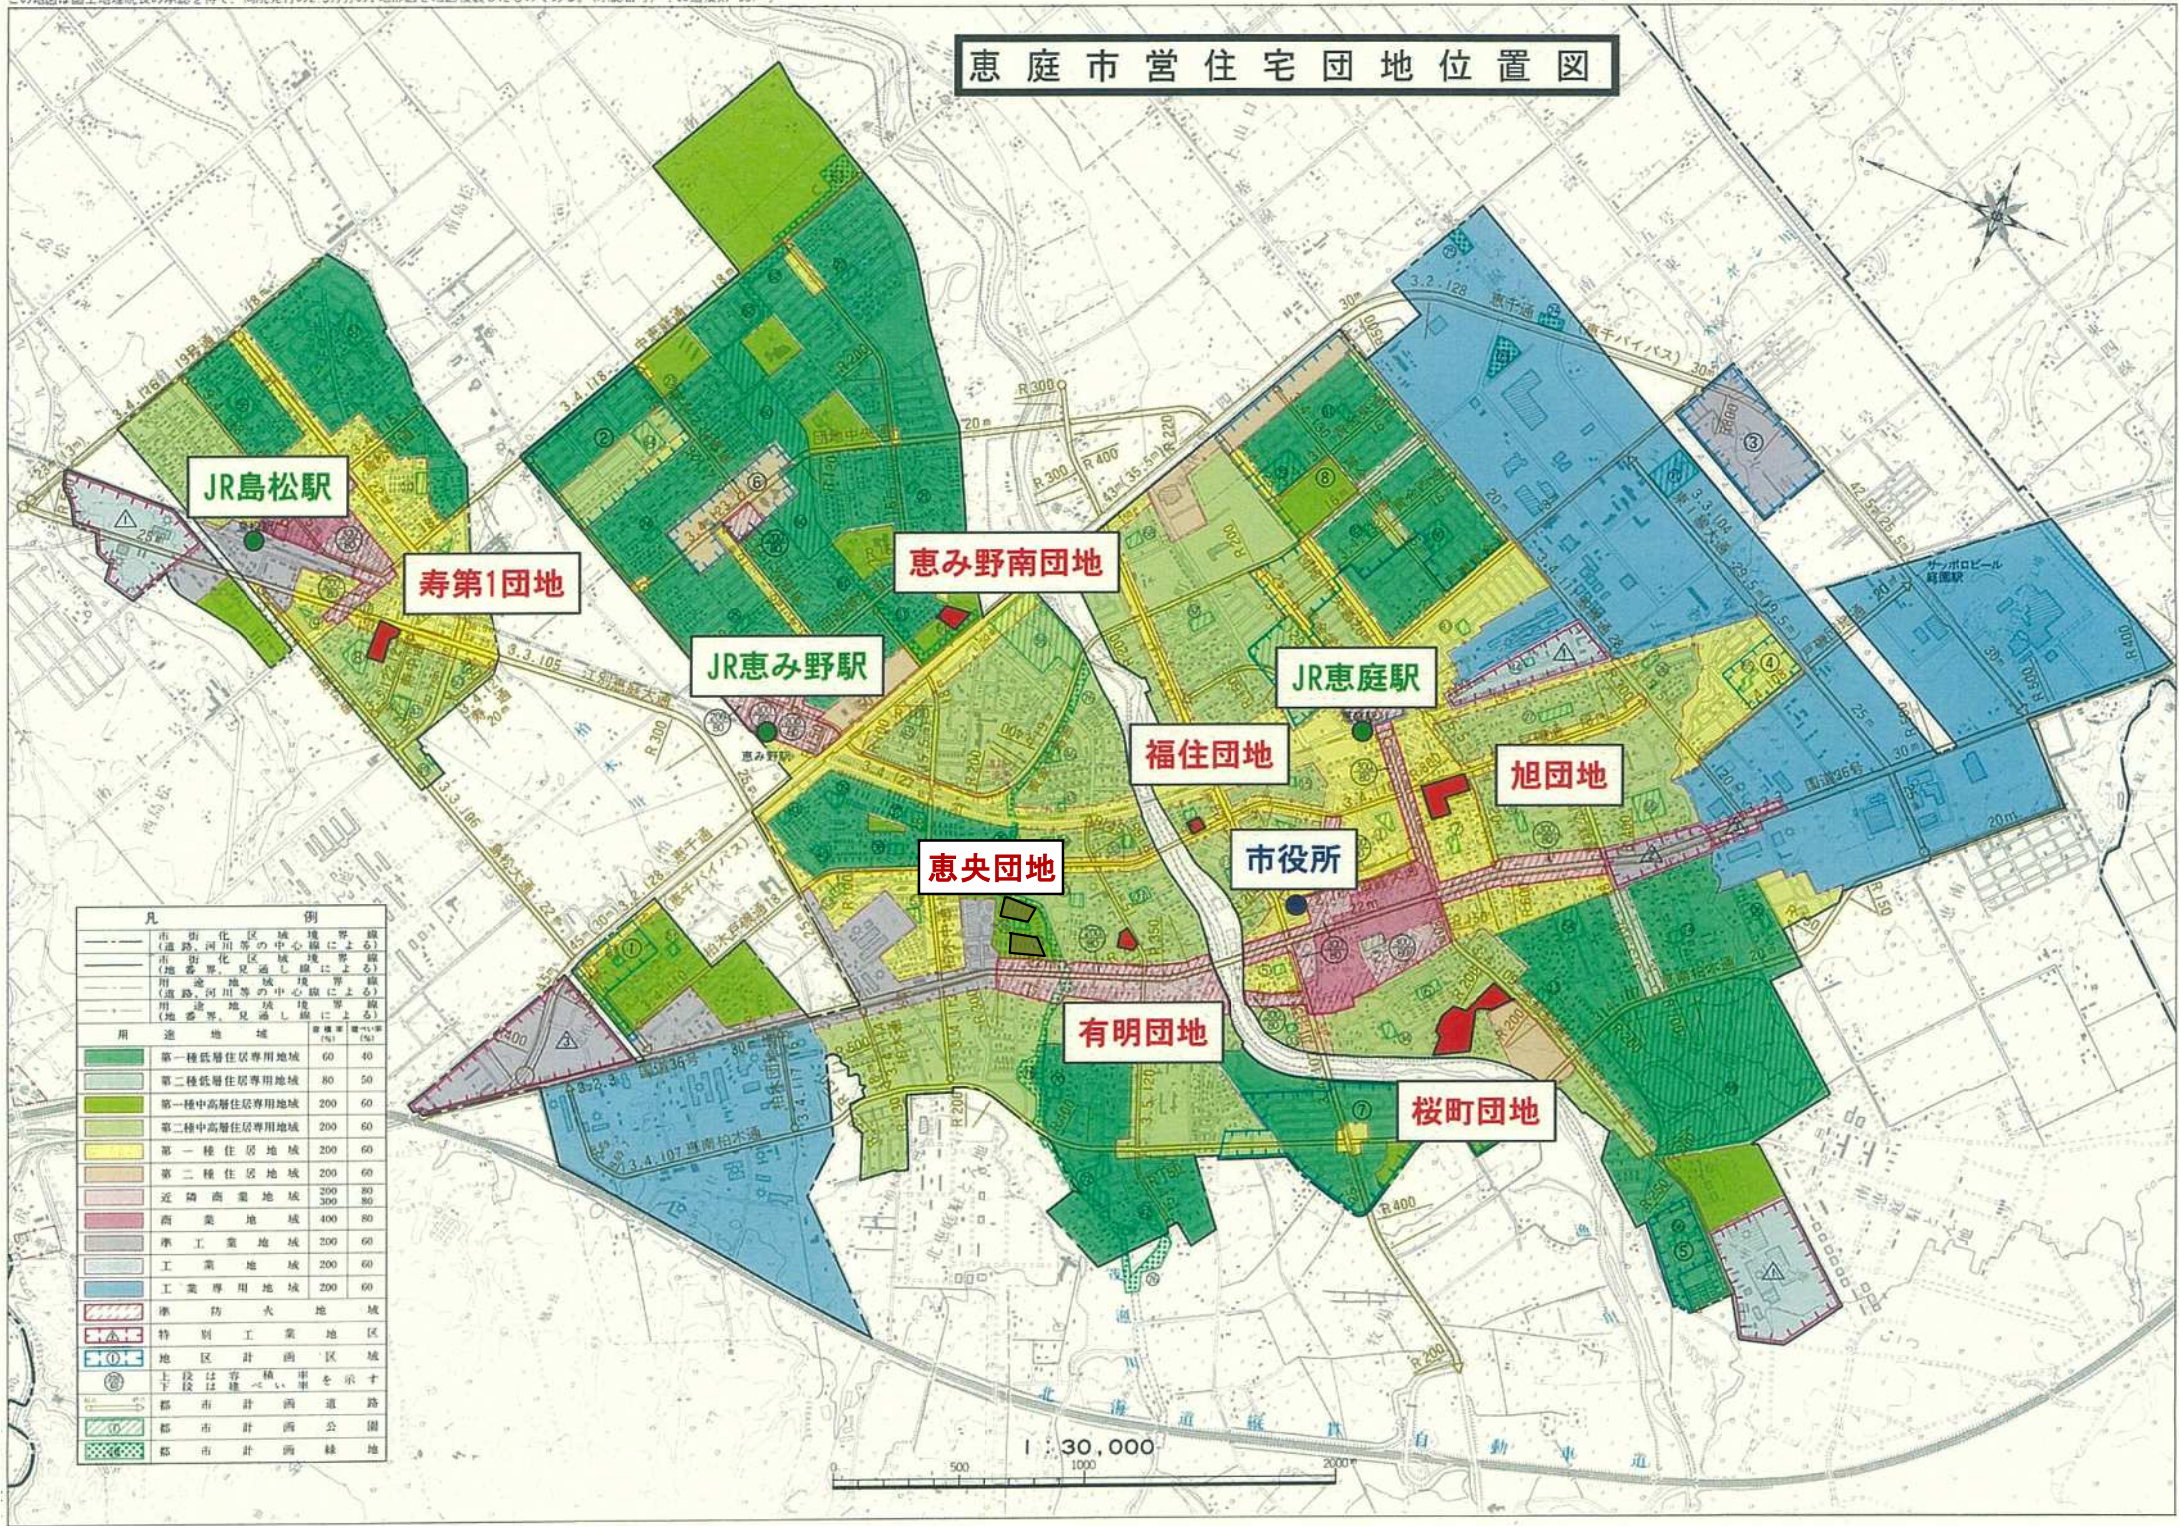

凡	例
市街化区域境界線 (道路、河川等の中心線による)	
市街化区域境界線 (地番界、見通し線による)	
用途地域境界線 (道路、河川等の中心線による)	
用途地域境界線 (地番界、見通し線による)	
用途地域	面積(㎡)
第一種低層住居専用地域	60 40
第二種低層住居専用地域	80 50
第一種中高層住居専用地域	200 60
第二種中高層住居専用地域	200 60
第一種住居地域	200 60
第二種住居地域	200 60
近隣商業地域	200 80
商業地域	400 80
準工業地域	200 60
工業地域	200 60
工業専用地域	200 60
準防炎地域	
特別工業地区	
地区計画区域	
上段は市バス、下段は市バス	
都市計画道路	
都市計画公園	
都市計画緑地	

1:30,000