
経済建設常任委員会現地調査資料
令和８年１０月７日【建設部土木課】

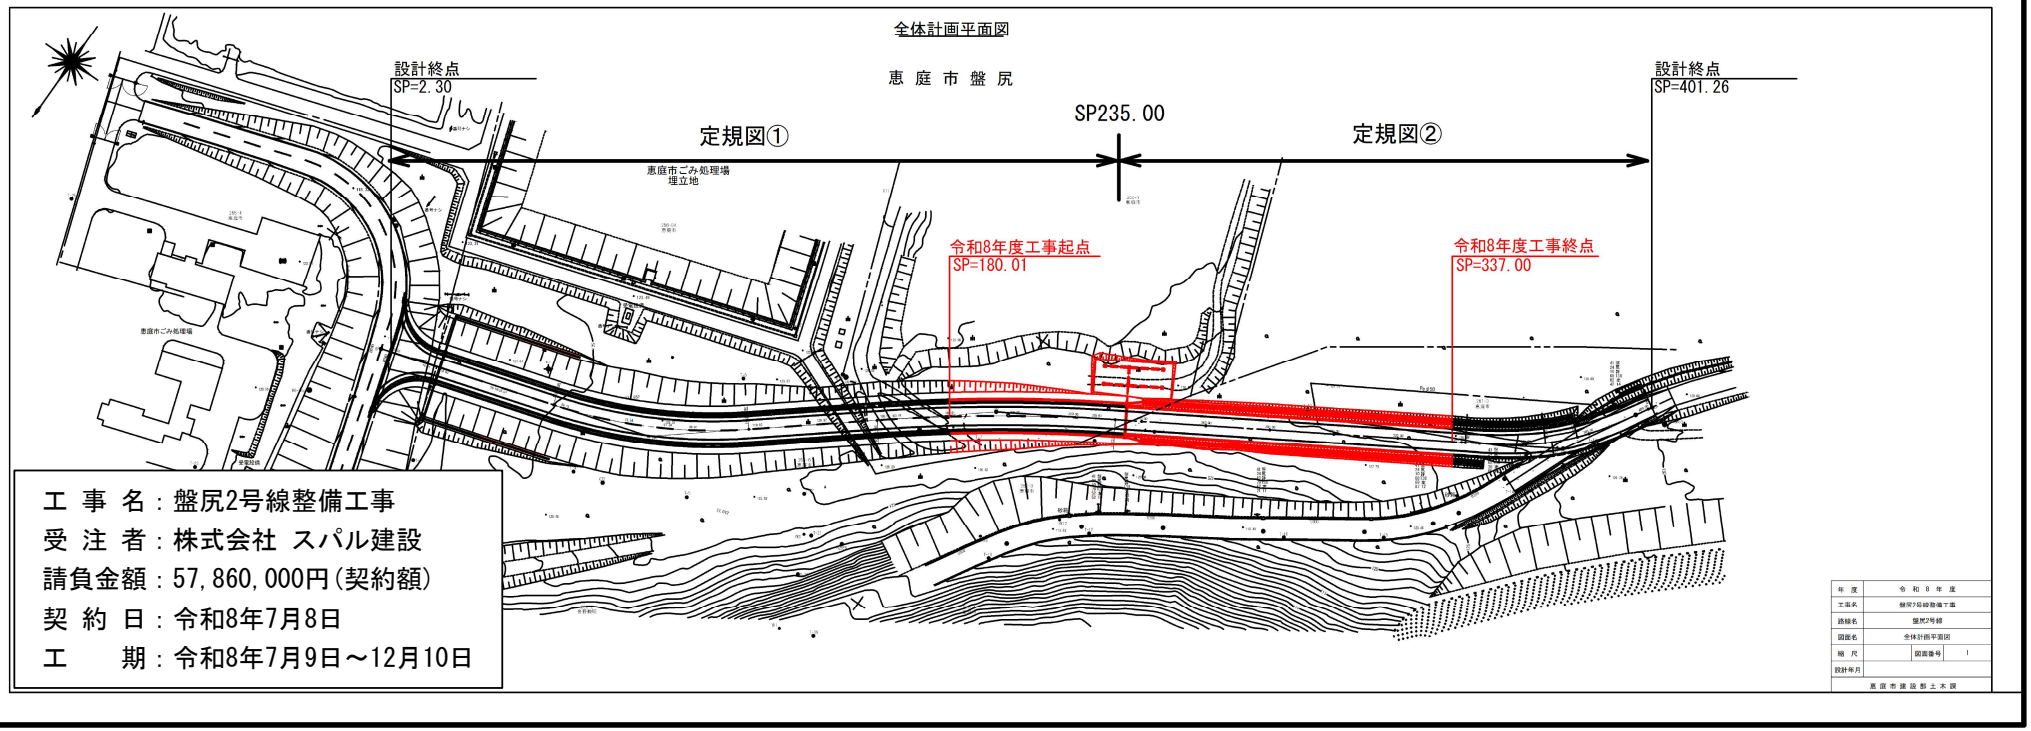


工事概要　整備延長　L＝156.99m
　　整備幅員　W＝9.0m（車道2.75m×2、路肩1.25m×2、保護路肩0.5m×2）

主な工種

道 路 土 工	土砂掘削	2,500㎥	
下層路盤工	再生骨材0～40mm　t=30cm		1,320㎡
凍上抑制層	再生骨材0～80mm　t=40cm		1,250㎡
舗 装 工	表層　再生密粒度AS　t=3cm		840㎡
	基層　再生粗粒度AS　t=4cm		668㎡
	上層路盤　再生AS安定処理　t=5cm		706㎡
排 水 工	浸透桝 N=6箇所　浸透管φ450mm L=39m　U型側溝 L=129m 等		
安 全 施 設	視線誘導標　6本		
準 備 工	伐採・伐根　１式		

定規図①
SP=235.00～337.00

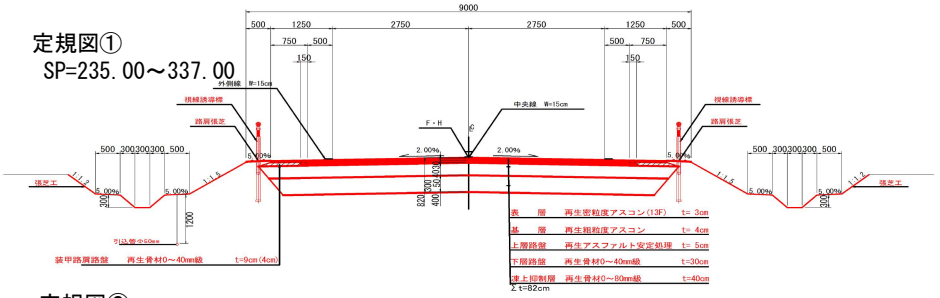

定規図②
SP=180.01～235.00

