議案第８号

市道の認定及び廃止について

道路法（昭和２７年法律第１８０号）第８条第２項及び第１０条第３項において準用する同法第８条第２項の規定により、市道を次のとおり認定及び廃止することについて議決を求める。

令和８年９月１１日提出

恵庭市長　原　田　　裕

記

市　道　認　定　路　線

路線番号	路　線　名	起点終点	重要な経過地
１５５２	まきば北４番線	美咲野１丁目４９５番６	
		美咲野１丁目４９５番１５	
１５５３	柏木中央５９番線	柏陽町１丁目１２番４	
		柏陽町１丁目１２番５	
１５５４	柏木中央５５号線	柏陽町１丁目１２番１９	
		柏陽町１丁目１２番１４	

市　道　廃　止　路　線

路線番号	路　線　名	起点終点	重要な経過地
４８０	柏木中央２１号線	柏陽町４丁目１６番	
		柏陽町４丁目１６番	
４８１	柏木中央２２号線	柏陽町４丁目１５番	
		柏陽町４丁目１５番	

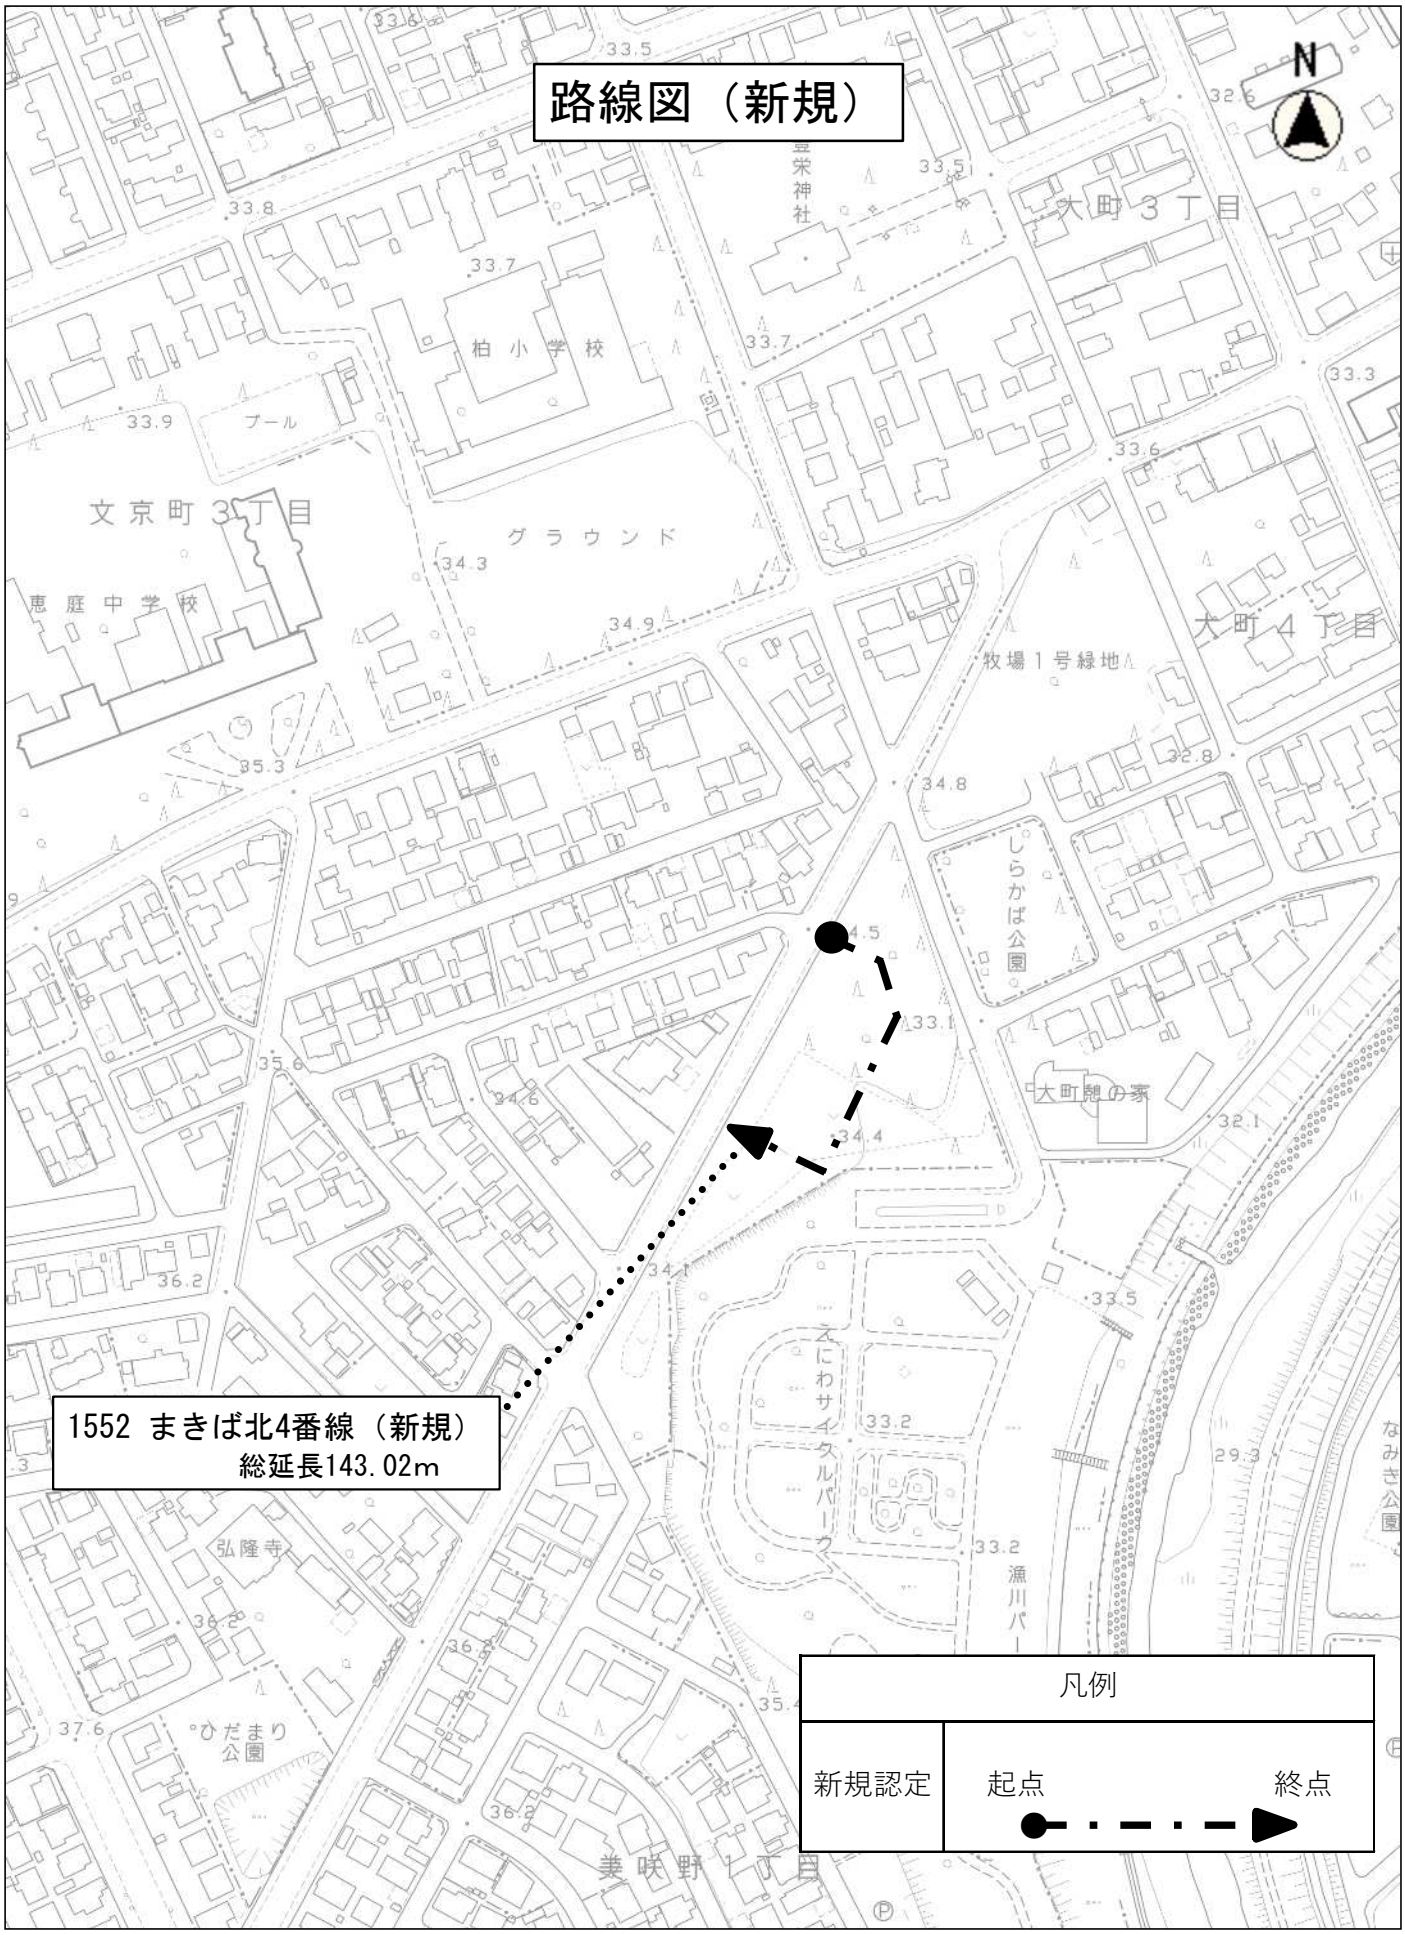
参考資料

市 道 認 定 路 線

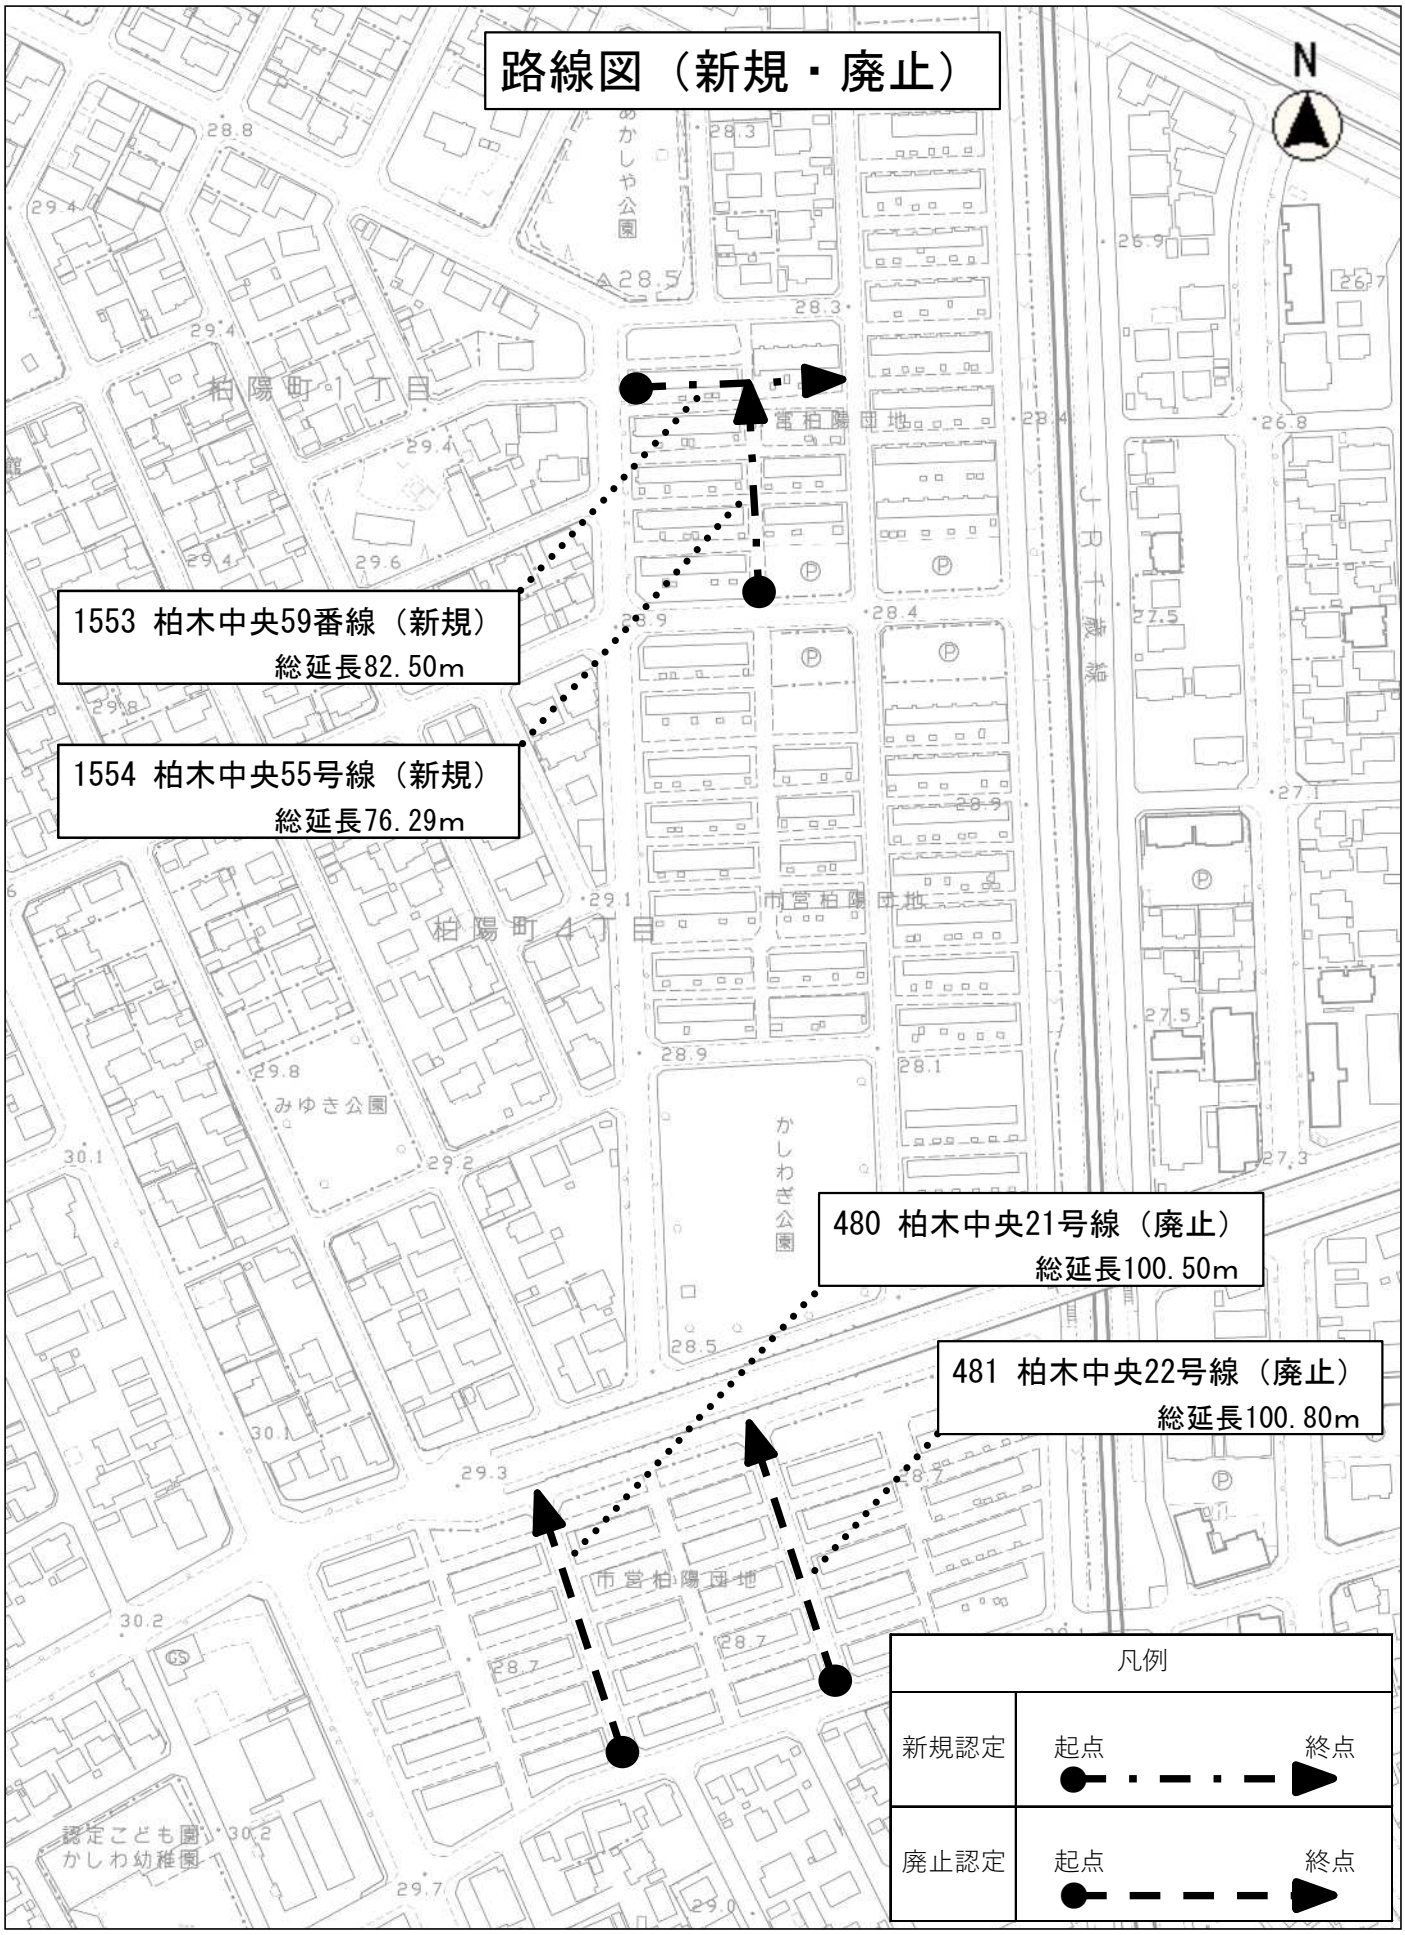
路線番号	路 線 名	敷地幅員	総 延 長	実 延 長
１５５２	まきば北４番線	８．００ｍ	１４３．０２ｍ	１２８．４８ｍ
１５５３	柏木中央５９番線	８．００ｍ	８２．５０ｍ	７１．００ｍ
１５５４	柏木中央５５号線	８．００ｍ	７６．２９ｍ	６６．７９ｍ

市 道 廃 止 路 線

路線番号	路 線 名	敷地幅員	総 延 長	実 延 長
４８０	柏木中央２１号線	９．００ｍ	１００．５０ｍ	８８．４０ｍ
４８１	柏木中央２２号線	９．００ｍ	１００．８０ｍ	８８．３０ｍ


路線図（新規）
N
大町３丁目
大町４丁目
柏小学校
プール
グラウンド
文京町３丁目
恵庭中学校
豊栄神社
牧場１号緑地
しらかば公園
大町憩の家
えにわサイクルパーク
漁川パー
なみき公園
弘隆寺
ひだまり公園
業咲野１丁目
1552 まきば北4番線（新規）
総延長143.02m
凡例
新規認定
起点
終点

縮尺 1：2500


路線図（新規・廃止）
N
1553 柏木中央59番線（新規）
総延長82.50m
1554 柏木中央55号線（新規）
総延長76.29m
480 柏木中央21号線（廃止）
総延長100.50m
481 柏木中央22号線（廃止）
総延長100.80m
柏陽町1丁目
柏陽町4丁目
市営柏陽団地
みゆき公園
かしわぎ公園
凡例
新規認定
起点
終点
廃止認定
起点
終点

縮尺 1：2500