経済建設常任委員会付託案件現地調査資料


令和８年10月７日【建設部管理課】

市 道 認 定 路 線

路線番号	路 線 名	敷地幅員	総 延 長	実 延 長
１５５２	まきば北４番線	8.00m	143.02m	128.48m
１５５３	柏木中央５９番線	8.00m	82.50m	71.00m
１５５４	柏木中央５５号線	8.00m	76.29m	66.79m


市 道 廃 止 路 線

路線番号	路 線 名	敷地幅員	総 延 長	実 延 長
４８０	柏木中央２１号線	9.00m	100.50m	88.40m
４８１	柏木中央２２号線	9.00m	100.80m	88.30m

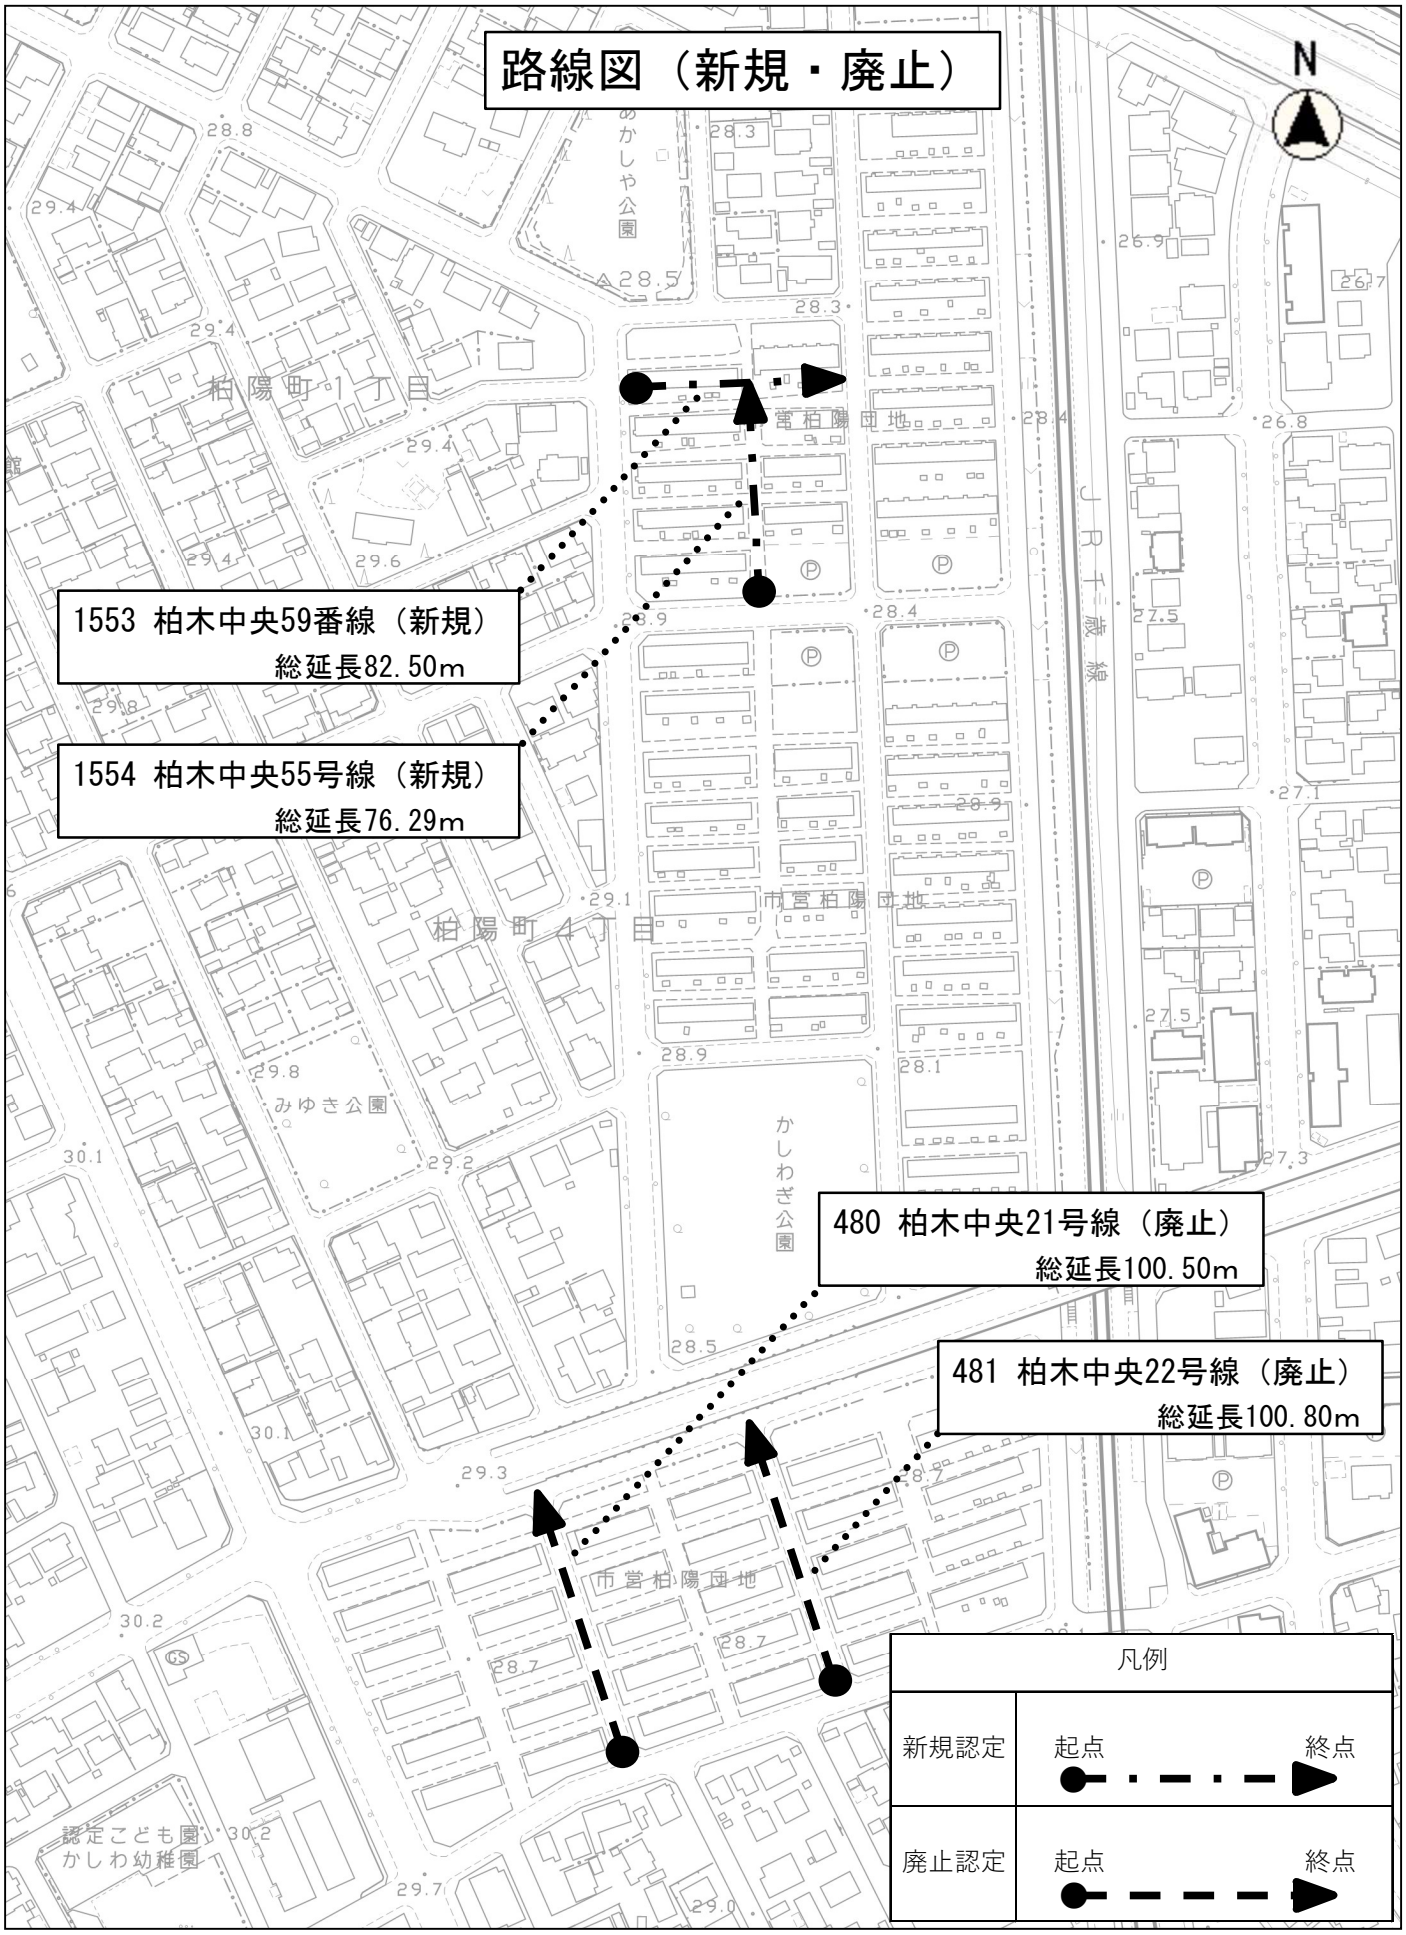
路線図（新規・廃止）
N
1553 柏木中央59番線（新規）
総延長82.50m
1554 柏木中央55号線（新規）
総延長76.29m
480 柏木中央21号線（廃止）
総延長100.50m
481 柏木中央22号線（廃止）
総延長100.80m
柏陽町1丁目
柏陽町4丁目
市営柏陽団地
JR千歳線
みゆき公園
かしわぎ公園
認定こども園
かしわ幼稚園
凡例
新規認定
起点
終点
廃止認定
起点
終点


縮尺 1：2500

平　面　図

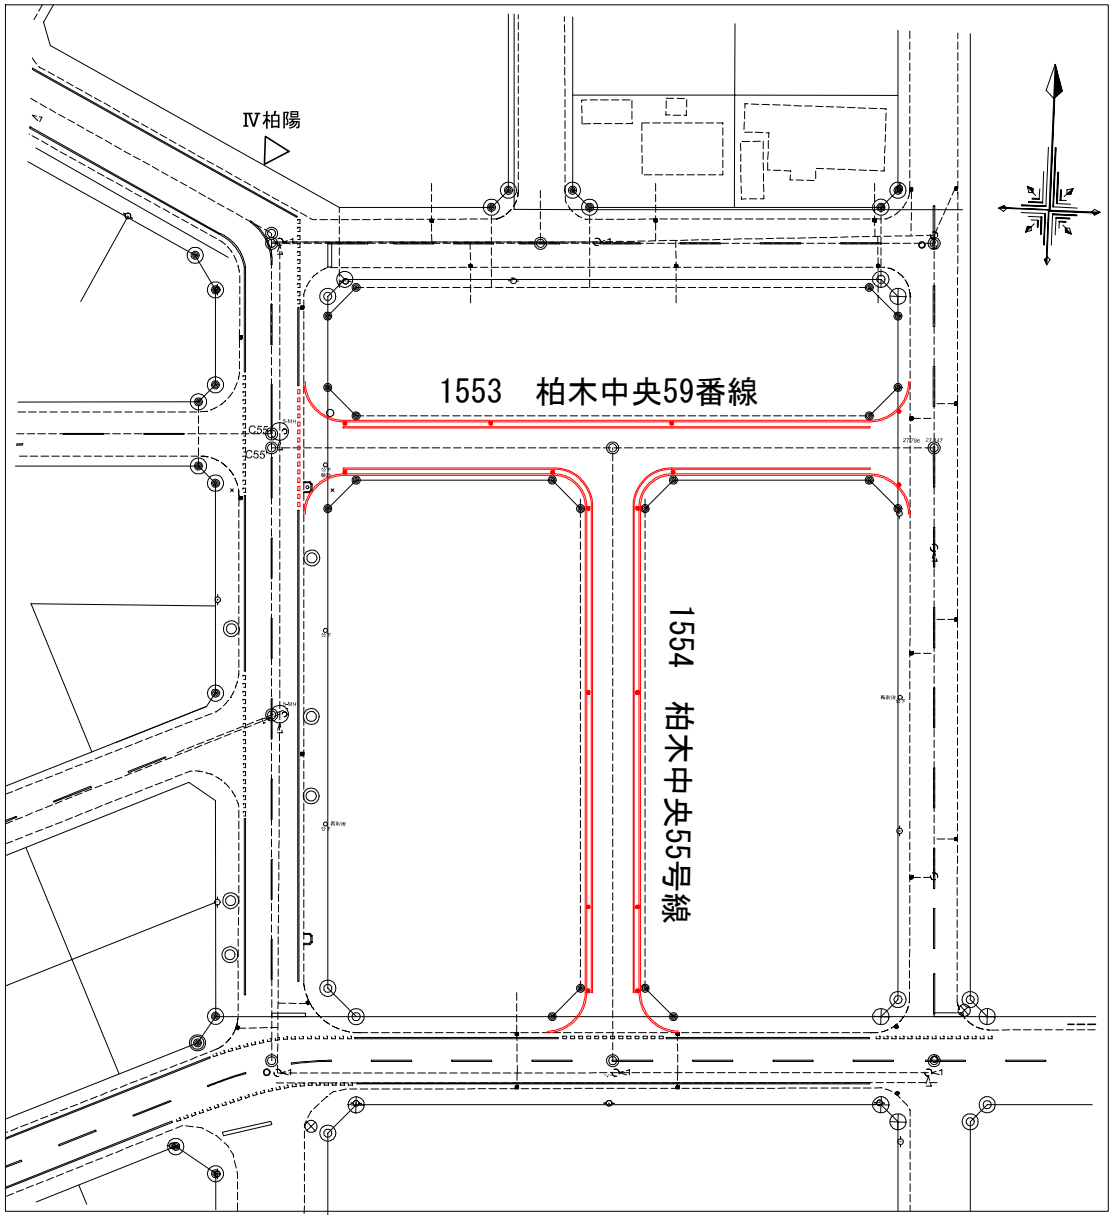


土工定規図

S=1:50

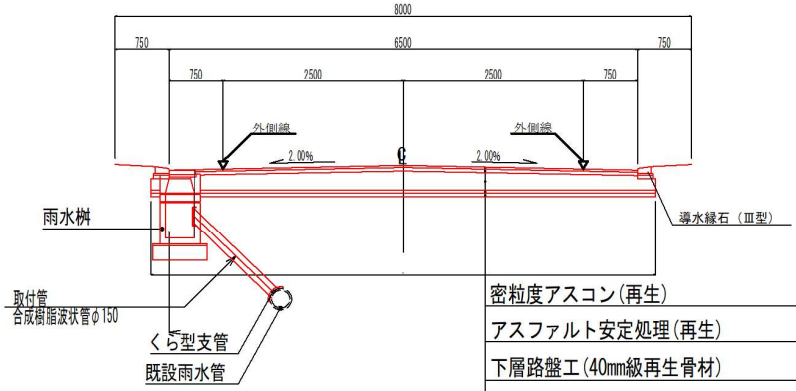


密粒度アスコン(再生)	t= 3cm
アスファルト安定処理(再生)	t= 5cm
下層路盤工(40mm級再生骨材)	t=20cm
	（平均厚:23.2cm）
凍上抑制層（高強度XPS）	t= 5cm
敷砂	t= 5cm
	Σt=38cm

路線図（新規）

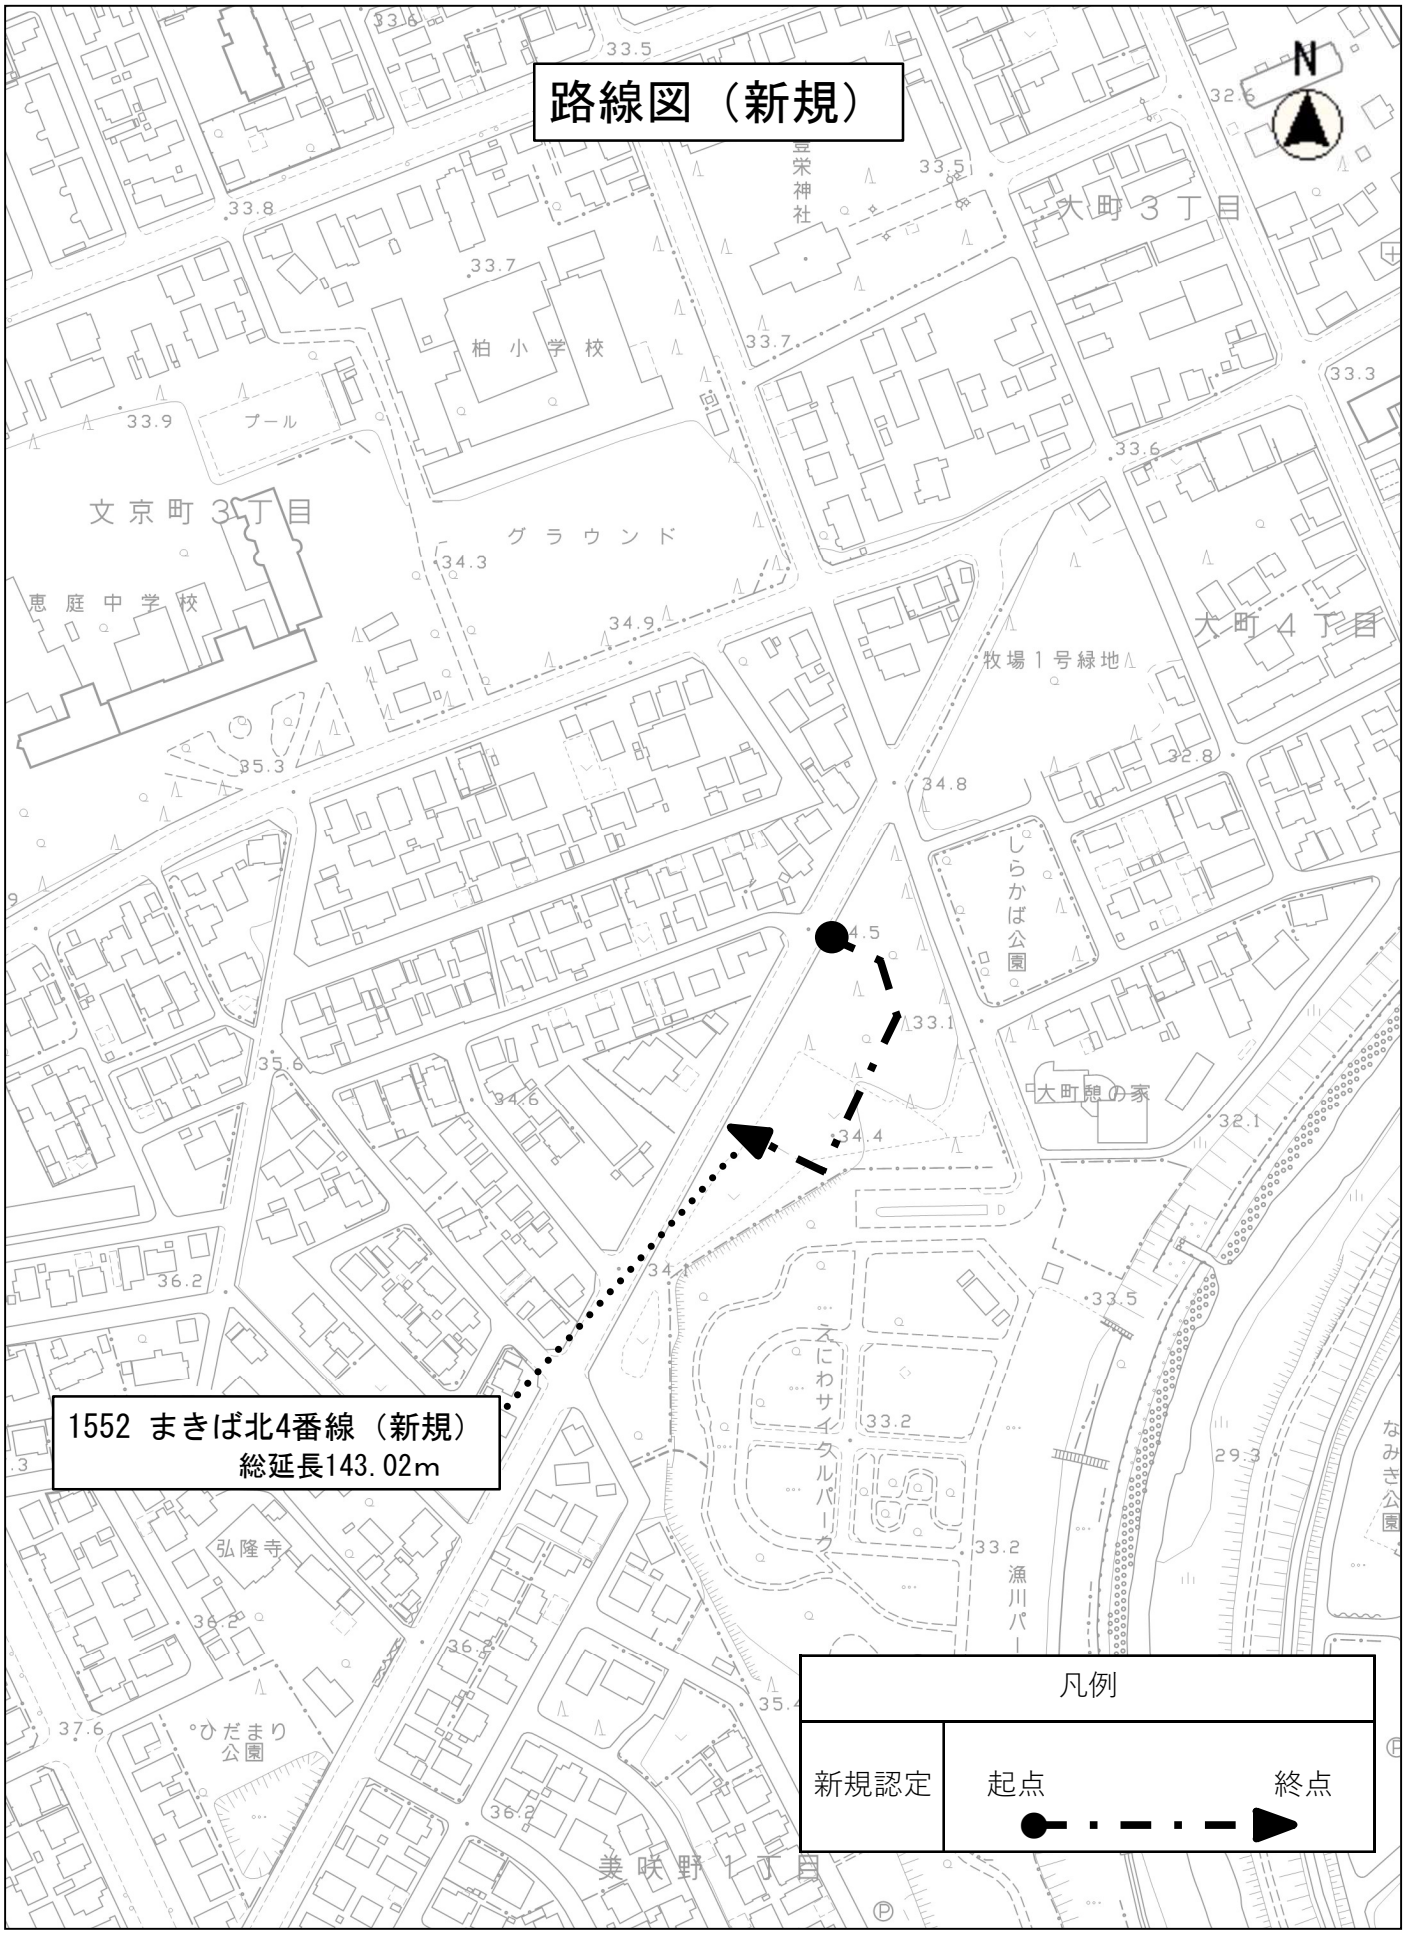

縮尺 1：2500

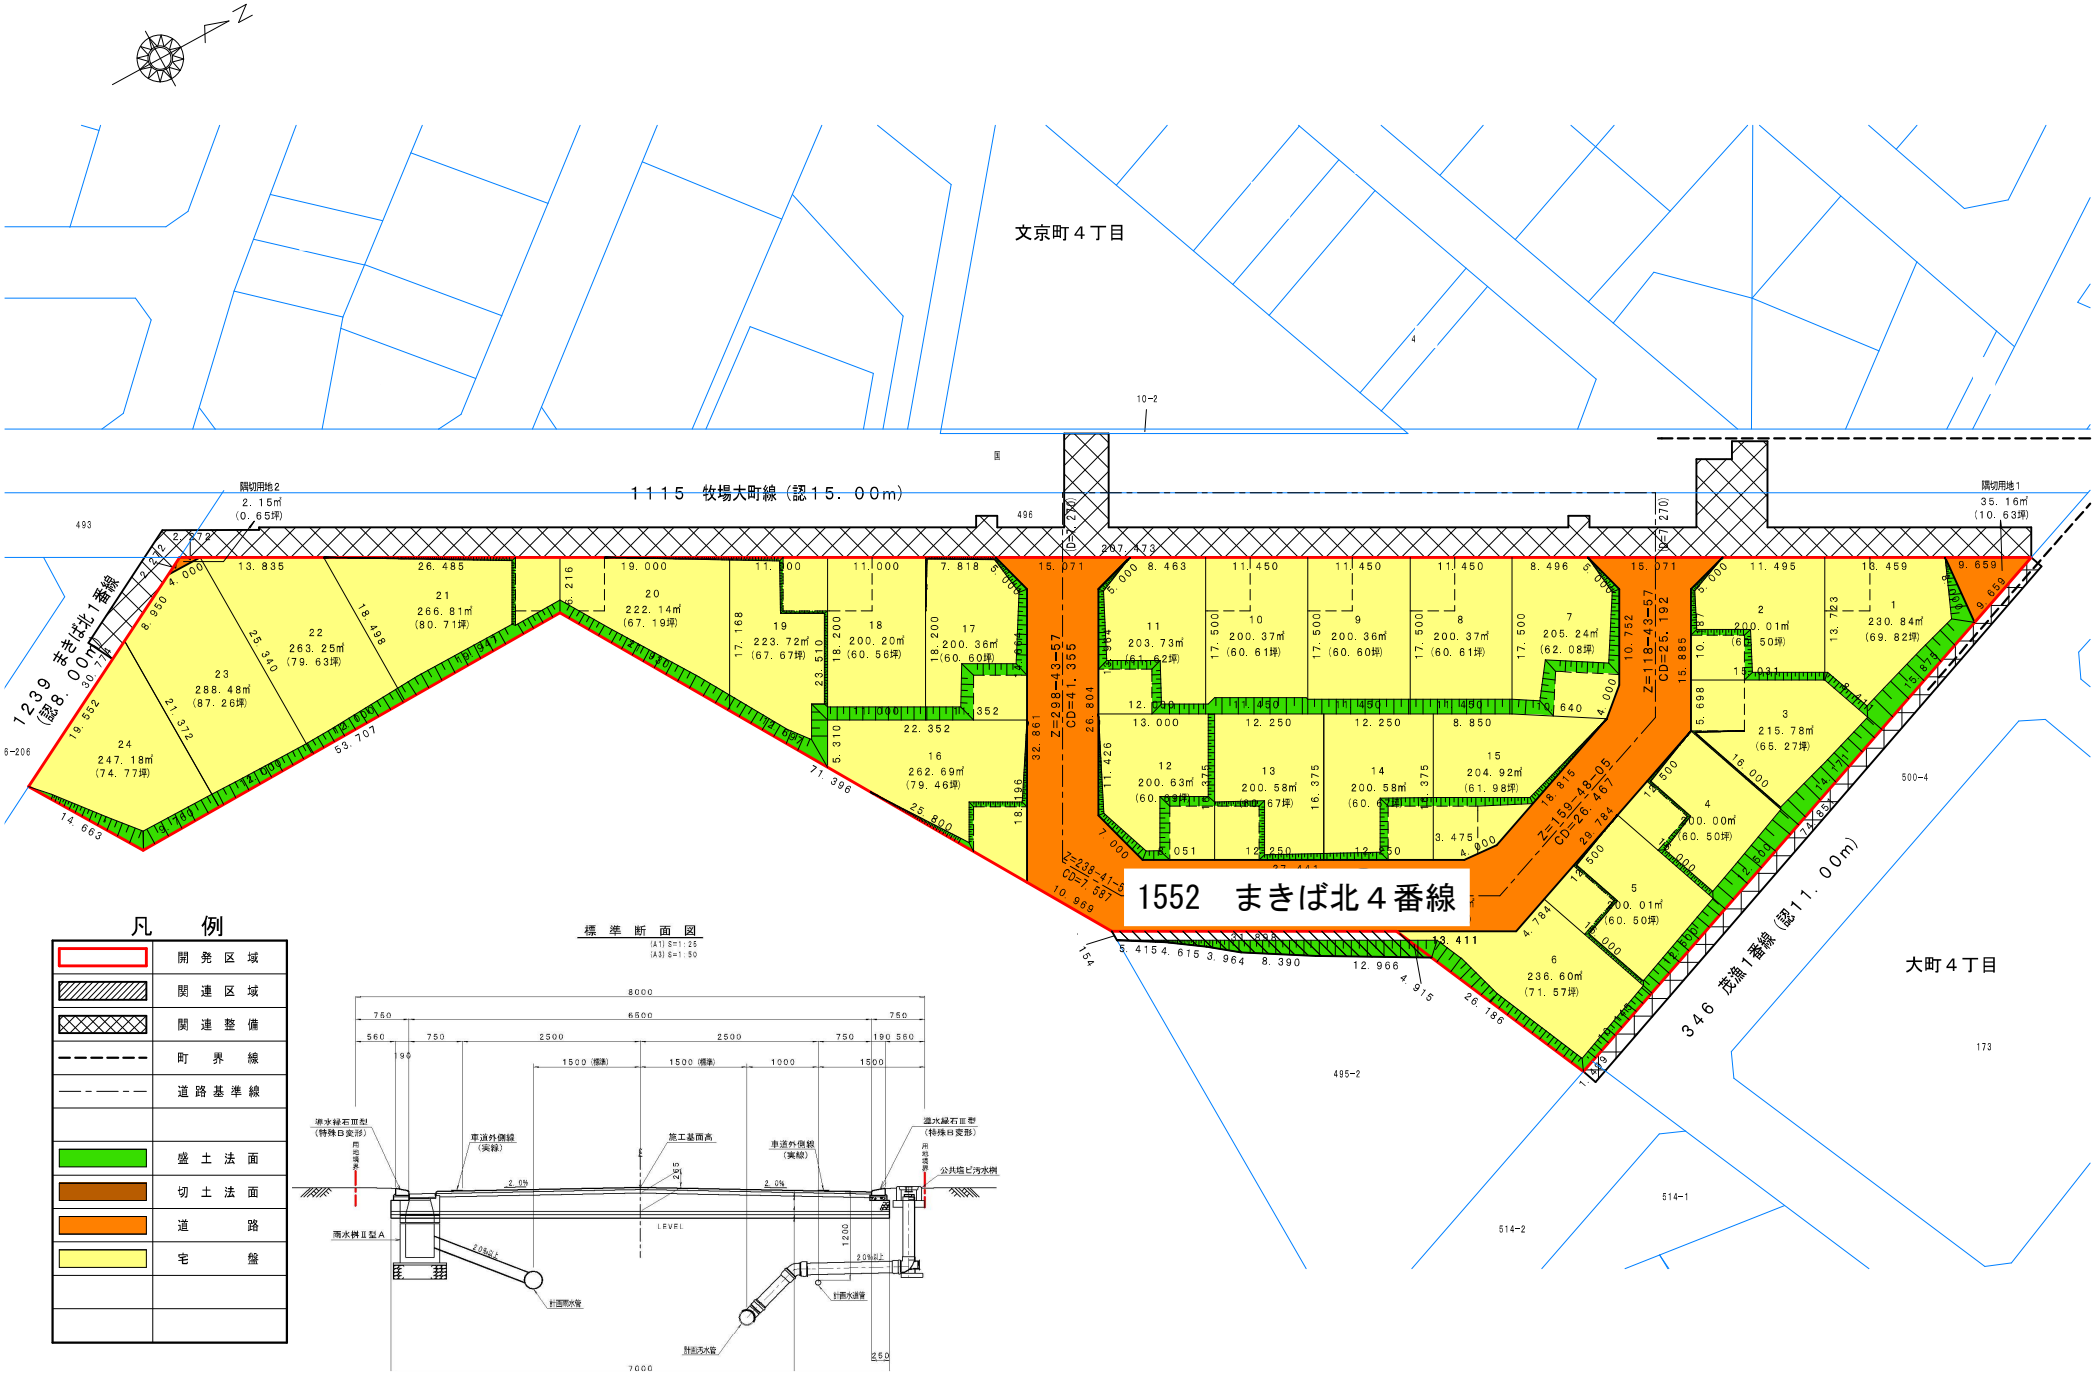
文京町４丁目
1115 牧場大町線（認15．00m）
1552 まきば北４番線
1239 まきば北１番線（認8．00m）
346 茂森１番線（認11．00m）
大町４丁目
隅切用地2
2．15㎡
（0．65坪）
隅切用地1
35．16㎡
（10．63坪）
凡 例
開発区域
関連区域
関連整備
町界線
道路基準線
盛土法面
切土法面
道路
宅盤
標準断面図
(A1) S=1:25
(A3) S=1:50
LEVEL
計画雨水管
計画汚水管
雨水桝Ⅱ型A
公共塩ビ汚水桝