


添付資料 1

修正計画図

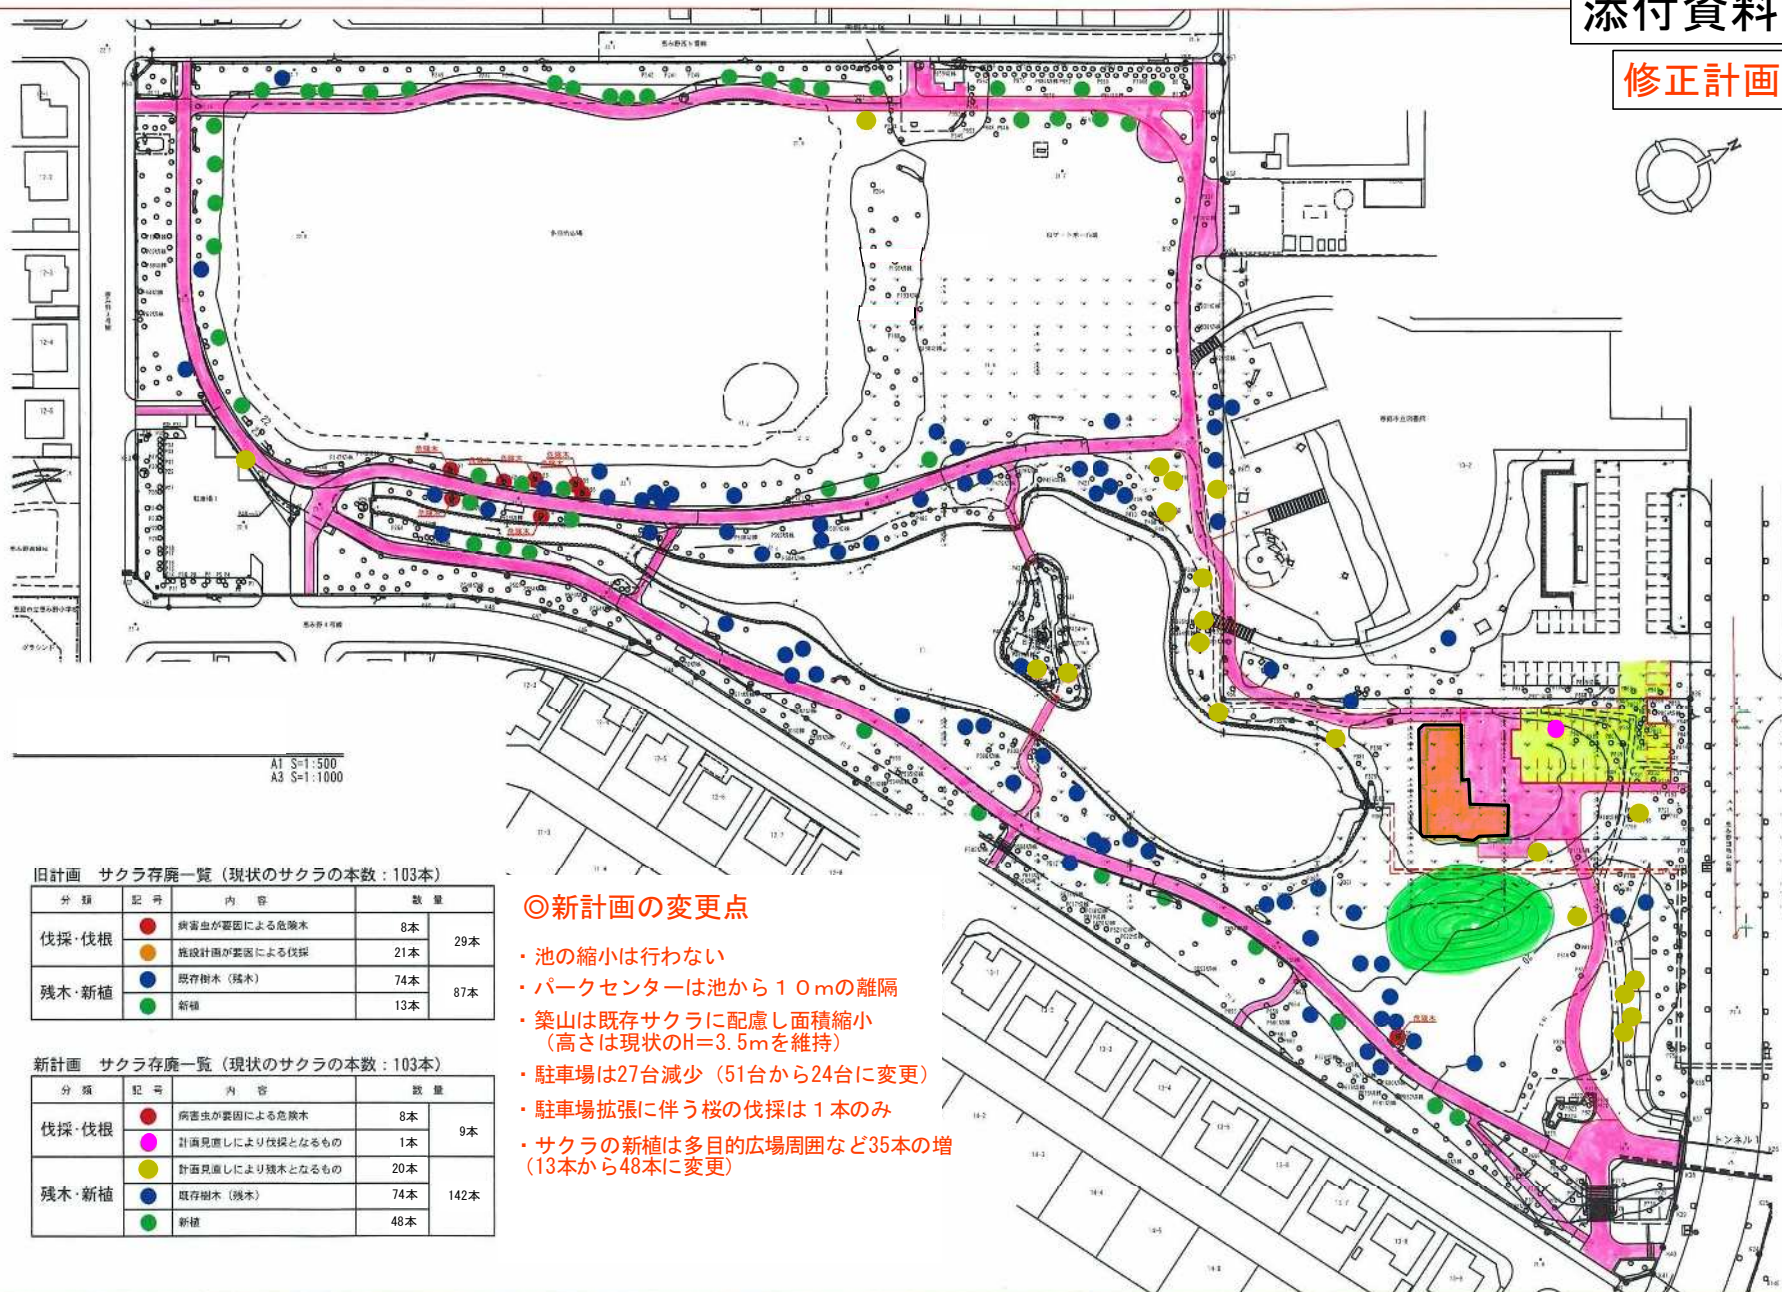

旧計画 サクラ存廃一覧（現状のサクラの本数：103本）

分類	記号	内容	数量	
伐採・伐根	●	病害虫が蔓延による危険木	8本	29本
	●	施設計画が要因による伐採	21本	
残木・新植	●	既存樹木（残木）	74本	87本
	●	新植	13本	

新計画 サクラ存廃一覧（現状のサクラの本数：103本）

分類	記号	内容	数量	
伐採・伐根	●	病害虫が蔓延による危険木	8本	9本
	●	計画見直しにより伐採となるもの	1本	
残木・新植	●	計画見直しにより残木となるもの	20本	142本
	●	既存樹木（残木）	74本	
	●	新植	48本	

◎新計画の変更点

- ・池の縮小は行わない
- ・パークセンターは池から10mの離隔
- ・築山は既存サクラに配慮し面積縮小（高さは現状のH=3.5mを維持）
- ・駐車場は27台減少（51台から24台に変更）
- ・駐車場拡張に伴う桜の伐採は1本のみ
- ・サクラの新植は多目的広場周囲など35本の増（13本から48本に変更）