

恵庭市小学校給食センター 参考図

日本都市開発設計株式会社

一級建築士事務所 北海道知事登録(石)第650号

恵庭市学校給食センター新築工事

厨 房 平 面 図

200


K-1

NO	品名	寸法			数	給水 口	給湯 口	排水 口	ガス 口	給気 口	排気 口	消費 量	水 量	電 気		型 式	備 考	標準		備 考			
		W	D	H										1P-100 <sup>W</sup>	3P-200 <sup>KW</sup>			標準	標準				
1	戸棚	1800	900	1800	2			25x2						40x2									
2	排水槽	500		300	2			50x2										ガスボイラー別注					
3	球根原刺機	510	670	975	2	20x2		100x2						0.75x2		P L-82N							
4	食槽	1500	800	400	1	20x1	20x1	50x1															
5	フードカッター	640	530	1100	1	20x1								400x1		F D-50	台付						
6	野菜凍氷機	700	980	1780	1	20x1		50x1							1.5x1	OMD-18							
7	包丁庫	1200	600	1500	1			25x1						40x1									
8	ミキサー	335	435	940	1	20x1	20x1							400x1		M X-40							
9	自動製印機	1370	640	1040	1	20x1		50x1						350x1		水洗式2巻型							
10	作業台	1200	900	800	1																		
11	サイノ目切機	380	480	820	1	20x1		(径1/2)							0.4x1	CBM-40							
12	合成調理機	820	520	880	1	20x1		( )							0.4x1	G O-41							
13	マイコンスライサー	970	642	1192	2	20x2		( )						600x2		M F-15							
14	下洗3槽シンク	2700	900	800	1	20x2	20x2	50x2															
15	上洗3槽シンク	2700	900	800	1	20x3	20x3	50x3															
16	調理台	1800			3																		
17	上洗3槽シンク	2700			1	20x3	20x3	50x3															
18	下洗3槽シンク	2700			1	20x2	20x2	50x2															
19	調理台	1800			3																		
20	冷凍庫	1800	2500		1			75x1						100x1	2.0x1	H P U-1.0 F							
21	冷蔵庫	3600	2250		1			75x1						100x1	1.5x1	"-2.0 BR	定温兼用型						
22	グラントアトル	2500	1200	2200	3	20x6	20x3	(径1/2)		25x3	25x3	180x3 <sup>(2700)</sup>			1.55x3	○ KSMED-600H				2.00			
23	ライスボイラー	1590	1060	2080	3	20x6	20x3	( )		25x3	25x3	64x3 <sup>(80)</sup>				○ KSEFD-60H	⊕ (配水100**)				2.00		
24	カス回転釜	1110	980	1820	1	20x1	20x1	( )	20x1			40000 <sup>Kcal/H</sup>				○ KGSEFD-40H	" ( " 65**)				1.00		
25	調理台	1800	900	800	1																		
26	3槽シンク	2700			1	20x3	20x3	50x3															
27	戸棚	1800		1800	1			25x1						40x1									
28	作業台	1000	1000	800	1																		
29	自動フライヤー	5000	1080	1095	1	20x1	20x1	50x2	25x2			150000 <sup>Kcal/H</sup>			0.125x1	○ F A G-5000 <sup>PM</sup>	流通機付				2.00		
30	油切コンベアー	1800	600	450	1			50x1							0.1x1	○ "						2.00	
31	自動ロースター	5000	1120	1250	1	20x1		50x1	32x1	15x1		121000 <sup>Kcal/H</sup>			0.2x1	○ B C-50D					2.00		
32	食槽	1200	900	800	1			50x1														2.00	
33	蒸し庫	900		2200	1					20x1		60x1 <sup>(4000)</sup>		20x1		○						2.00	
34	食器洗浄槽	2000		800	1	20x1	20x1	50x1							0.4x1	○						2.00	
35	食器洗浄機	8200	1480	1500	1	40x1	32x1	50x6		40x1		240x1 <sup>(2400)</sup>	7.000 <sup>1/H</sup>		14.82x1	○ N A W-6000					2.00		
36	食器ローラー	(現場有)			1			50x1														2.00	
37	スプーン洗浄機	3450	650	1450	1	32x1	25x1	50x2		32x1		120x1 <sup>( )</sup>	200 <sup>1/H</sup>		5.58x1	○ N A W T-5000					2.00		
38	食器洗浄機	4050	1060	1400	1	20x1	20x1	50x4				140x1 <sup>( )</sup>	545 <sup>1/H</sup>			○					2.00		
39	夜間自動供給装置	900	600	800	1										0.23x1	○ " (B)					2.00		
40	食器洗浄機	7350	1220	1810	1	40x1	32x1	50x8		32x1		280x1 <sup>( )</sup>	4000 <sup>1/H</sup>		17.13x1	○					2.00		
41	食槽	1000	800		1			50x1														1.30	
42	食器洗浄庫	3800	1200	1700	2					25x2	20x2	90x2 <sup>(4000)</sup>			2.25x2	○					1.30		
43	"	2550			1					25x1	20x1	46.5 <sup>( )</sup>			1.5x1	○					1.00		
44	食器洗浄庫	3800			2					25x2	20x2	90x2 <sup>( )</sup>			2.25x2	○					1.00		
45	天カウ洗浄庫	2550			1					25x1	20x1	46.5 <sup>( )</sup>			1.5x1	○					1.00		
46	抄動シンク	1500	900	800	1	20x2	20x2	(径1/2)															
47	上型選別車	900	600		10																		
48	抄動作業台	1500	750		6																		
49	抄動盛付台			300	6																		
50	野菜抄動カート	500			6																		
51	配菜コンテナー	(現場有)			29																		
52	検査室	820	310	350	6									60x6									
53	検査室シンク	(現場有)			1	20x1	20x1	20x1															
54	検査室作業台	( )			2																		
55	カート(食器用)	( )			16																		

恵庭市小学校給食センター 参考型

日本都市開発設計株式会社  
 一級建築士事務所 北海道知事登録(石)第650号

恵庭市小学校給食センター新築工事  
 器具リスト  
 K-2

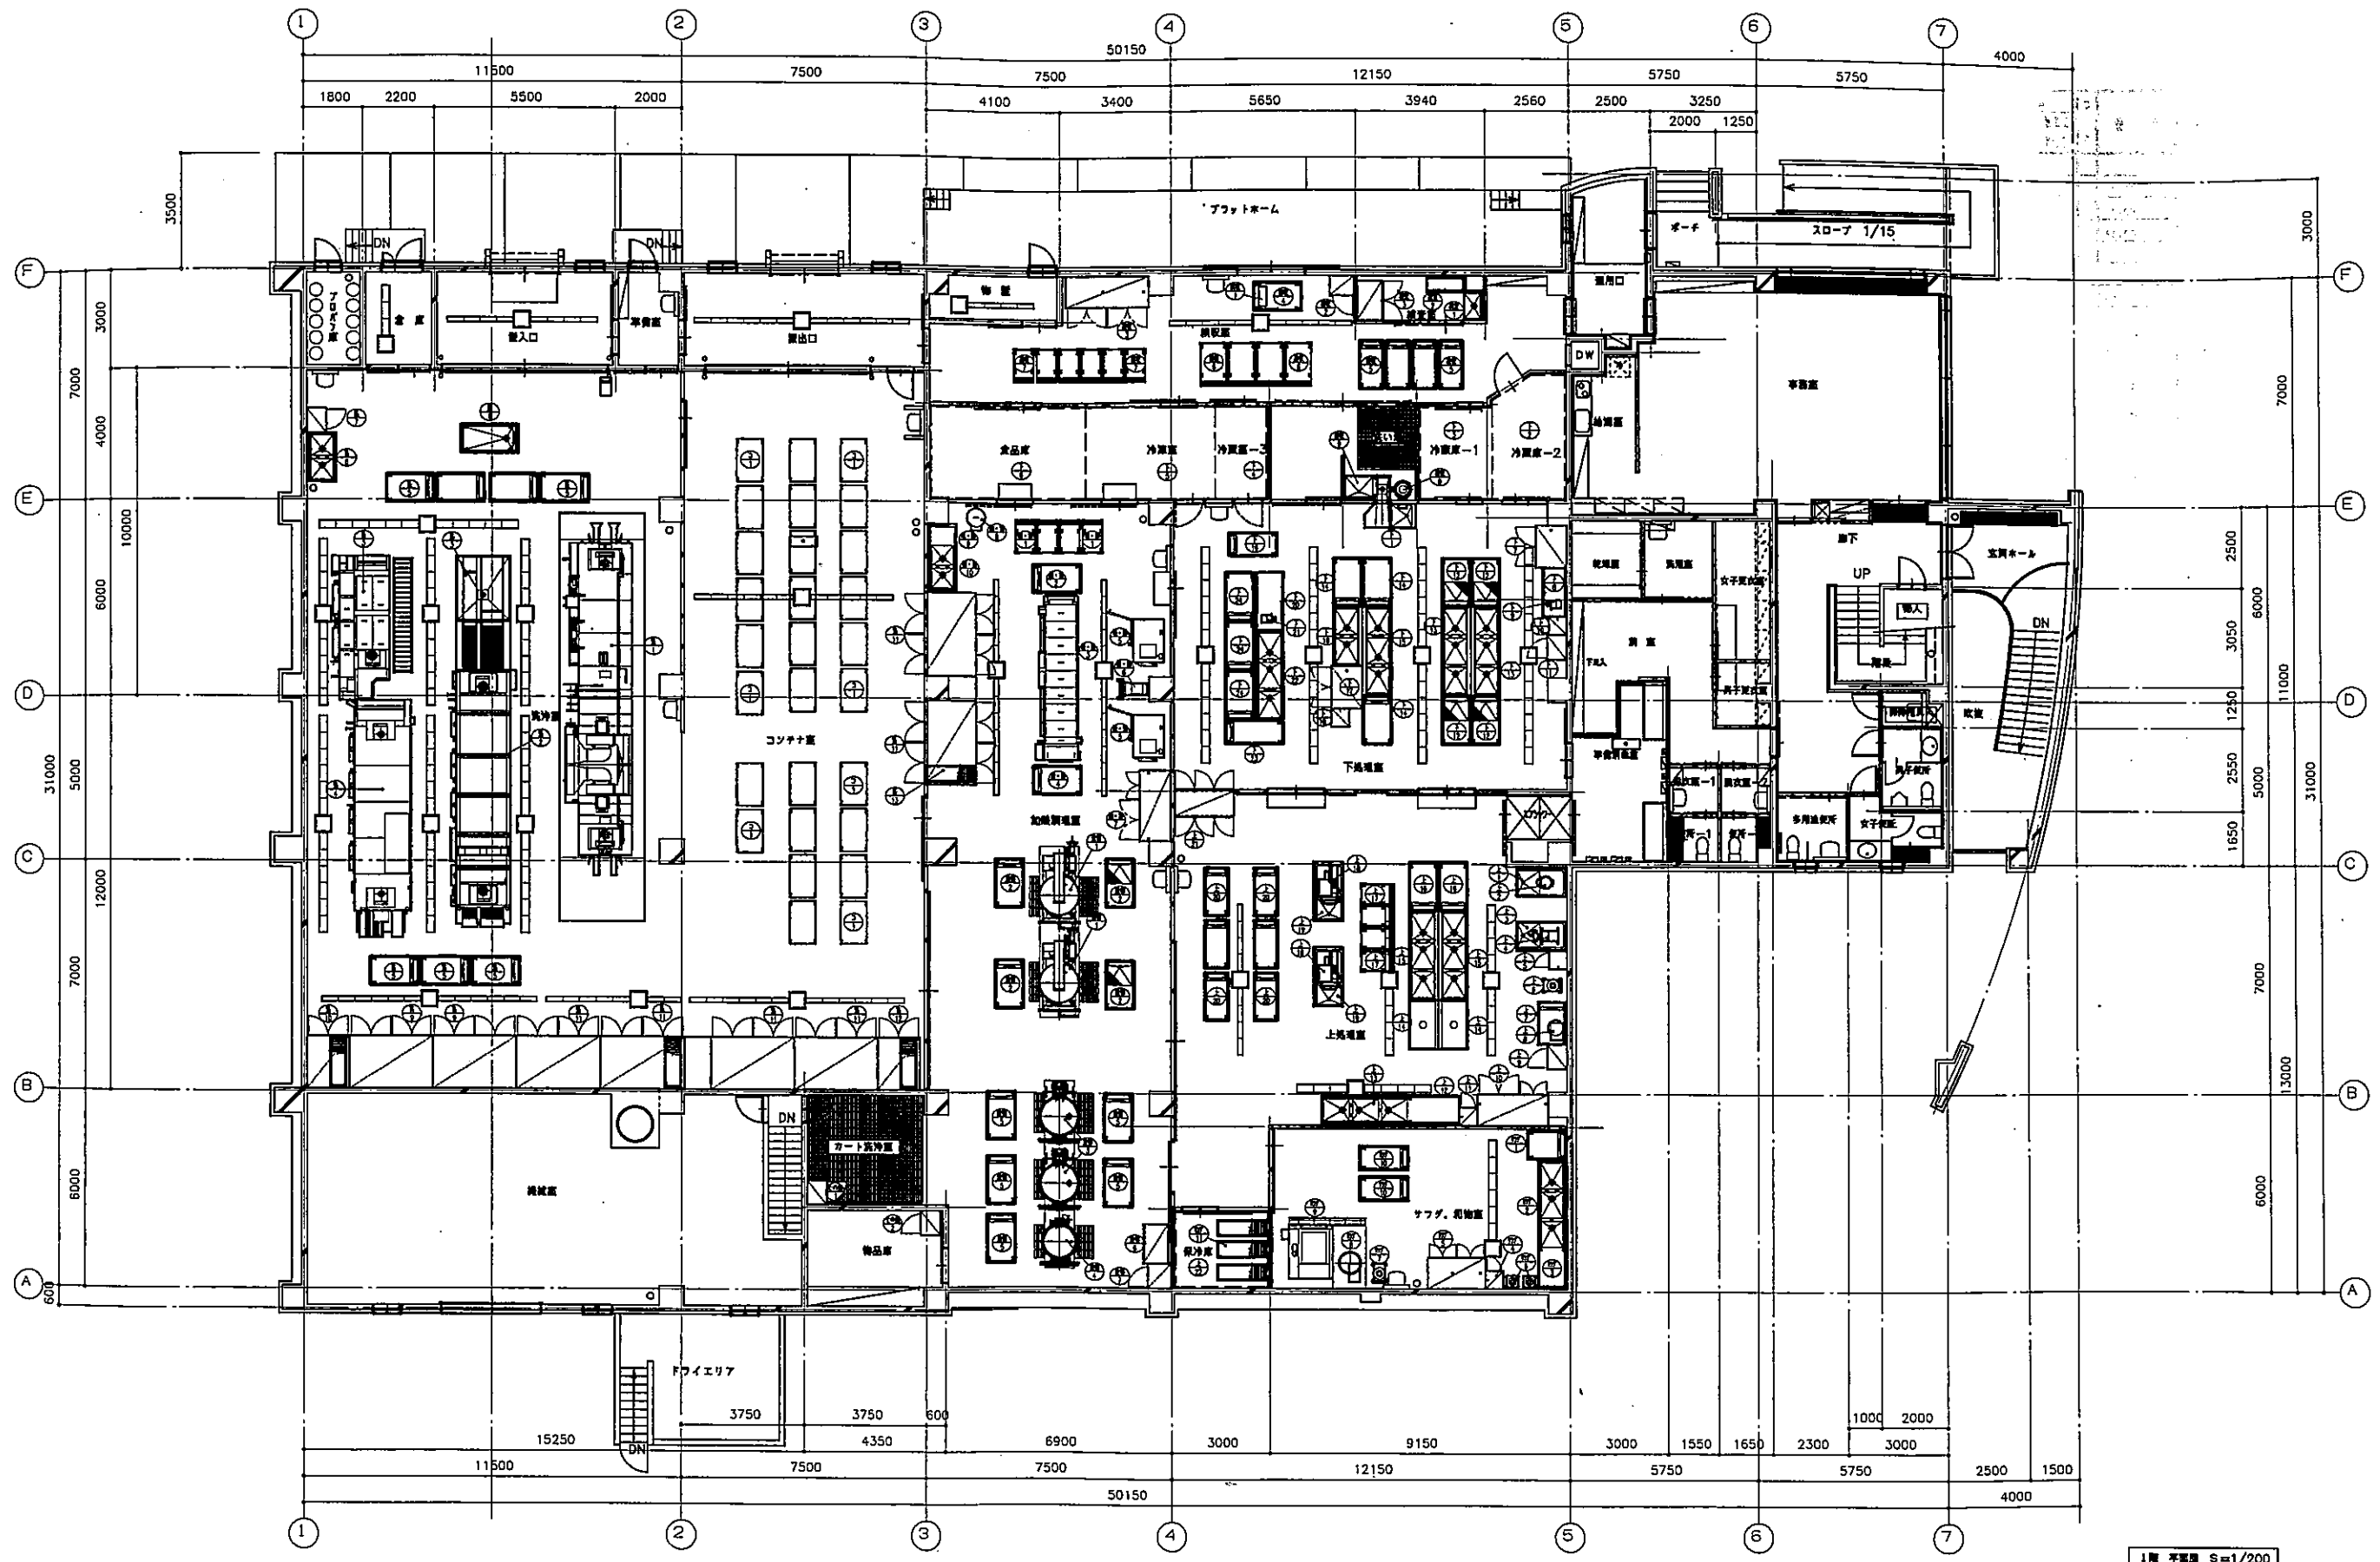

1階 平面図 S=1/200

DATE	2001.03.26	工事名称	恵庭市中学校給食センター新築工事			* — *
FILE	H005B011	図面名称	厨房機器配置図	No.	Quant.	
			SCALE			1:100

