全体計画図

（恵庭駅東口駐車場） S=1/200

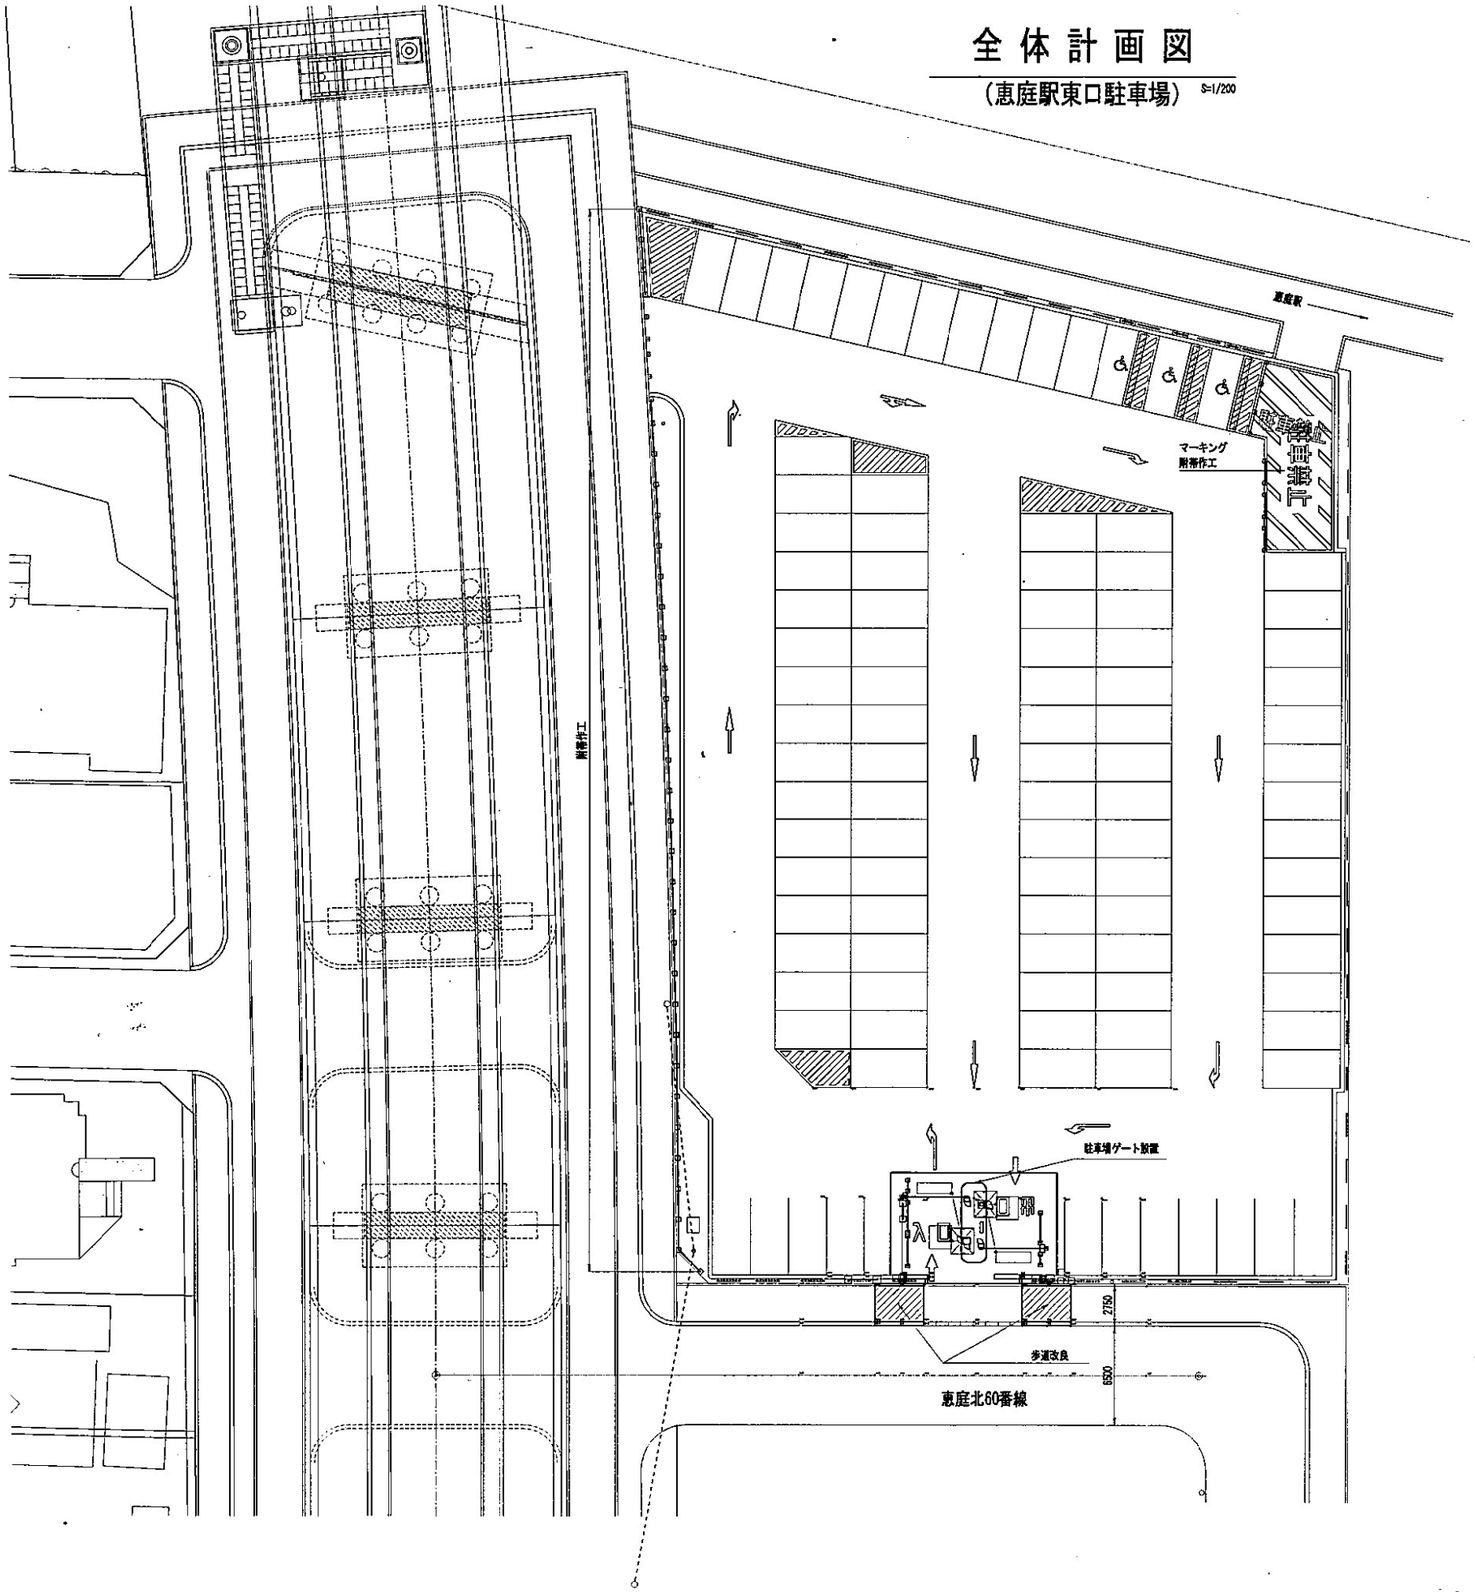

第1回設計変更

年　度	平成 19 年度		
路線名			
工事名	駅駐車場整備工事その1		
図面名	全体計画図(恵庭駅東口駐車場)		
縮　尺	1/200	図面番号	1/20
設計年月	平成 19 年　7　月		
恵庭市建設部土木課			