


全体計画図  
構造物配置図 S=1:500

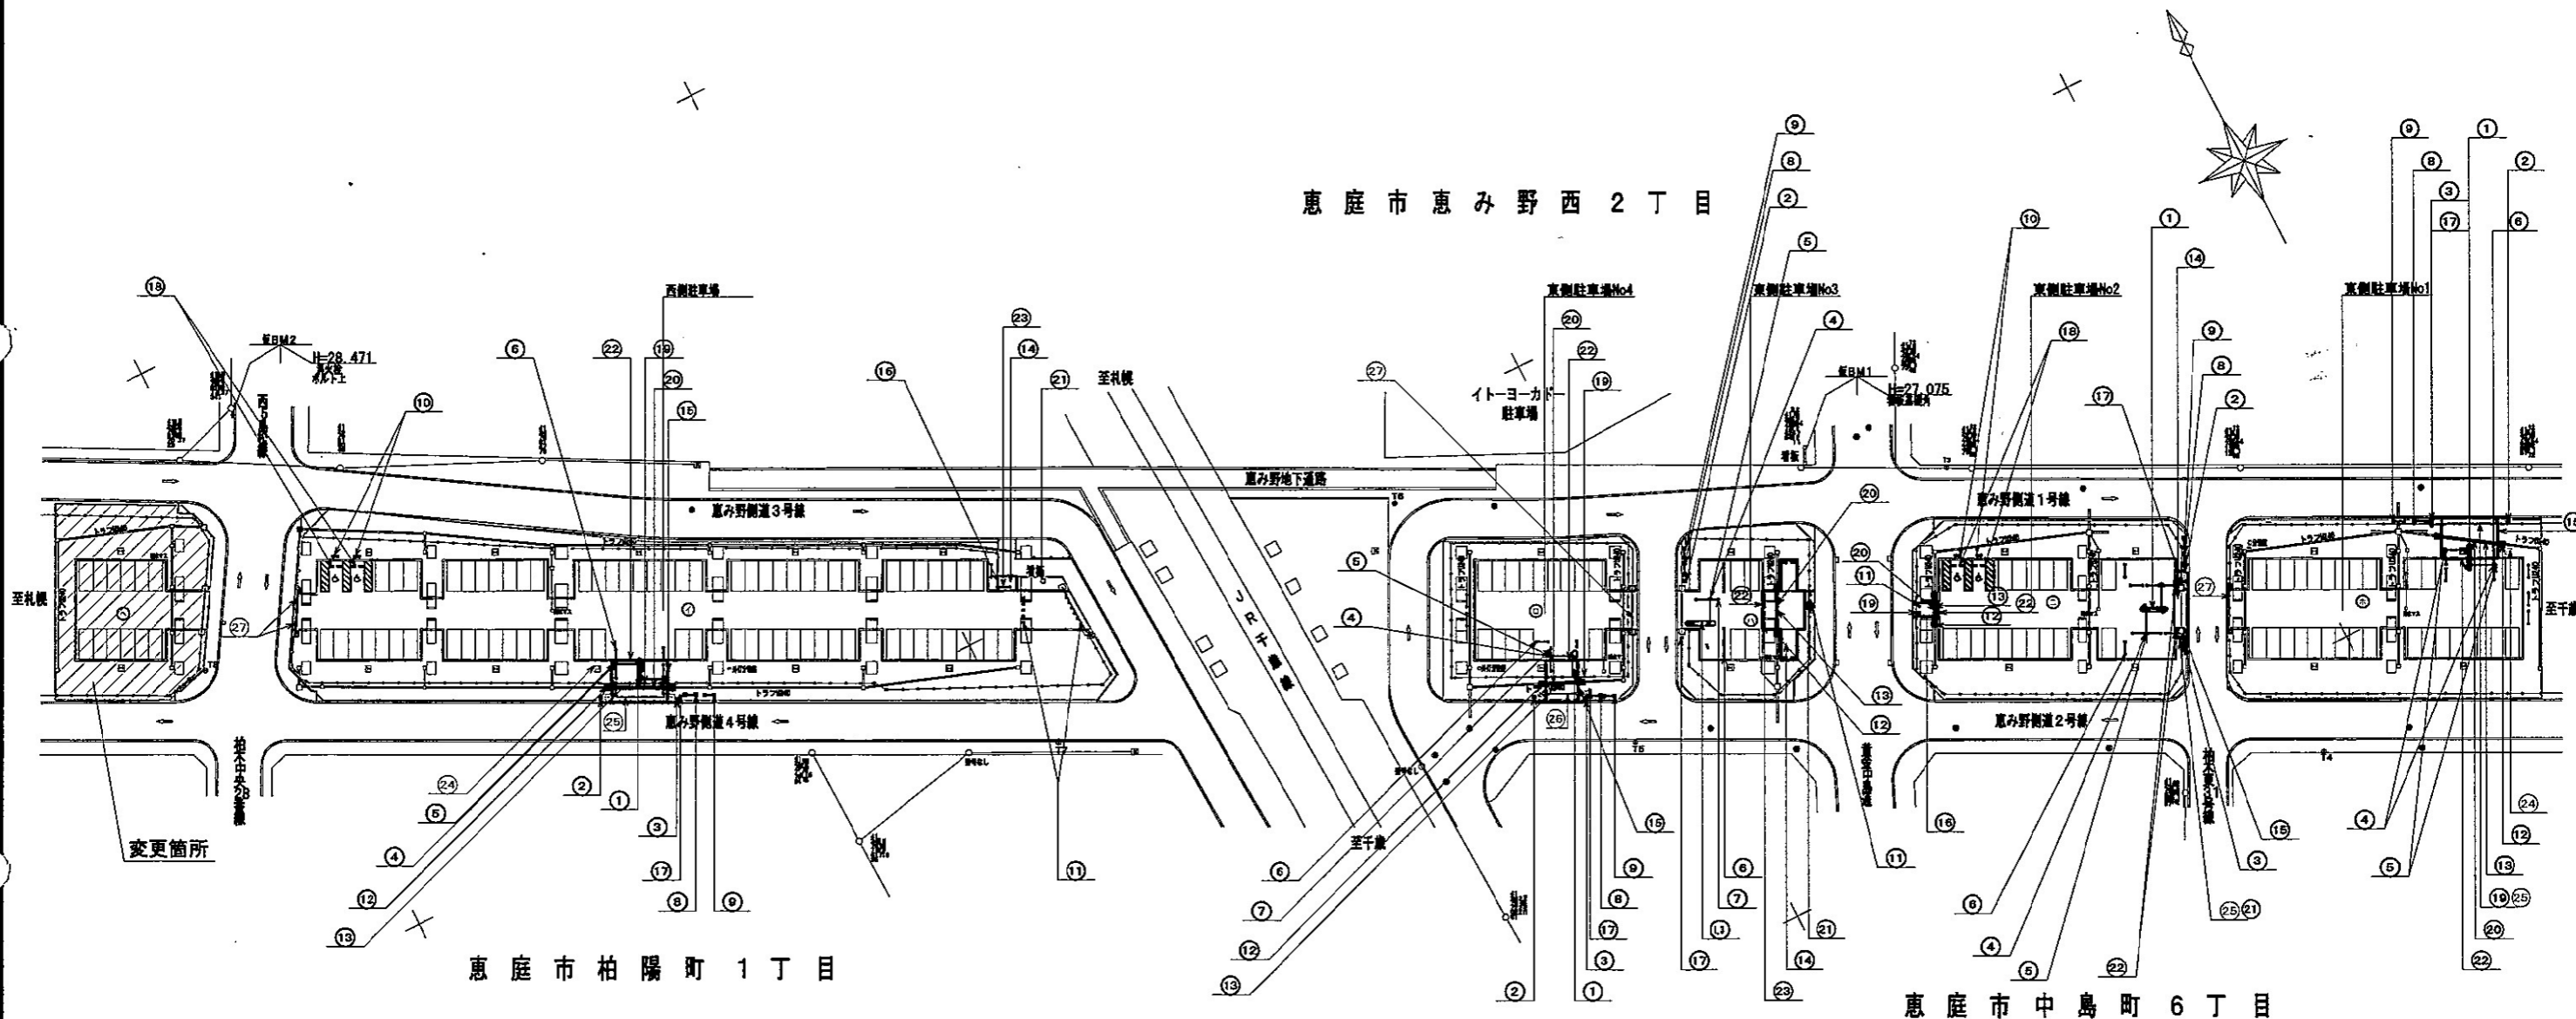

占用面積

- ① 3305.90㎡
- ② 767.81㎡
- ③ 557.44㎡
- ④ 1206.84㎡
- ⑤ 1444.49㎡ (変更箇所)
- ⑥ 740.24㎡
- 合計 8022.72㎡

新設構造物

番号	名称	番号	名称
①	料金ゲート(基礎含む)	⑪	ビラ型車止め(基礎含む)
②	入口表示灯(基礎含む)	⑫	集水溝
③	出庫警告灯(基礎含む)	⑬	遠心ボックスカルバートφ250
④	パーキッチャー(基礎含む)	⑭	舗装工
⑤	保護ポール(基礎含む)	⑮	車道用縁石Ⅱ型
⑥	横型車止め(基礎含む)W=2.0m	⑯	舗装止縁石
⑦	横型車止め(基礎含む)W=1.0m	⑰	監視カメラ用支柱(基礎含む)
⑧	利用案内板(基礎含む)	⑱	舗装止縁石(車輪止め)
⑨	掲示板(基礎含む)		
⑩	身障者用サイン(基礎含む)		

既設構造物撤去

番号	名称
⑲	防護欄
⑳	トラフU-240
㉑	看板
㉒	縁石
㉓	保護欄(基礎含む)W=2.0m

既設構造物移設

番号	名称
㉔	街灯移設(基礎含む)
㉕	高さ制限ゲートW=10.3m(基礎含む)
㉖	高さ制限ゲートW=7.0m(基礎含む)
㉗	防護柵(支柱・横ビーム)

年度	平成20年度
路線名	
工事名	恵み野線地下駐車場整備工事
図面名	占用図
縮尺	図示 図面番号
設計年月	
恵庭市建設部土木課	