

# 全体計画図



平成19年度工事終点  
BP=-1.64  
平成19年度調査起点  
BP=0.00


平成19年度工事終点  
BP=151.89  
平成19年度調査終点  
EP=153.75

苫小牧

札幌

恵庭市  
島松町

JR千歳線 557-3

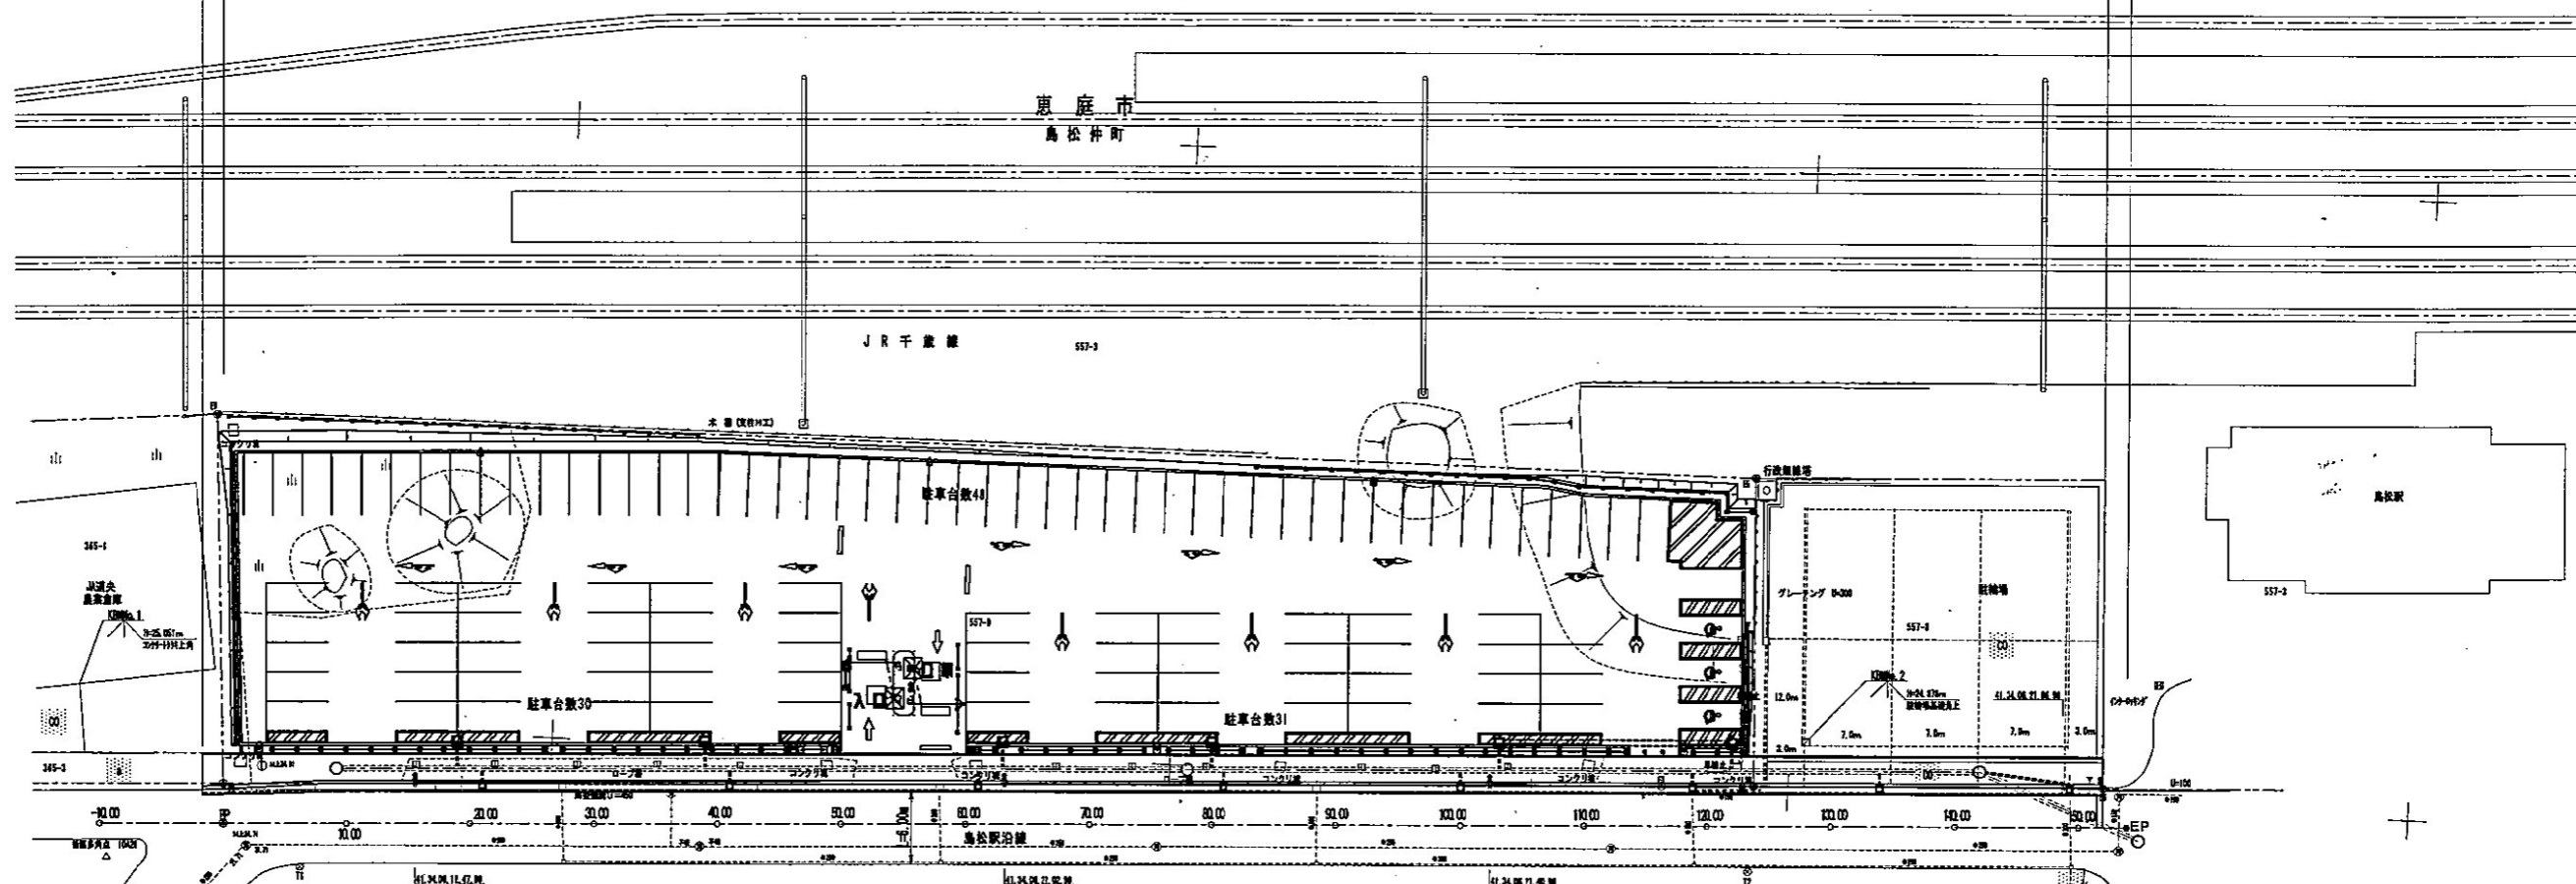

成果表

点名	X座標	Y座標	備考
1	-19720.185	-55194.662	
2	-19603.201	-55190.428	
BP	-19726.523	-55197.889	
EP	-19772.910	-55204.362	

第1回設計変更

年度	平成19年度		
路線名			
工事名	駅駐車場整備工事その2		
図面名	全体計画図(島松駅横駐車場)		
縮尺	1/300	図面番号	1/31
設計年月	平成19年 8月		
恵庭市建設部土木課			

