




どんぐり公園の再整備について



恵庭市では、どんぐり公園が 1984 年の開設から 41 年が経過し、施設の老朽化が進んでいることから、公園に必要な機能を再検討し、目的や年齢層に合わせた効果的に活用できる場として再整備を目指し、昨年より検討を進めてまいりましたが、この度最終再整備計画案をまとめることができましたのでご報告いたします。

このお知らせは、アンケートや意見交換会に参加していただきご協力いただいた皆様へ感謝するとともに、今後どんぐり公園をご利用していただく方々に計画案策定の経緯と最終計画案を広くご報告するものです。

公園工事までの流れ

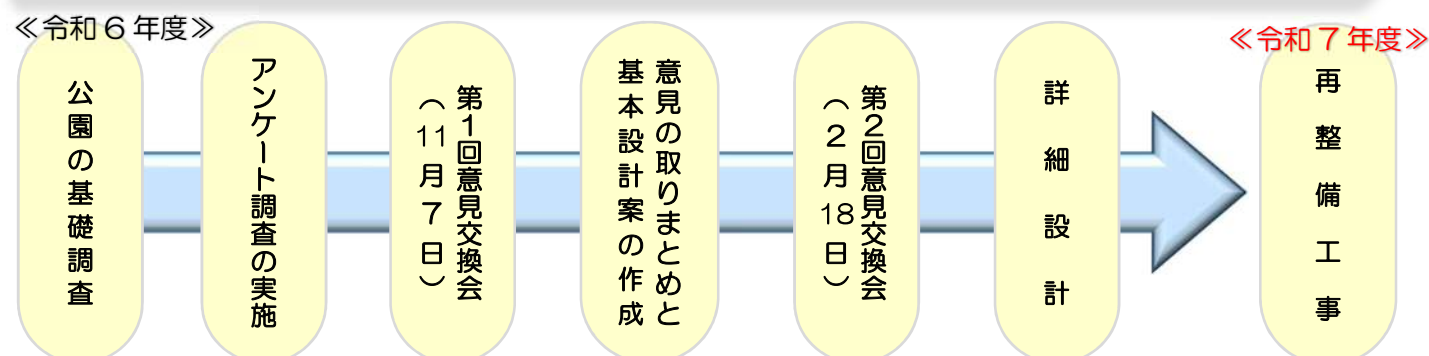

第 1 回意見交換会

公園再整備の経緯及びスケジュール、アンケート結果の概要を報告し、ゾーニング図【現況踏襲型】、【現況改修型】の 2 案を提示して最終整備計画案策定に向けた方向性の検討、意見交換を行いました。

第 1 回意見交換会で寄せられたご意見と対応



主なご意見

対 応


- ① 花壇
 - 花壇は広場と広場を仕切る境界としての役割があるため、中央付近に必要
- ② 広場
 - 広場の大きさは小さくてもよい
- ③ 樹木・見通し
 - 落葉樹の落葉の清掃が大変、困っている
 - 樹木が外周にあると公園内で遊んでいる子どもたちが見えないので防犯的によくない。
 - 公園外周の住民が子どもたちを見守れるようにしたい。
- ④ 遊具
 - 利用者（幼稚園や保育園など）の意見を尊重して導入の有無を決めてほしい

- 公園を貫入する園路を設置し、見通しを確保しつつ、広場ゾーンと遊具ゾーンを仕切る境界とします。
- 遊具ゾーンを少し大きくしました。また広場外周の木陰にベンチを設置し憩いの空間を設けます。
- 老朽危険木の伐採、電線に当たっている樹木の伐採及び剪定をします。
- 公園内への見通しを確保するため、低木を伐採します。
- 利用者、特に子どもの飛び出し防止のために、公園外周部に土塁（道路から高さ 50～70cm 程度）を設置します。
- 近隣の幼稚園・保育園を対象にアンケートを実施しました。結果は次ページで紹介します。

第 2 回意見交換会

「第 1 回意見交換会」での皆さまからのご意見、設置遊具についてはかしわ第 2 幼稚園、ピッコロキッズから回答頂いたアンケート結果を受けて、工事予算額を考慮した再整備計画図（案）を作成し、再整備の最終計画図へ向けてについて意見交換を行いました。

再整備計画図

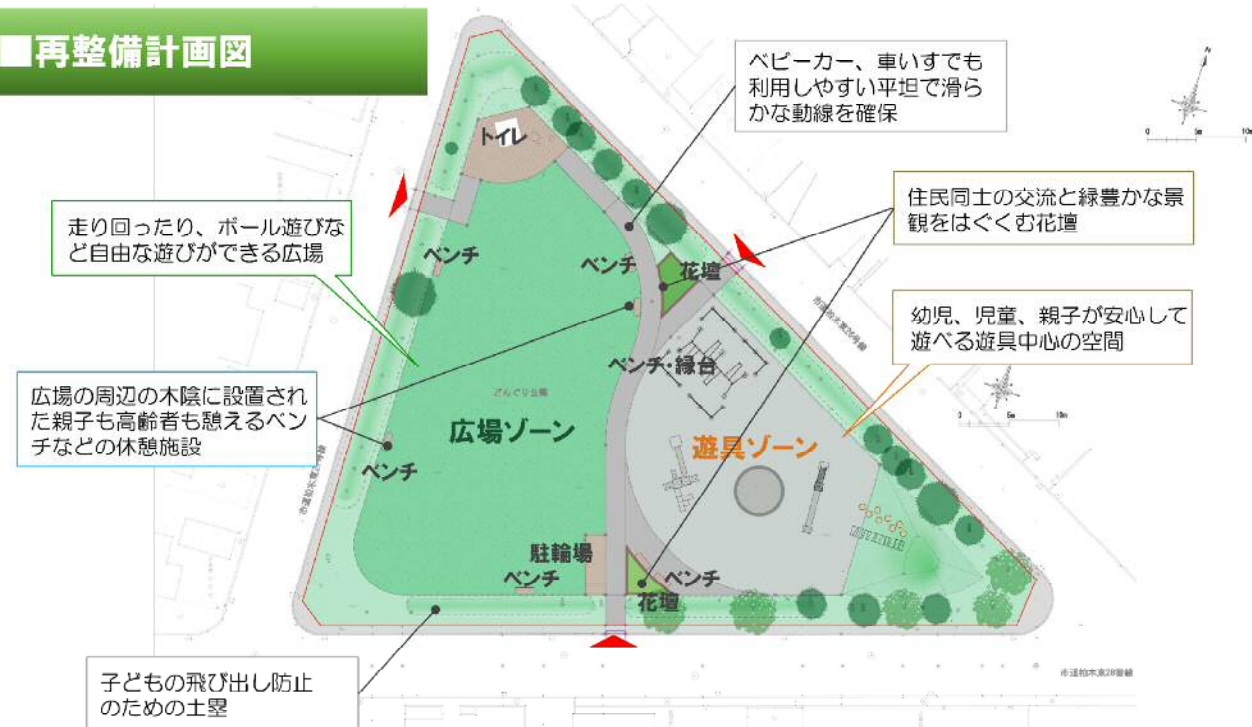

第 2 回意見交換会で寄せられた主な意見・合意内容

計画案については基本的に合意が得られた。下記の意見については部分的に修正可能か想定工事費等も踏まえて検討する。

- 再整備計画図の広場ゾーンと遊具ゾーンを園路ですみ分けするのではなく、現況とおりの形で花壇によるすみ分けをしたほうが良い。もし花壇を今の位置から変えるのであれば、宿根草を数年かけてやっと植えて四季の花々を楽しめるようにしたので、工事する際は配慮してほしい。
- 花壇は現在の高さの方が草とり作業が楽なので、現在のものが良い。 ⇒ 花壇存続。
- 落葉樹が多くあった公園で、毎年沿線住民は落葉拾いに苦慮していたが樹木を伐採していただき楽になった。ただ、木陰が少なくなったため夏場の暑い時期に涼む場所が無くなったので、涼めるような施設が欲しい。（中央の榆の木が残り、木陰ができるのであれば、それでも良い） ⇒ 中央部の榆の木を残し、木陰にベンチを配置する。
- 広場ゾーンの築山は冬場でもそり遊びをしている子がおり、無くすのはいかがなものかと感じる。 ⇒ 現在の利用状況を考慮し存続する。
- 水飲み場はあるのか。 ⇒ 現在の位置にバリアフリータイプのものに入れ替えて設置。
- 全体を 30～70 cm 程度土盛りしてしまうとボール遊びしている球が車道に飛んできて、子供の飛び出しにもなることから、現況のとおり鋼製の外柵にしないとダメ。 ⇒ 再整備後の運用状況に合わせて対応する。
- 砂場は遊具アンケートでは、意見が少ないが毎日遊んでいる園児がいるので、残した方がいい ⇒ 配置を変更して設置する。
- 遊具の配置は、巡回して利用できるようにした方が良い。 ⇒ 利用形態を考慮して配置する。
- 広くない公園なので園路はなくてもよい。 ⇒ 公園を横断する園路は設置しない。

第 2 回意見交換会のご意見を踏まえて最終案を作成 ⇒ 裏面へ



どんぐり公園再整備計画図



■ 計画のテーマ

街区唯一の公園として、小さな子どもと高齢者が
安心・安全に楽しめる公園



水飲み台



トイレ (既存)

トイレ周辺広場
インターロッキング舗装

出入口(既設位置を流用)
アスファルト舗装

入口

既存木(ハルニレ)保全

既存木(ハルニレ)保全

マウンド(H=30cm程度)

4連ブランコ



既存築山(保全)

出入口(既設位置を流用)
アスファルト舗装
車止め (脱着式)

背なしベンチ



休憩スペース
インターロッキング舗装

出入口(既設位置を流用)
アスファルト舗装
車止め (脱着式)

入口

ゴム製遊具



コンビネーション遊具

出入口(既設位置を流用)
アスファルト舗装
車止め (脱着式)

入口

導入施設のイメージ



背付ベンチ



砂場



※工事実施の際、諸条件の変更等により内容変更の可能性があります。