


おおぞら公園の再整備について 改修計画のお知らせ

おおぞら公園は、1985年の開設から39年が経過しており、施設の老朽化が進んでいることから、公園に必要な機能を再検討し、目的や年齢層に合わせて効果的に活用できる場として再整備を行うため、昨年度より皆様のご意見を伺いながら検討を進めてまいりましたが、この度最終再整備計画をまとめることができましたので報告いたします。アンケートや意見交換会へのご参加等、ご協力いただきましてありがとうございました。

公園工事までの流れ

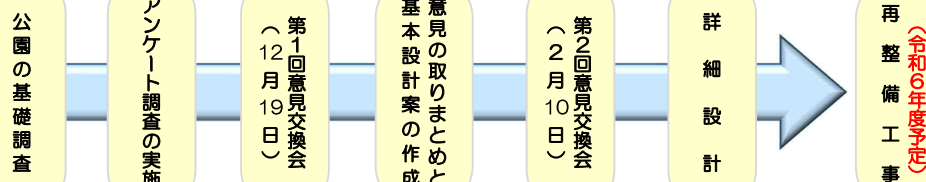

・第1回意見交換会

公園再整備の経緯及びスケジュール、アンケート結果の概要を報告し、整備検討案A・B2案を提示して最終整備計画案策定に向けた方向性の検討、意見交換を行いました。

■第1回意見交換会で寄せられたご意見と対応



主なご意見


対 応

① 老朽化した樹木の伐採、東側の樹木は電線がかかって危険	→	老朽危険木の伐採、電線に当たっているニオイヒバの伐採
② 公園内の見通し確保	→	低木は植栽しない、中高木は枝払いを行う
③ 季節を楽しむ自然景観の保存	→	季節の花木である桜の木は極力保存する
④ 現在の周辺住民は高齢化が進んでいるが将来の住民入れ替わりに対応	→	老朽化した外柵・遊具の入れ替え、抗菌砂を使った砂場の設置
⑤ 築山で見通しが悪い、平坦な広場が望ましい	→	築山を削り、平坦な広場を確保し、災害時にも利用可能な空間確保
⑥ 自転車で公園に来る子供が多いが、主に北側からの利用	→	駐輪場を現在の位置から移動し、北側入り口付近に設置
⑦ 車イス等の利用に対応	→	バリアフリー対応のスロープを西側に設置し、園路により利用可能
⑧ 木陰で小休憩できるようなスペースの確保	→	樹木の木陰部分にベンチを配置

・第2回意見交換会

「第1回意見交換会」での皆さまからのご意見を受けて、再整備計画図（修正案）を作成し、最終計画図へ向けた意見交換を行いました。

■利用ゾーニング図

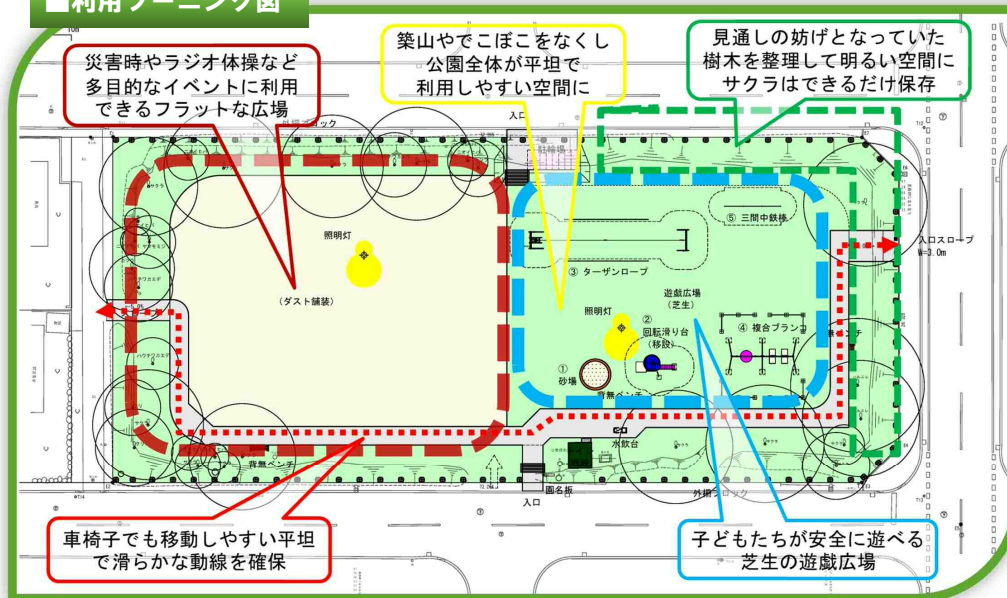

第2回意見交換会で寄せられた主な意見・合意内容


計画案については基本的に合意をいただきました。下記の意見については部分的に修正可能か想定工事費等も踏まえて検討します。

- ・砂場の衛生面に問題は無いが、抗菌砂を採用するとの事だが有効期限は？
→ 恵庭市では点検を、2回/週実施しており、それを超えた支障があれば随時検討します。
- ・広いダスト舗装を設けることで子供によるボール遊びが想定され、ボールが園地外へ飛び出る、または転がり出ることが危惧される。対策は可能か？
※ 恵庭市には地域の要望によりボール遊びを規制した公園もあります。実際の利用状況を見て必要があれば防球ネットの設置も含めて検討します。
- ・遊具、休憩施設に高齢者を対象とするものが少ない。健康遊具（背伸ばしベンチ等）検討。
- ・屋外時計が欲しい。（照明柱に取り付けるタイプの施工例あり：電源＝ソーラー）
→ 再整備後に利用状況に応じて必要があれば別途検討します。
- ・緑台が欲しい。（親子で使用可能な広いスペース）
- ・外柵石は基本的には外部からの車両侵入防止としての機能が想定されていることから、侵入防止として不要と考えられる箇所は設置しない事も検討する。

第2回意見交換会のご意見を踏まえて最終案を作成 ⇒ 裏面へ



■ 計画のテーマ 「小さい子供もお年寄りも安全安心な憩いと世代間交流の場」

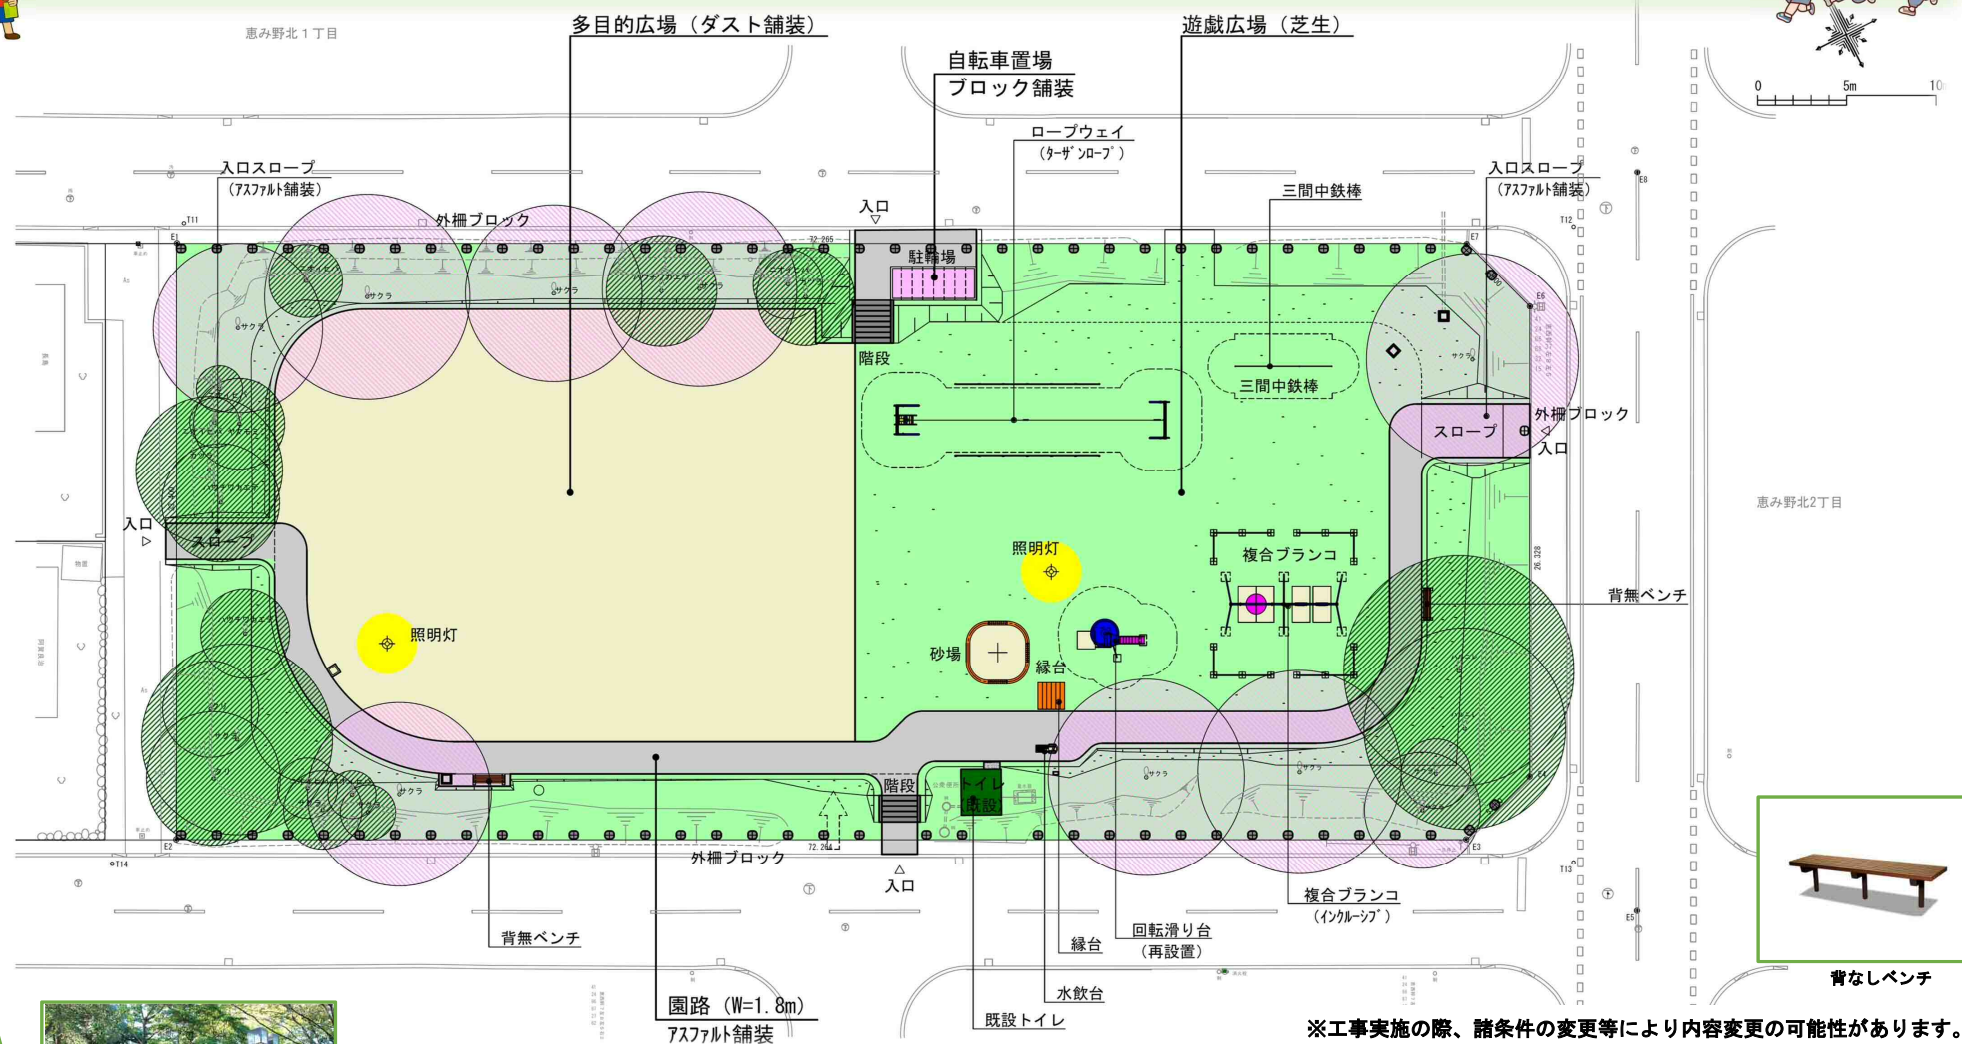

背なしベンチ

※工事実施の際、諸条件の変更等により内容変更の可能性があります。



ターザンロープ



複合ブランコ



回転滑り台（再設置）



砂場



三間中鉄棒



緑台



水飲台