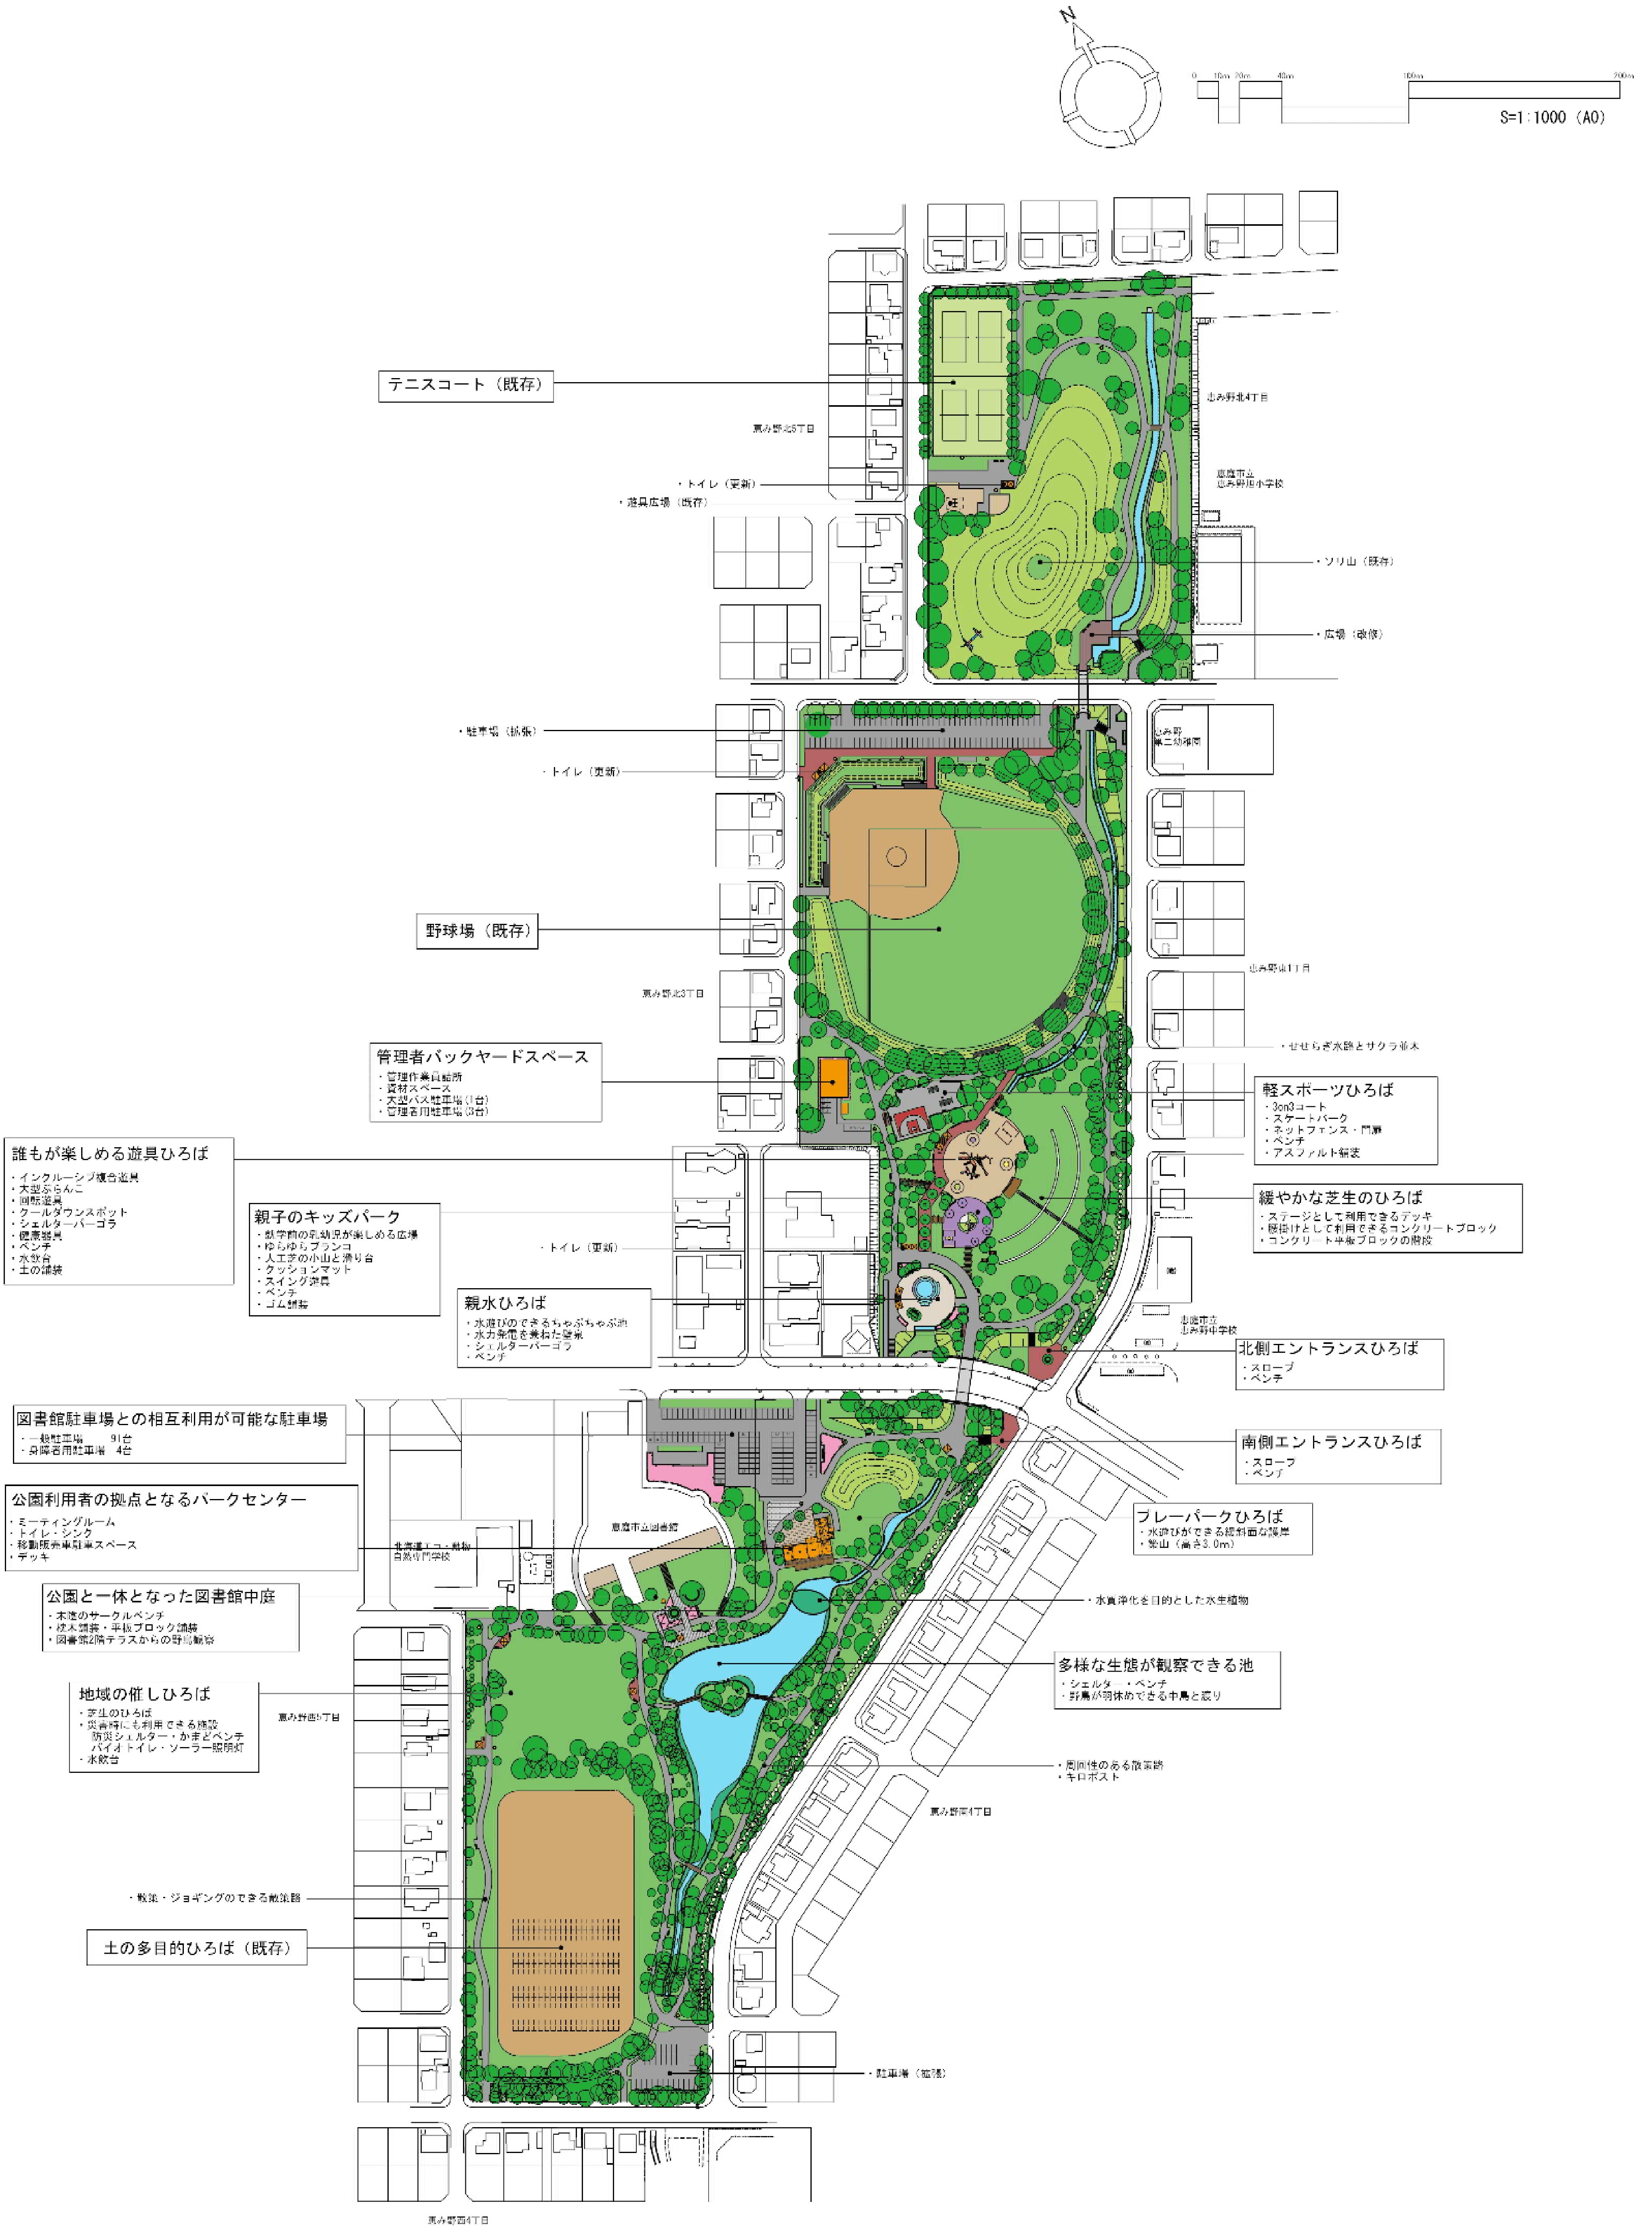
N
0
10m
20m
40m
100m
200m
S=1:1000（A0）
テニスコート（既存）
恵み野北5丁目
・トイレ（更新）
・遊具広場（既存）
恵み野北4丁目
恵庭市立
恵み野旭小学校
・ソリ山（既存）
・広場（改修）
・駐車場（拡張）
・トイレ（更新）
恵み野
第二幼稚園
野球場（既存）
恵み野北3丁目
恵み野東1丁目
・せせらぎ水路とサクラ並木
管理者バックヤードスペース
・管理作業員詰所
・資材スペース
・大型バス駐車場（1台）
・管理者用駐車場（3台）
軽スポーツひろば
・3on3コート
・スケートパーク
・ネットフェンス・門扉
・ベンチ
・アスファルト舗装
誰もが楽しめる遊具ひろば
・インクルーシブ複合遊具
・大型ぶらんこ
・回転遊具
・クールダウンスポット
・シェルターパーゴラ
・健康器具
・ベンチ
・水飲台
・土の舗装
親子のキッズパーク
・就学前の乳幼児が楽しめる広場
・ゆらゆらブランコ
・人工芝の小山と滑り台
・クッションマット
・スイング遊具
・ベンチ
・ゴム舗装
緩やかな芝生のひろば
・ステージとして利用できるデッキ
・腰掛けとして利用できるコンクリートブロック
・コンクリート平板ブロックの階段
・トイレ（更新）
親水ひろば
・水遊びのできるちゃぷちゃぷ池
・水力発電を兼ねた壁泉
・シェルターパーゴラ
・ベンチ
恵庭市立
恵み野中学校
北側エントランスひろば
・スロープ
・ベンチ
図書館駐車場との相互利用が可能な駐車場
・一般駐車場　91台
・身障者用駐車場　4台
南側エントランスひろば
・スロープ
・ベンチ
公園利用者の拠点となるパークセンター
・ミーティングルーム
・トイレ・シンク
・移動販売車駐車スペース
・デッキ
恵庭市立図書館
北海道エコ・動物自然専門学校
プレーパークひろば
・水遊びができる緩斜面な護岸
・築山（高さ3.0m）
公園と一体となった図書館中庭
・木陰のサークルベンチ
・枕木舗装・平板ブロック舗装
・図書館2階テラスからの野鳥観察
・水質浄化を目的とした水生植物
多様な生態が観察できる池
・シェルター・ベンチ
・野鳥が羽休めできる中島と渡り
地域の催しひろば
・芝生のひろば
・災害時にも利用できる施設
防災シェルター・かまどベンチ
バイオトイレ・ソーラー照明灯
・水飲台
恵み野西5丁目
・周回性のある散策路
・キロポスト
恵み野南4丁目
・散策・ジョギングのできる散策路
土の多目的ひろば（既存）
・駐車場（拡張）
恵み野西4丁目