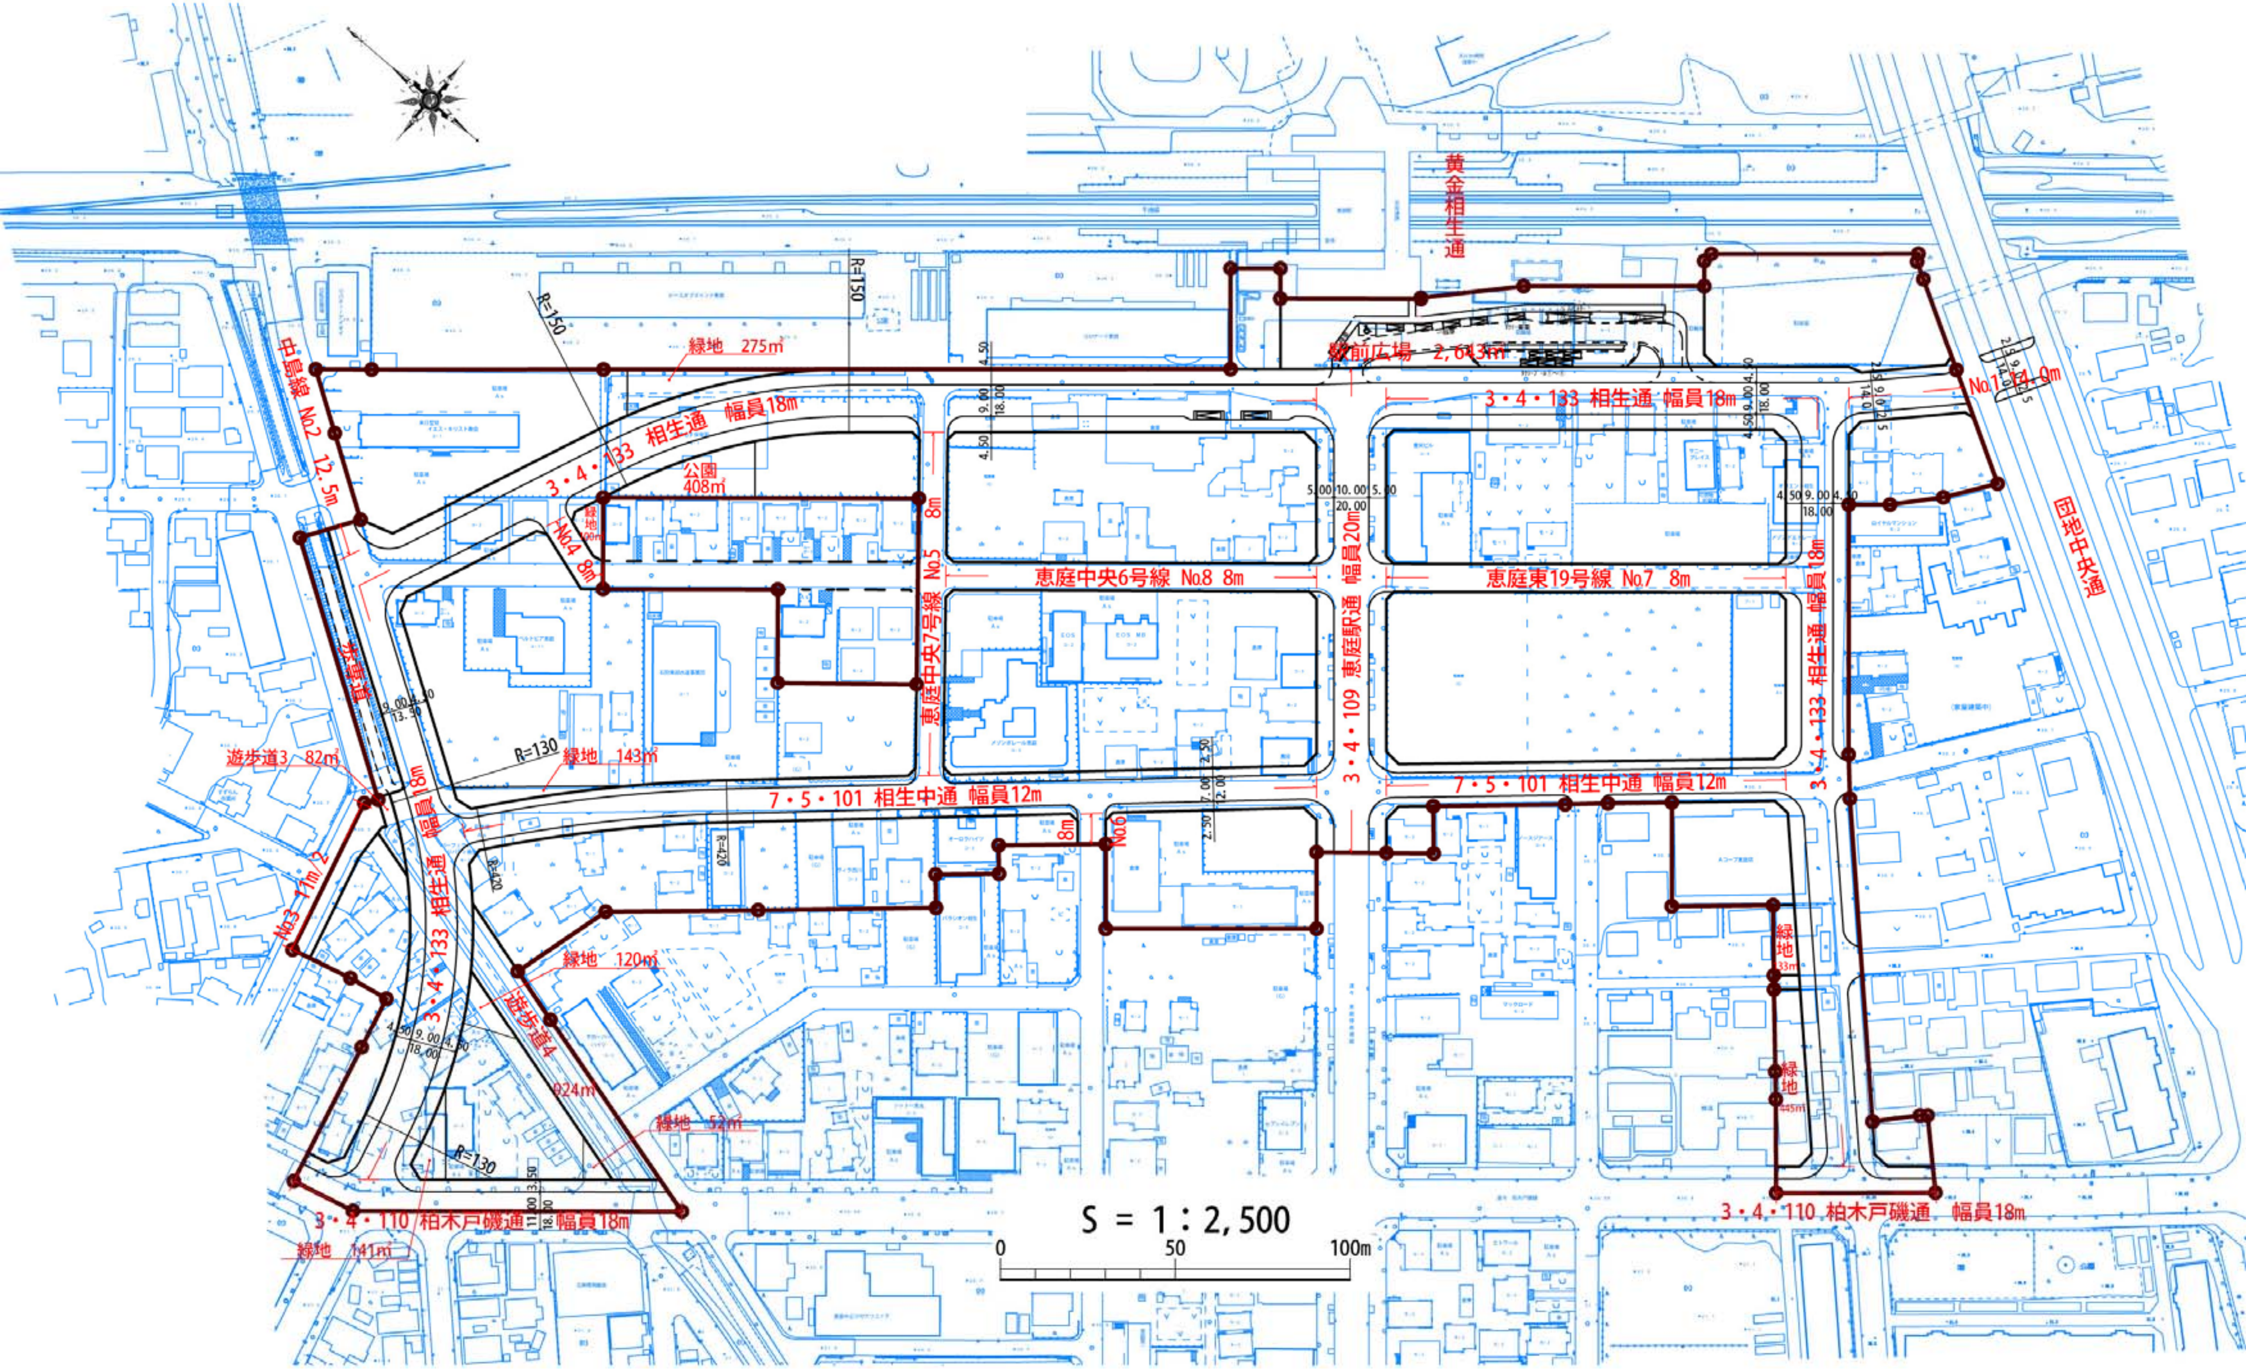
黄金相生通
中島線 No.2 12.5m
緑地 275m²
R=150
R=150
駅前広場 2,643m²
No.1 14.0m
3・4・133 相生通 幅員18m
3・4・133 相生通 幅員18m
公園 408m²
緑地 100m²
No.4 8m
8m
No.5
恵庭中央7号線
恵庭中央6号線 No.8 8m
恵庭東19号線 No.7 8m
3・4・109 恵庭駅通 幅員20m
3・4・133 相生通 幅員18m
団地中央通
遊歩道
R=130
緑地 143m²
遊歩道3 82m²
7・5・101 相生中通 幅員12m
7・5・101 相生中通 幅員12m
8m
No.6
R=420
R=420
3・4・133 相生通 幅員18m
No.3 11m/2
緑地 120m²
遊歩道4
924m²
緑地 52m²
R=130
緑地 33m²
緑地 45m²
3・4・110 柏木戸磯通 幅員18m
3・4・110 柏木戸磯通 幅員18m
緑地 141m²
S = 1：2,500
0
50
100m