


【新規市道認定路線】

路線番号	路線名	総延長	実延長	起点終点
1 5 5 1	盤尻 2 号線	379.45m	365.77m	盤尻 2 5 5 番地 4
				盤尻 2 6 1 番地 4

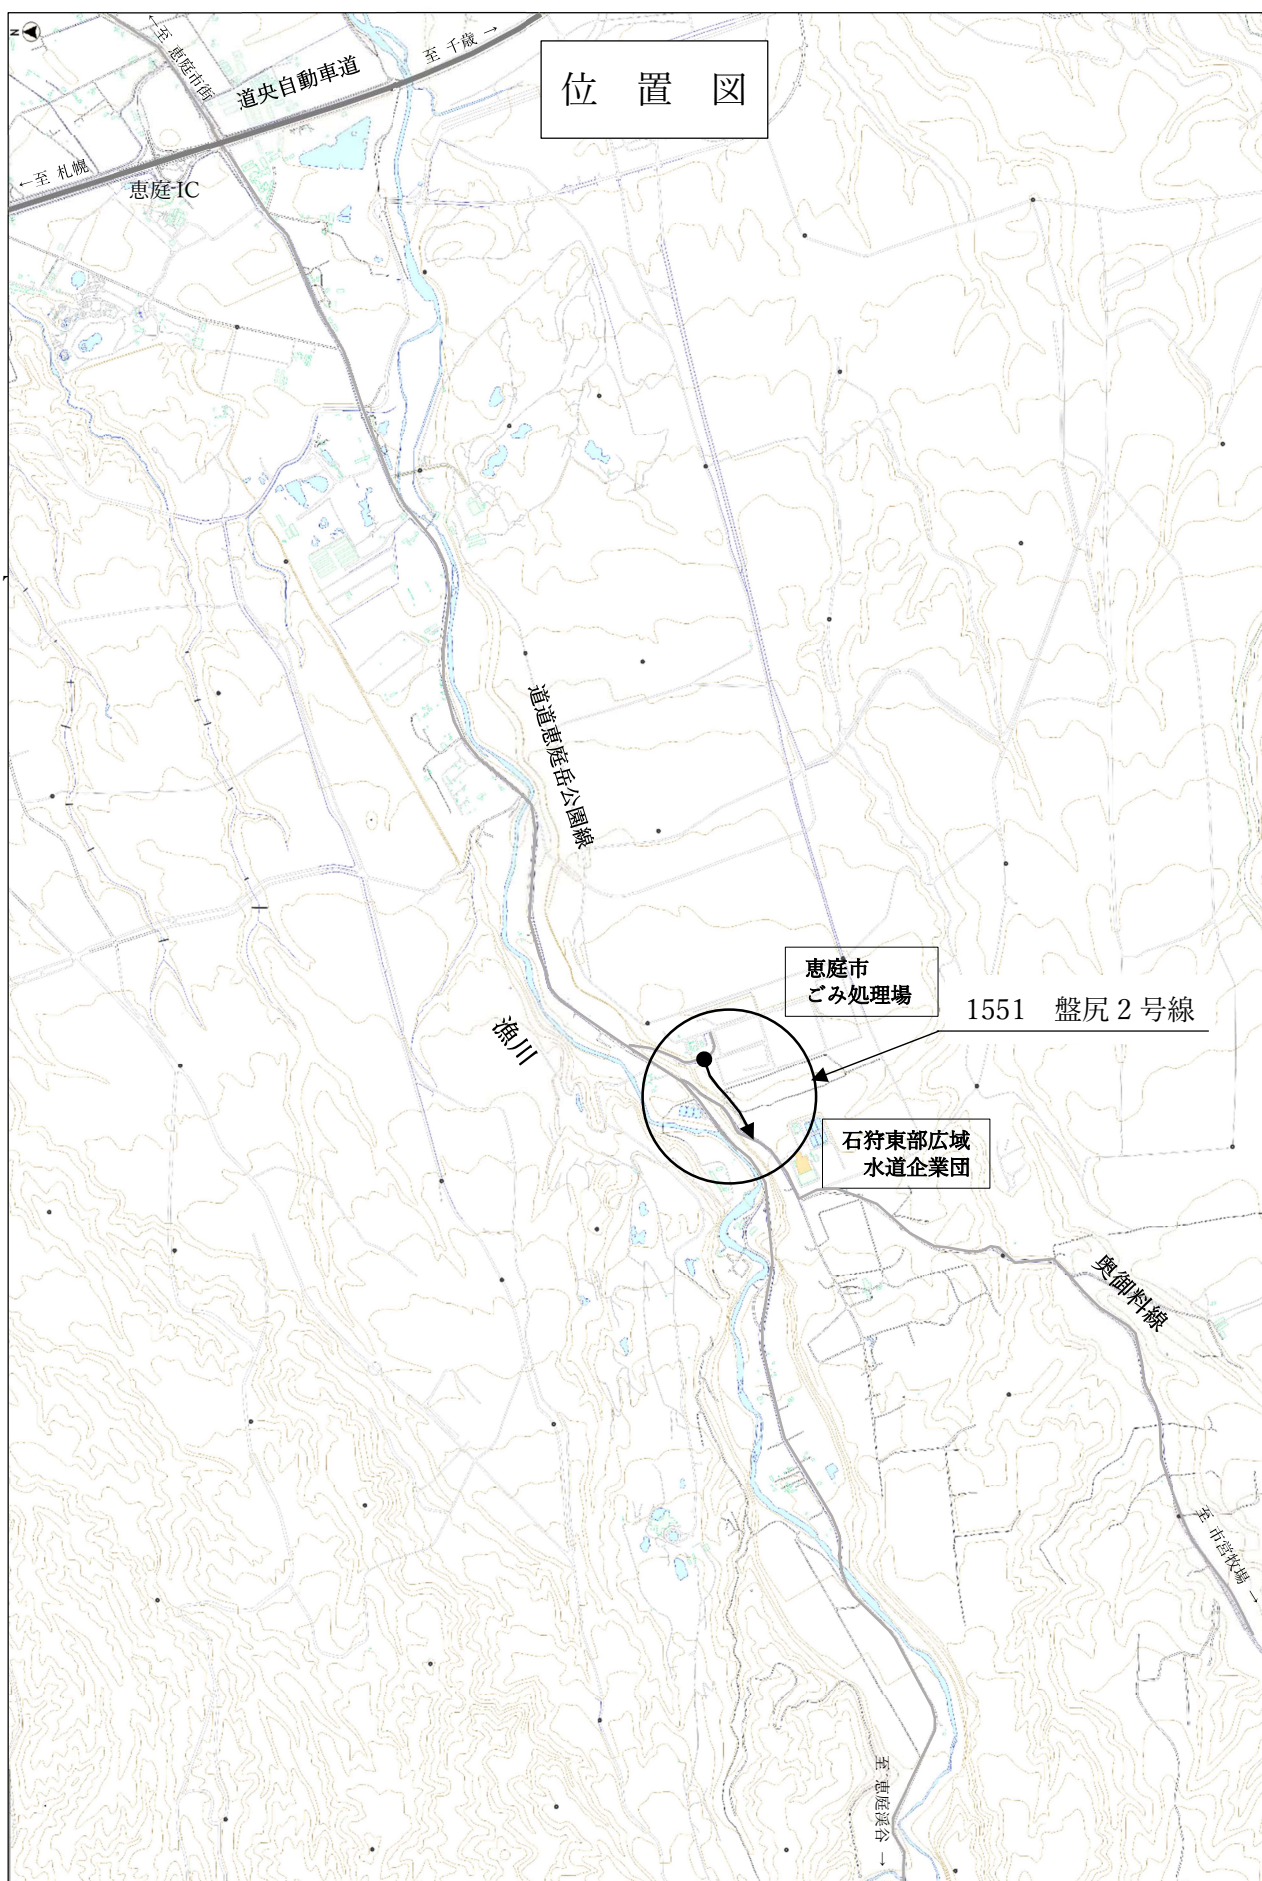


実延長：365.77m


惠庭市盤尻

SP 153.00


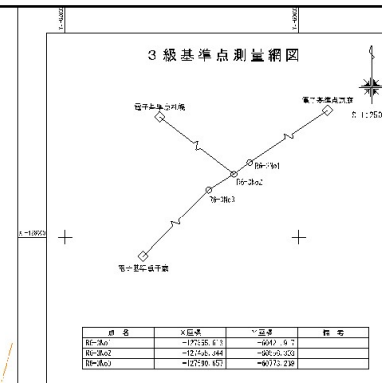

令和6年度調査終点
FP- 401.26
X= -127592.624
Y= -60766.969

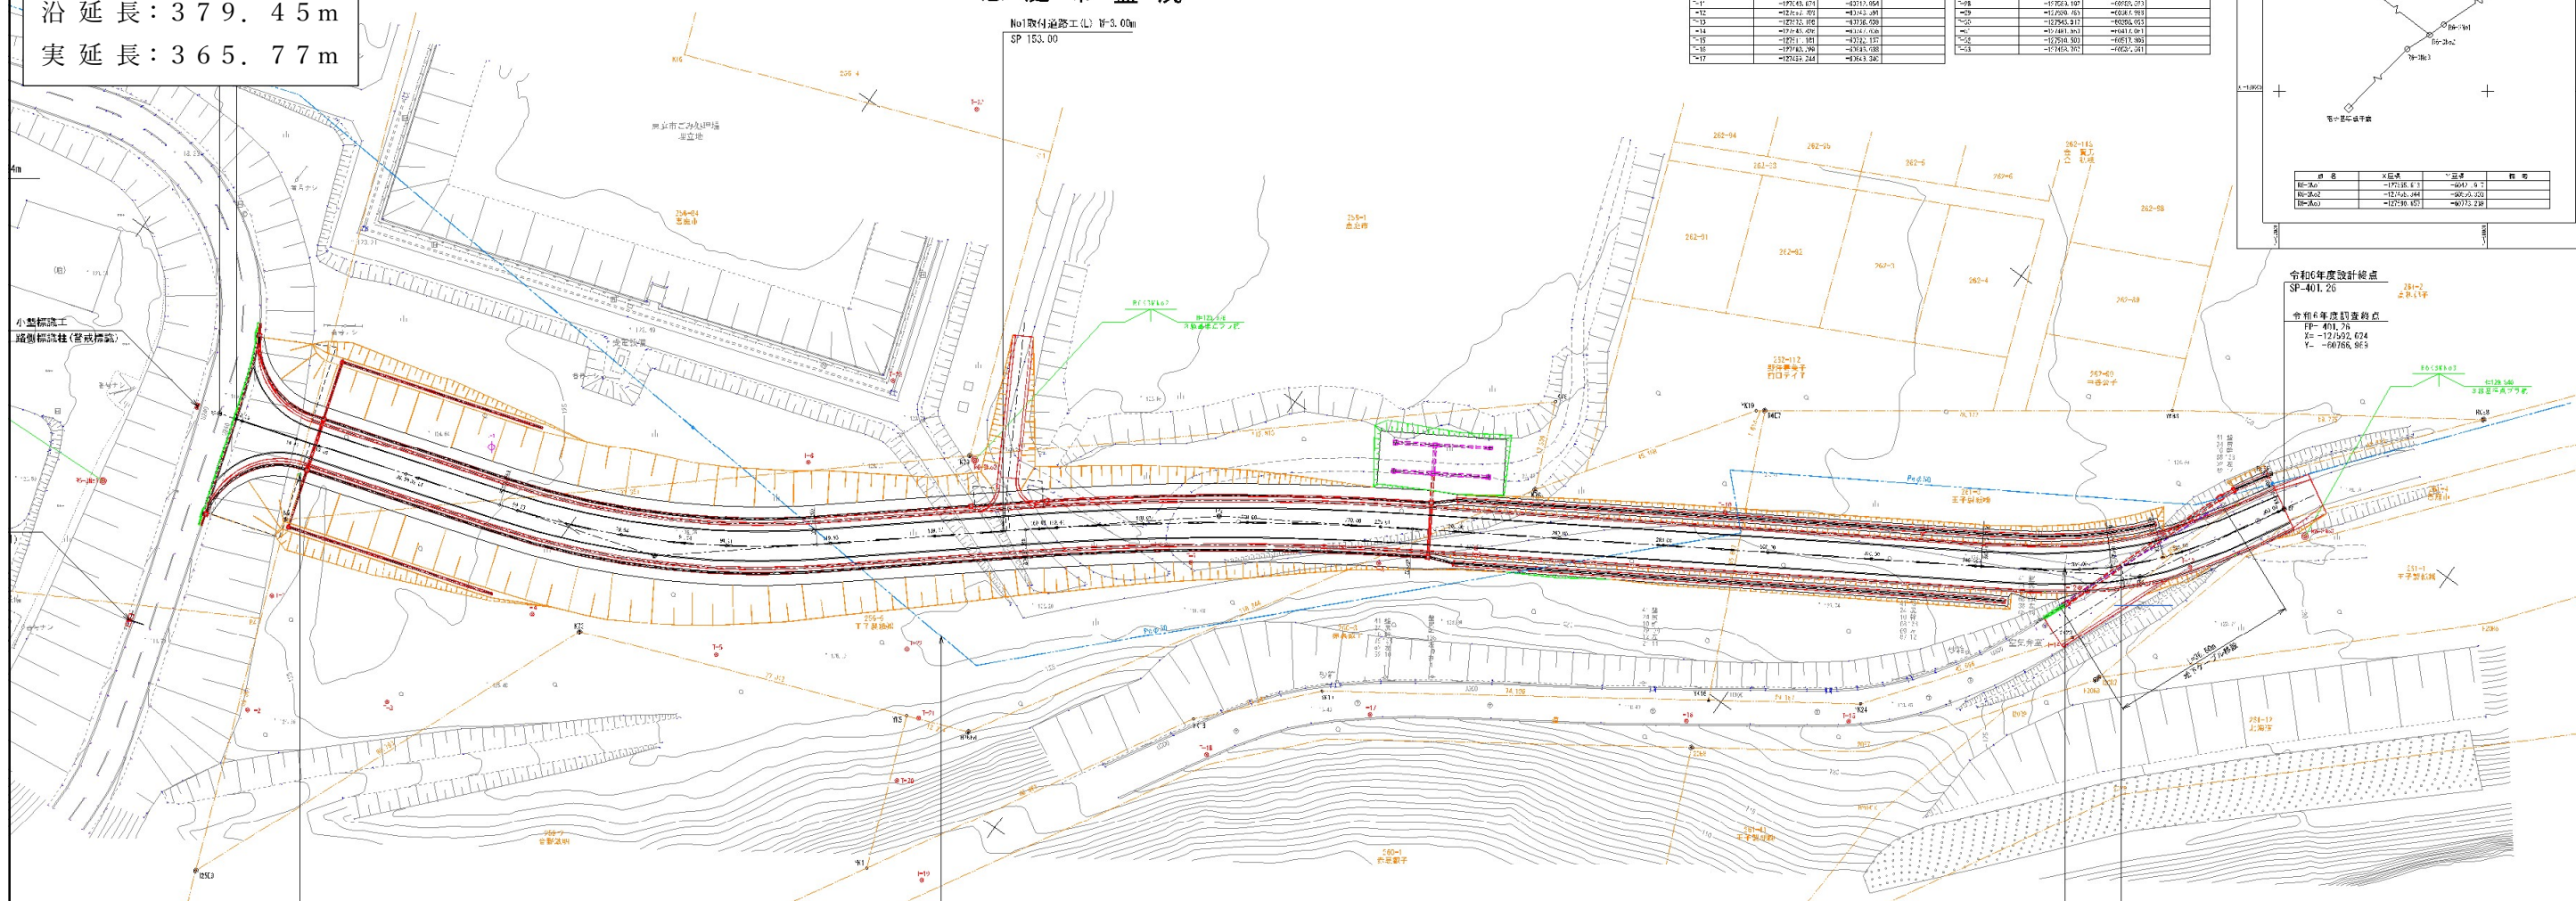

SP=235.00~401.26

SP=3.30~235.00

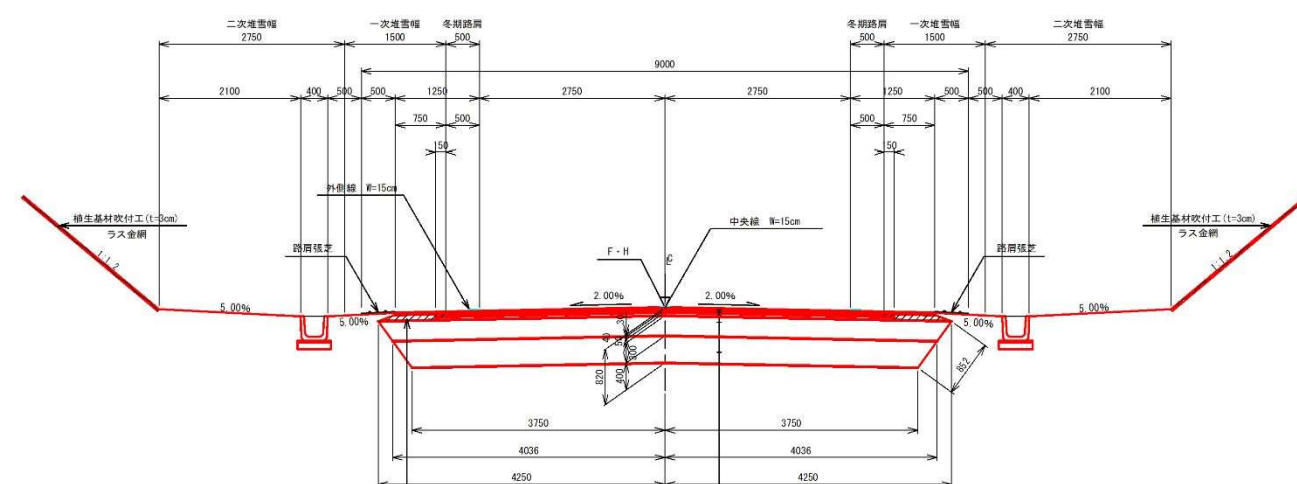


表 層	再生密粒度アスコン(13F)	t= 3cm
基 層	再生粗粒度アスコン	t= 4cm
上層路盤	再生アスファルト安定処理	t= 5cm
下層路盤	再生骨材0~40mm級	t=30cm
床土上抑製層	再生骨材0~80mm級	t=40cm
Σ t=82cm		

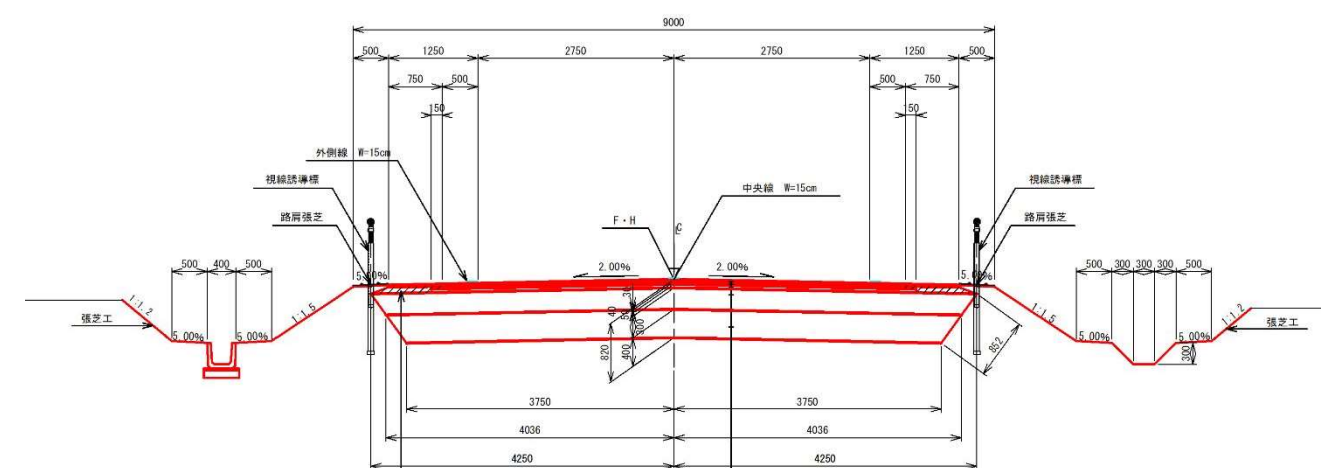


表 層	再生密粒度アスコン(13F)	t= 3cm
基 層	再生粗粒度アスコン	t= 4cm
上層路盤	再生アスファルト安定処理	t= 5cm
下層路盤	再生骨材0~40mm級	t=30cm
凍上抑制層	再生骨材0~80mm級	t=40cm
Σ t=82cm		